8/23/99

0 5 10	PROJ. REFERENCE NO.	SHEET NO.
	B-5107	XS-3

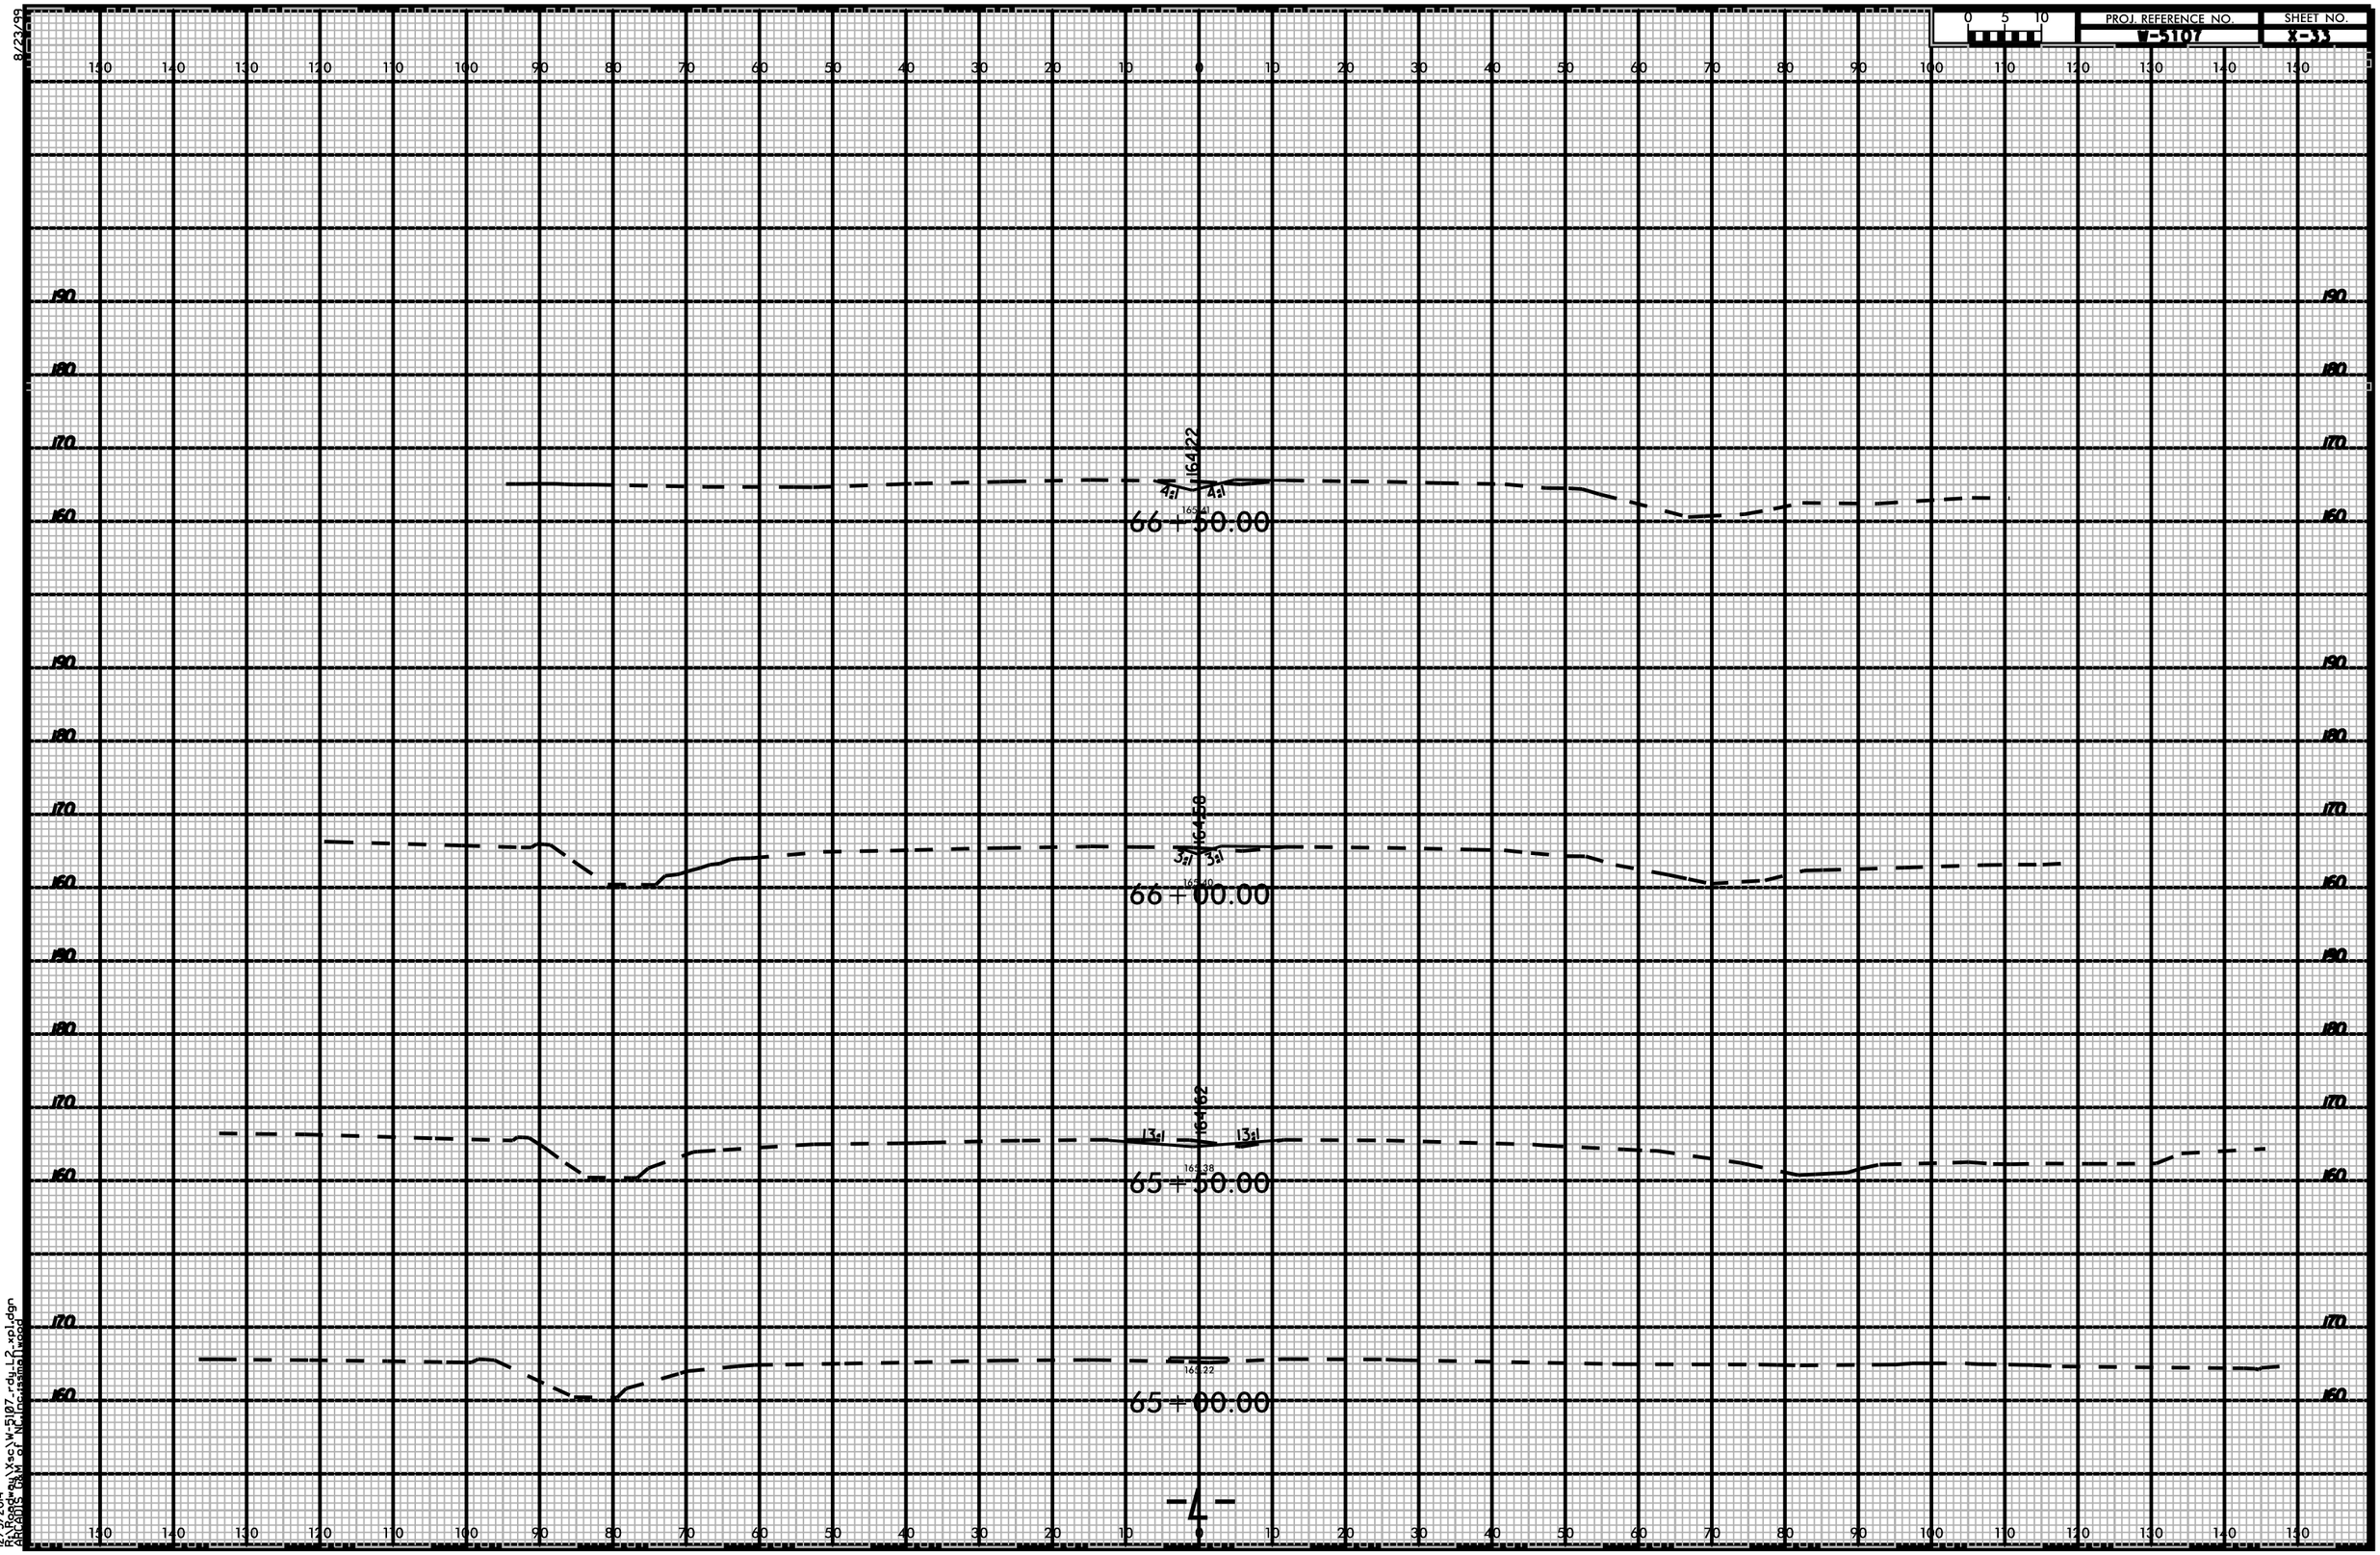

-4-

12/5/2014
R:\Road*au\Xsc\W-5107-rdy-L2-xpl.dgn
ARCADIS G&M of NC,Inc\smallwood