8/23/99

0 5 10	PROJ. REFERENCE NO.	SHEET NO.
	B-5107	X-113

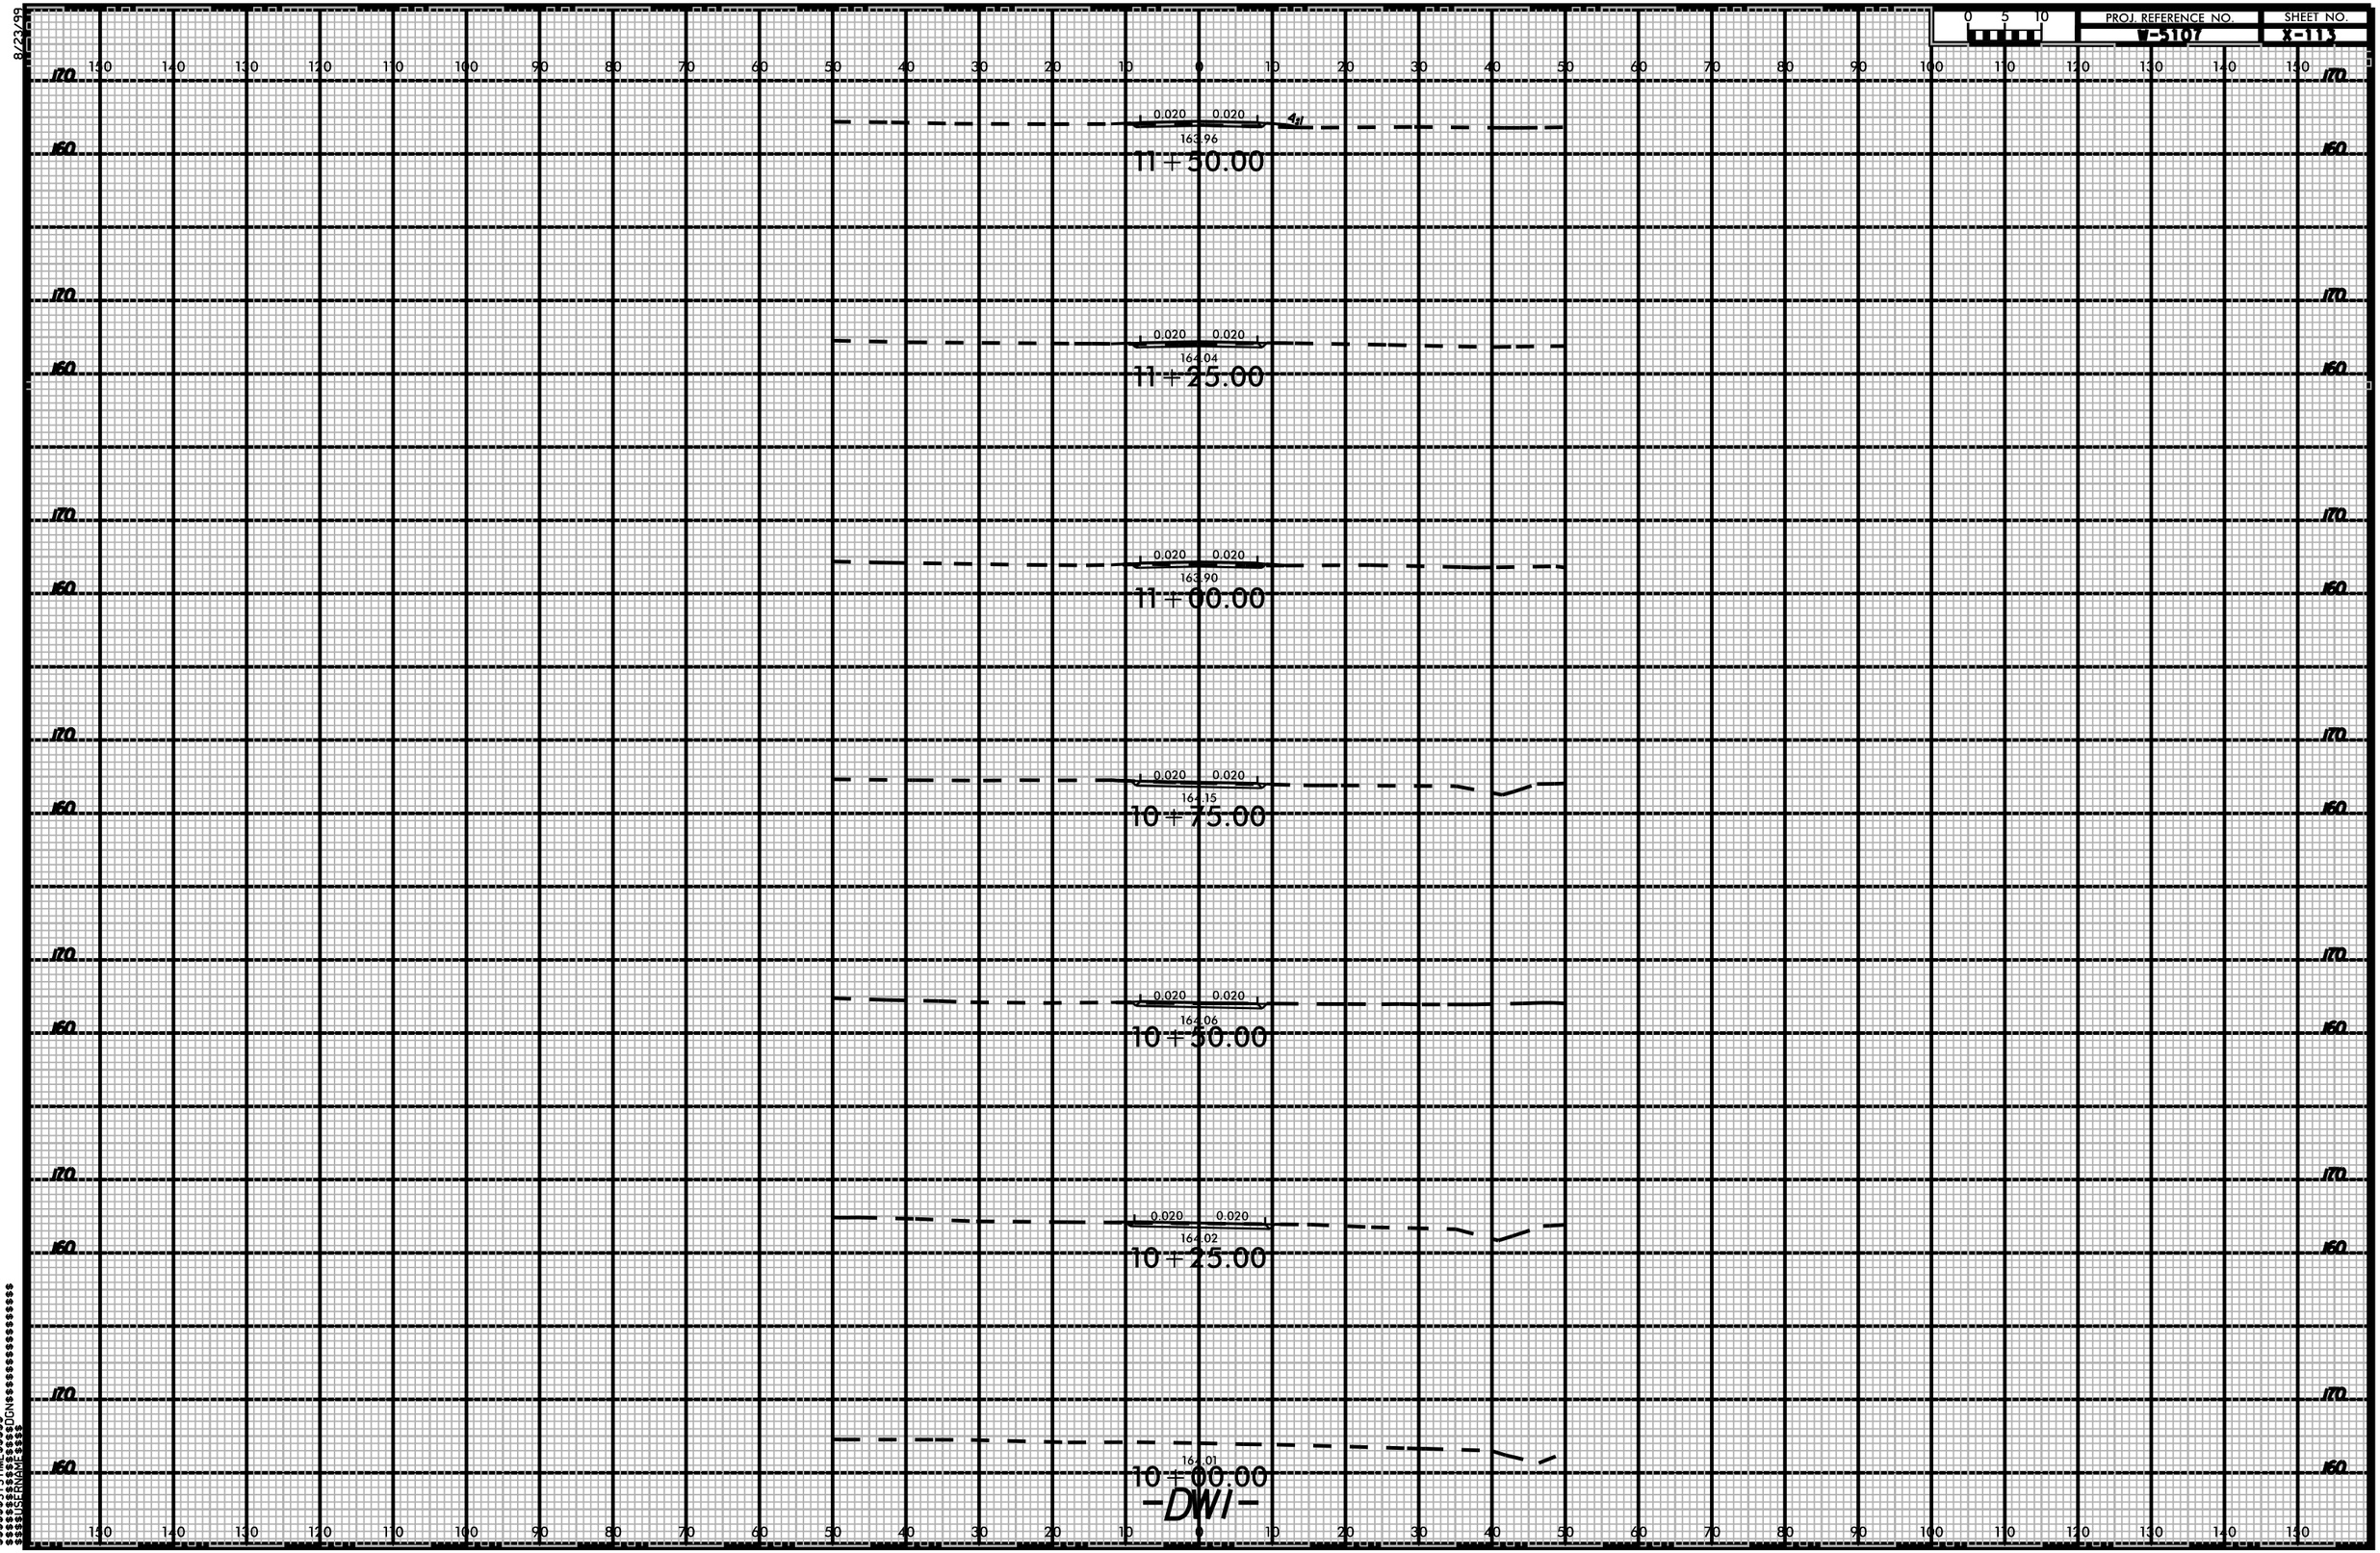

$$$$$$$SYSTIME$$$$$$
$$$$$$$$$$$$$$$$$$$DGN$$$$$$$$$$$$$$$$$$$$$$$$$
$$$$$USERNAME$$$$$