8/23/99

0 5 10

PROJ. REFERENCE NO.	SHEET NO.
VE-3107	XE-92

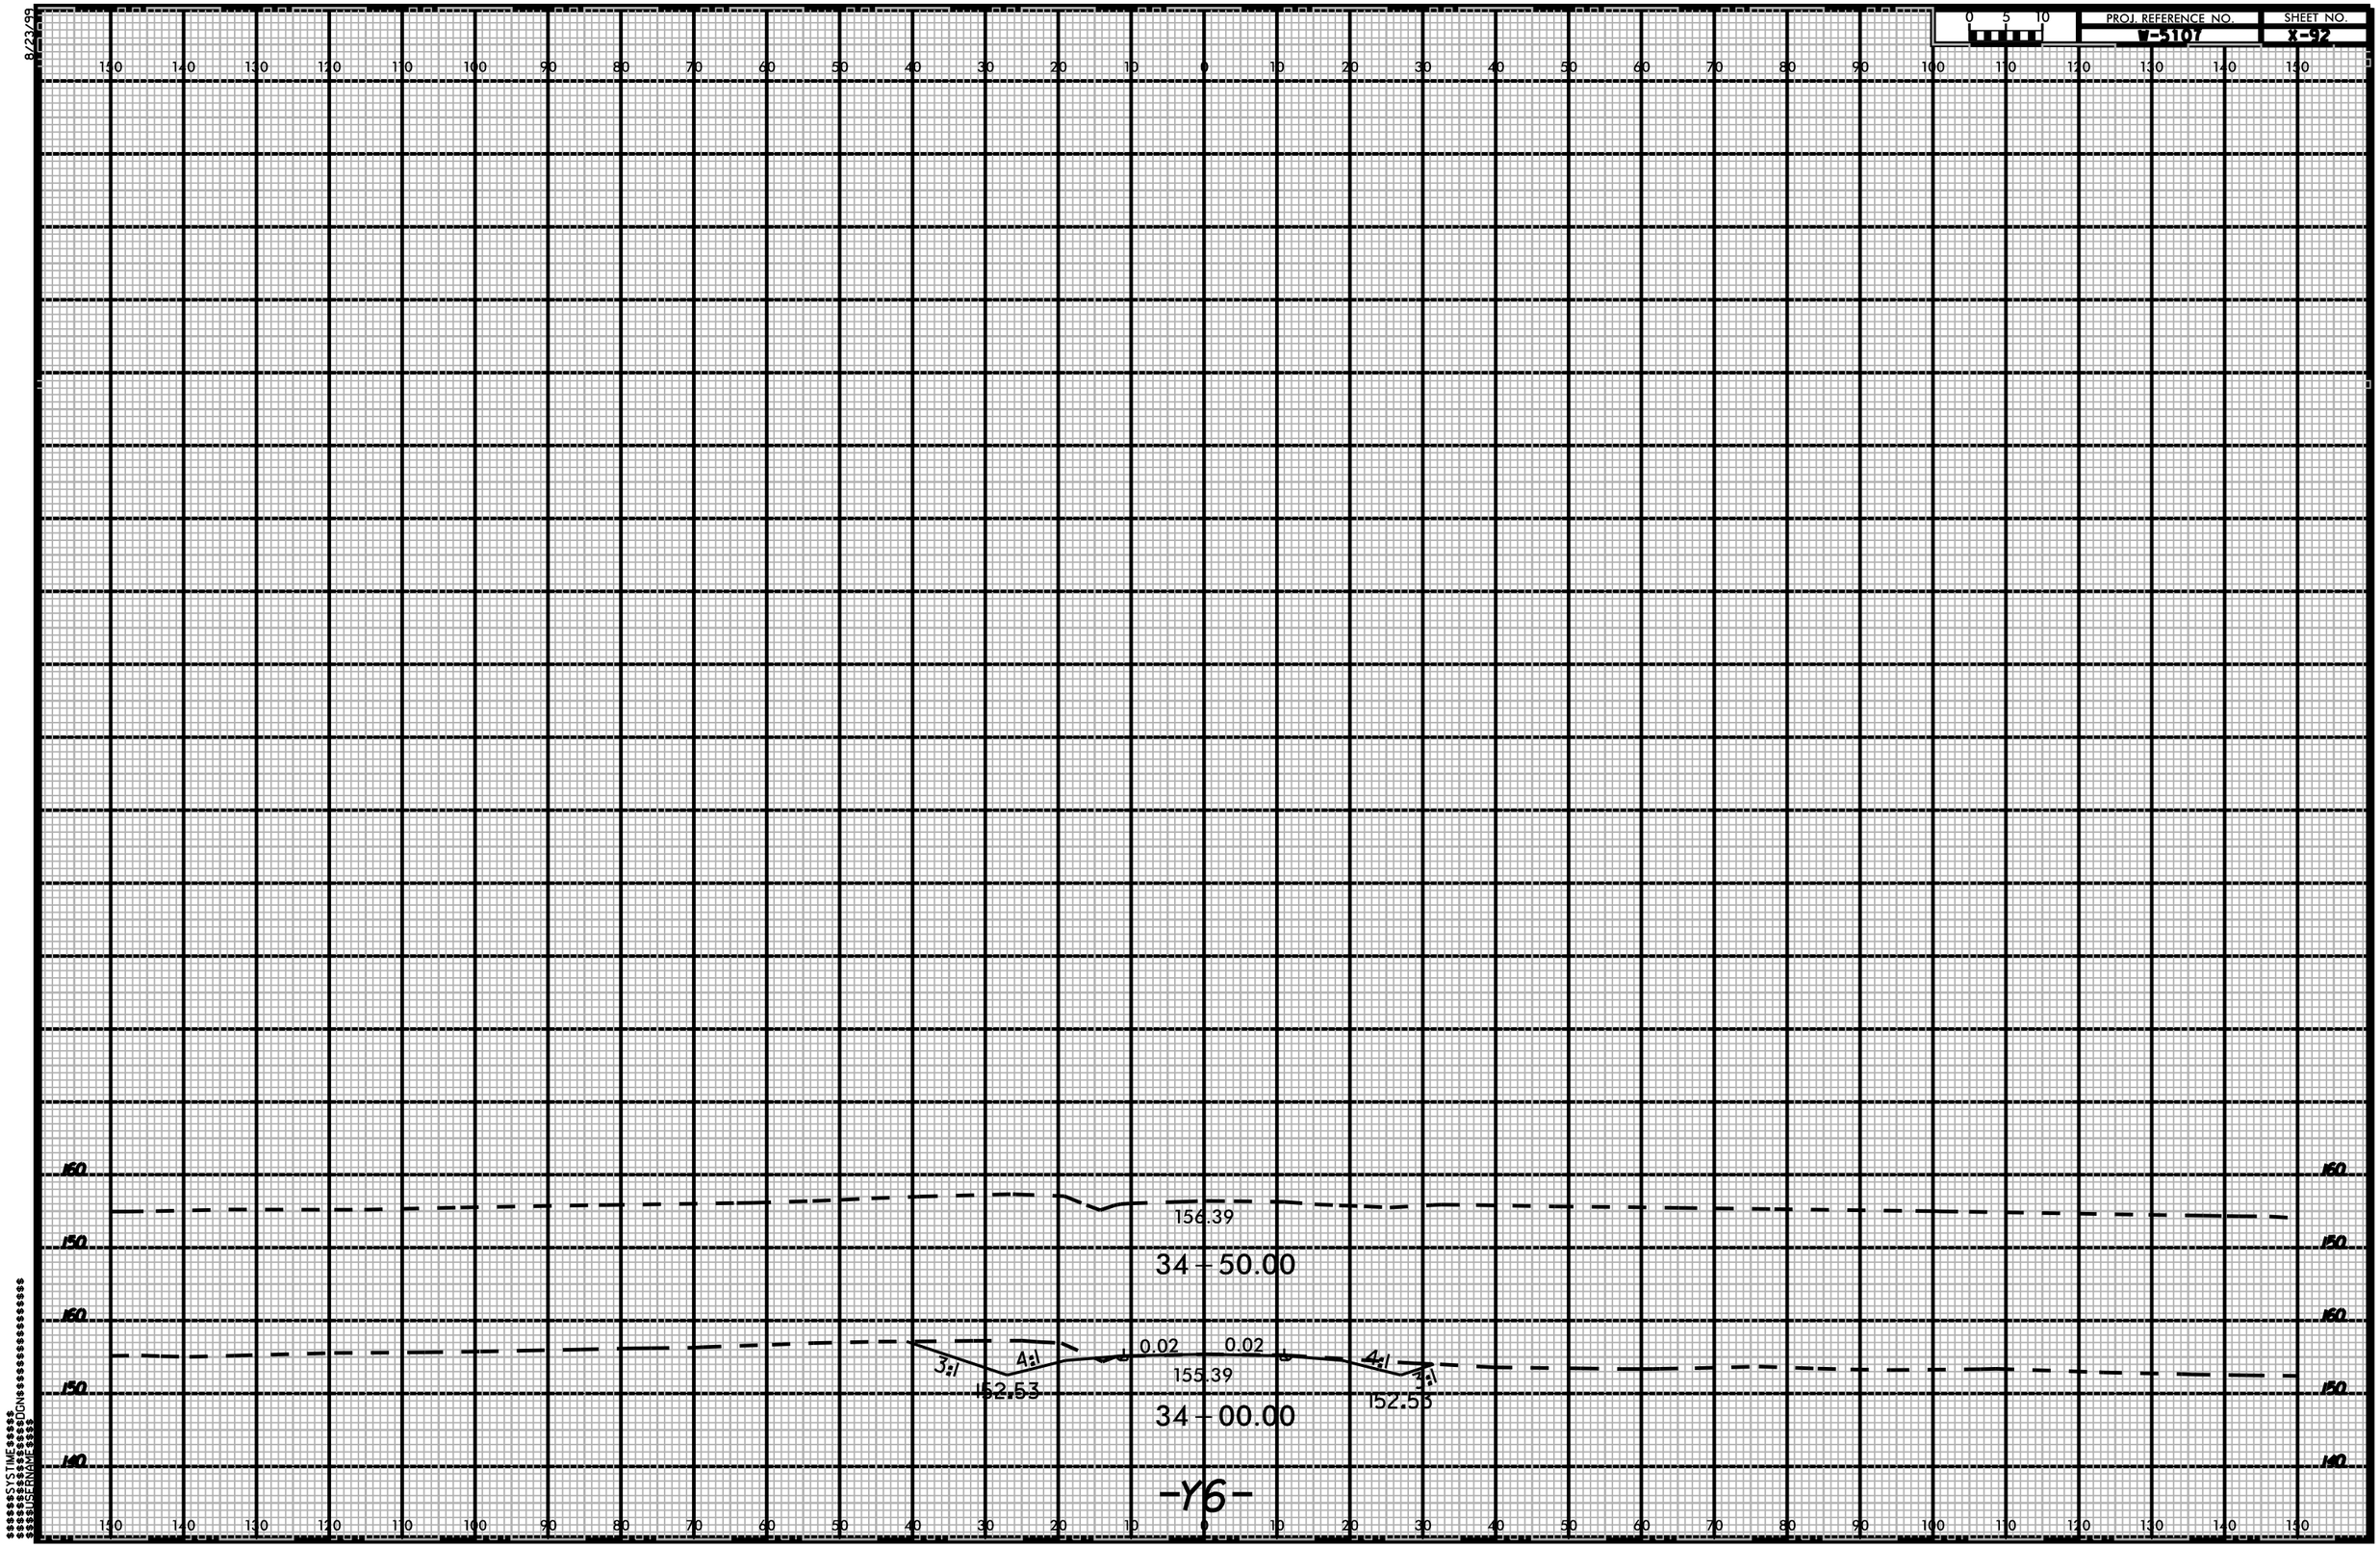

$$$$$$SYSTIME$$$$$$
$$$$$$$$$$$$$$$$$$$$DGN$$$$$$$$$$$$$$$$$$$$
$$$$USERNAME$$$$