8/23/99

0 5 10	PROJ. REFERENCE NO.	SHEET NO.
	V-5107	X-109

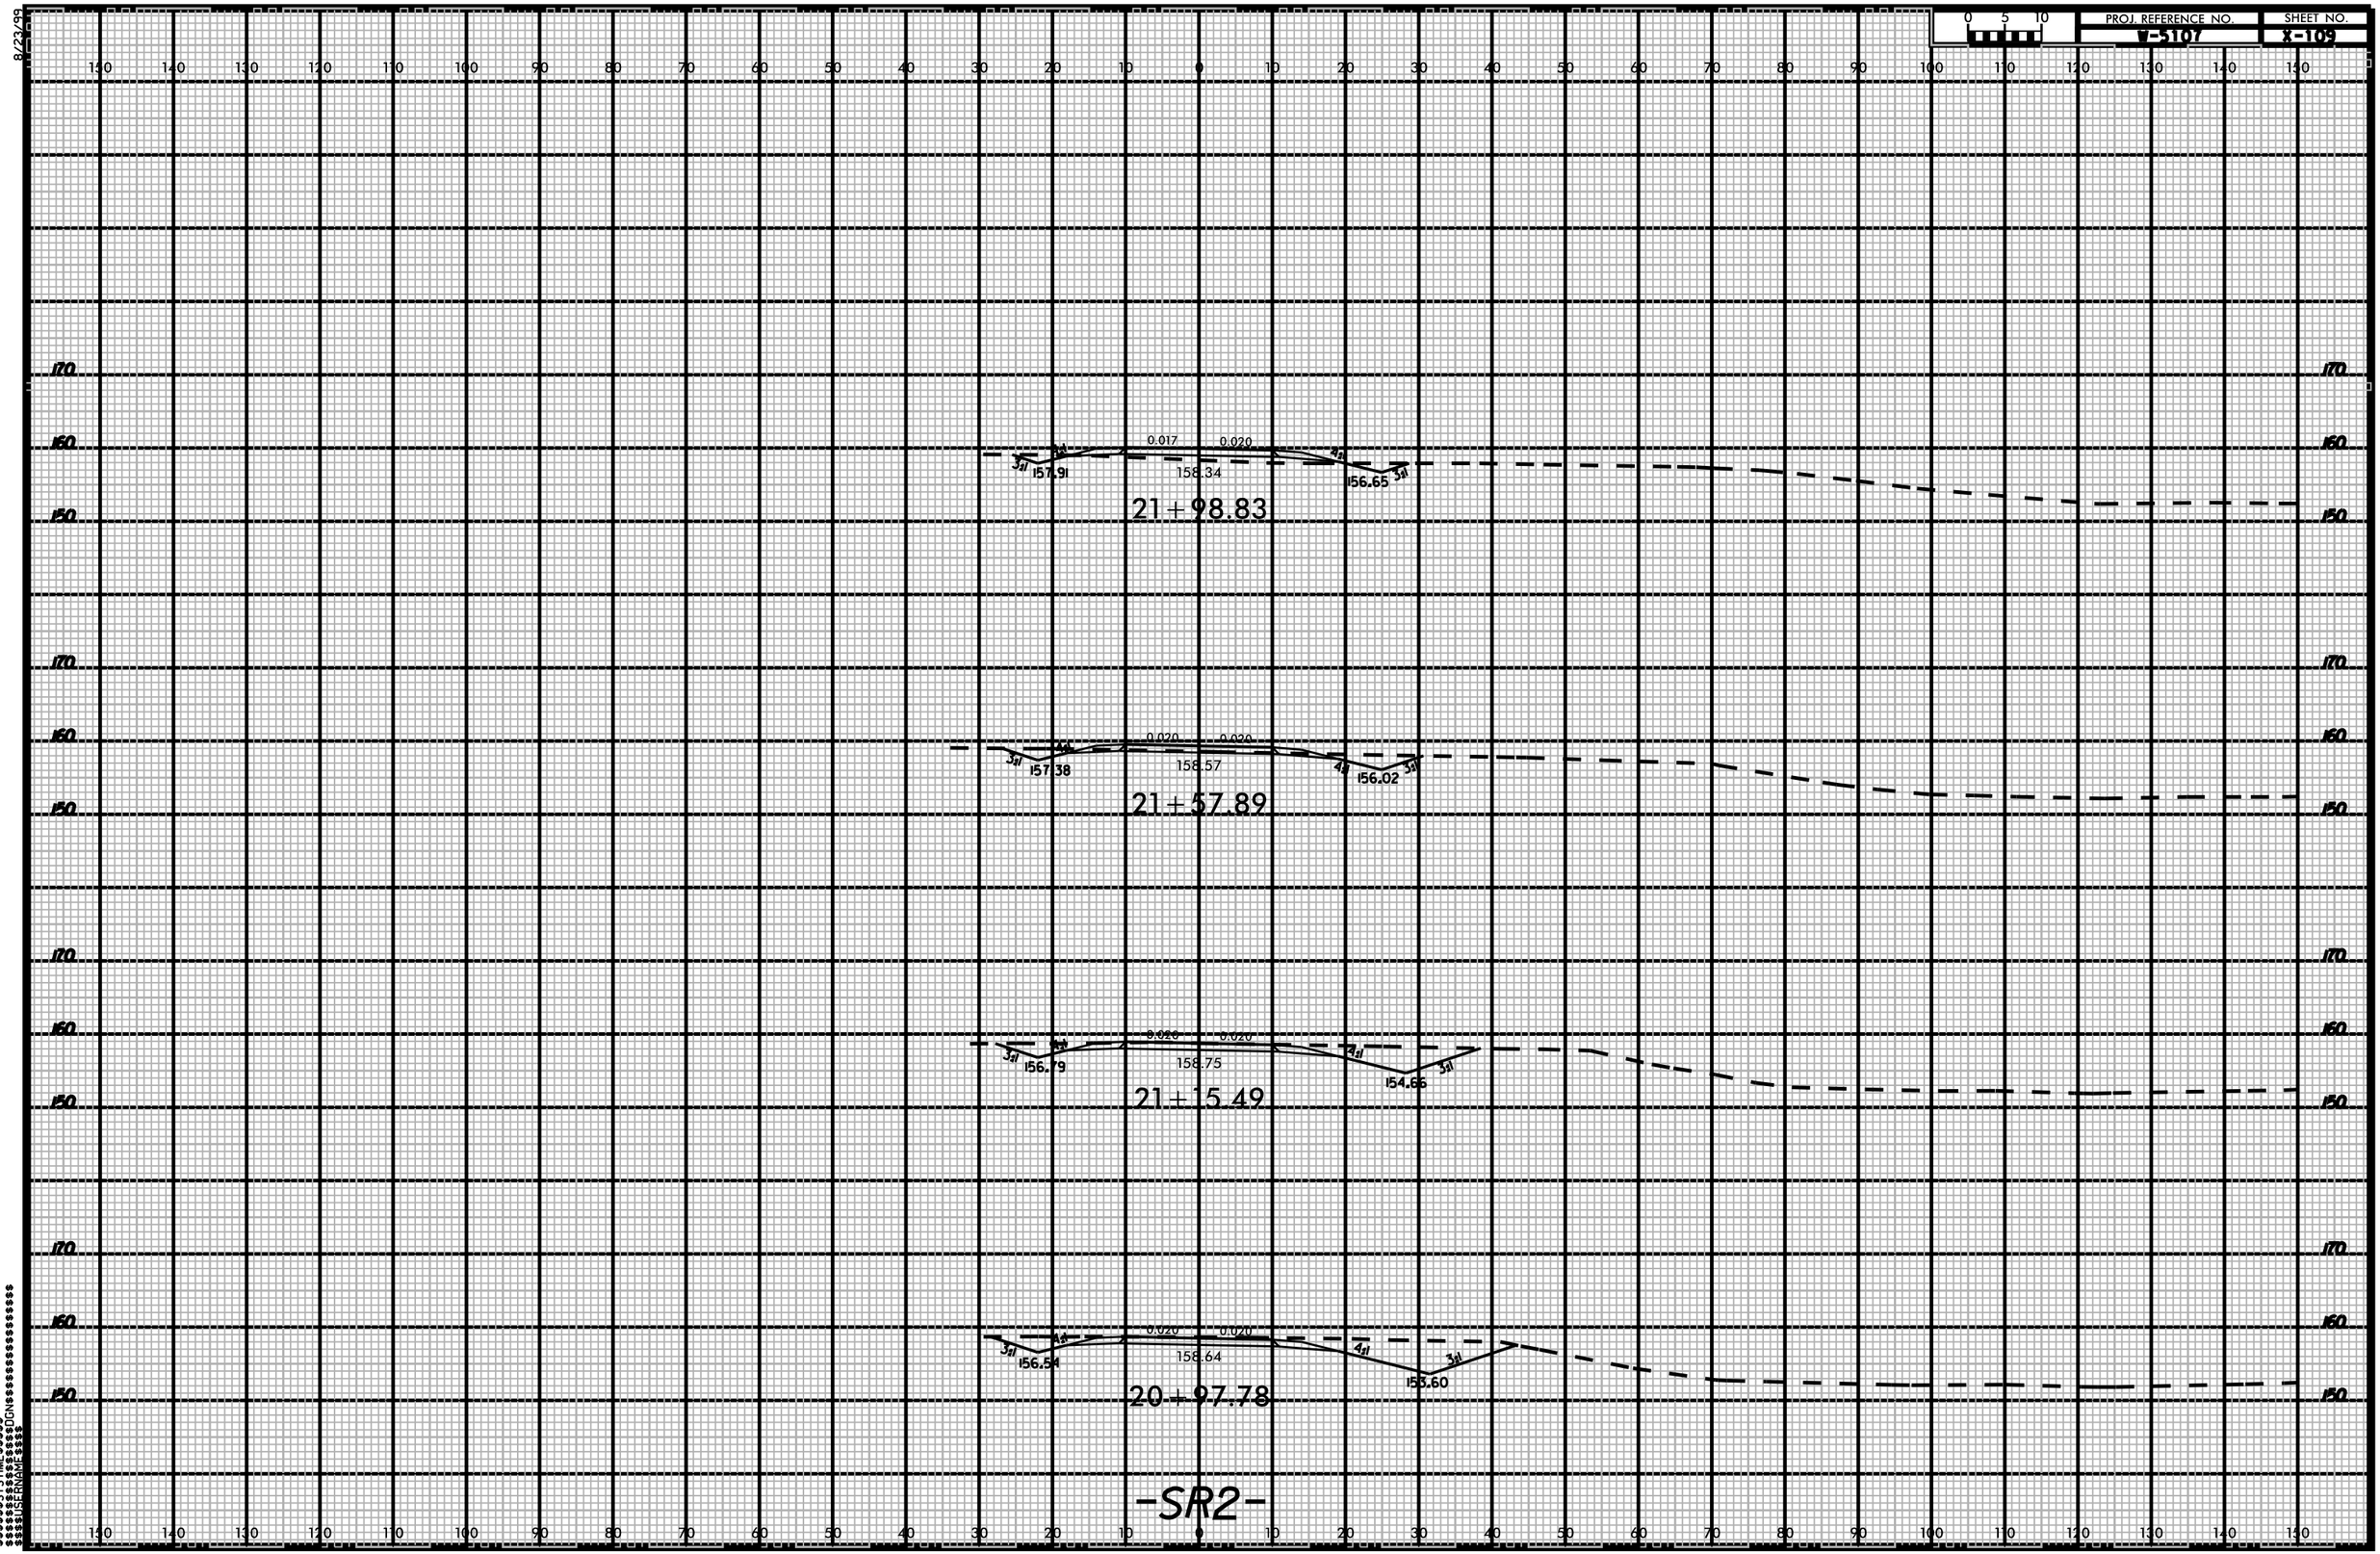

$$$$$$$$SYSTIME$$$$$$
$$$$$$$$$$$$$$$$DGN$$$$$$$$$$$$$$$$$$$$
$$$$USERNAME$$$$