8/23/99

PROJ. REFERENCE NO.	SHEET NO.
D-5107	X-115

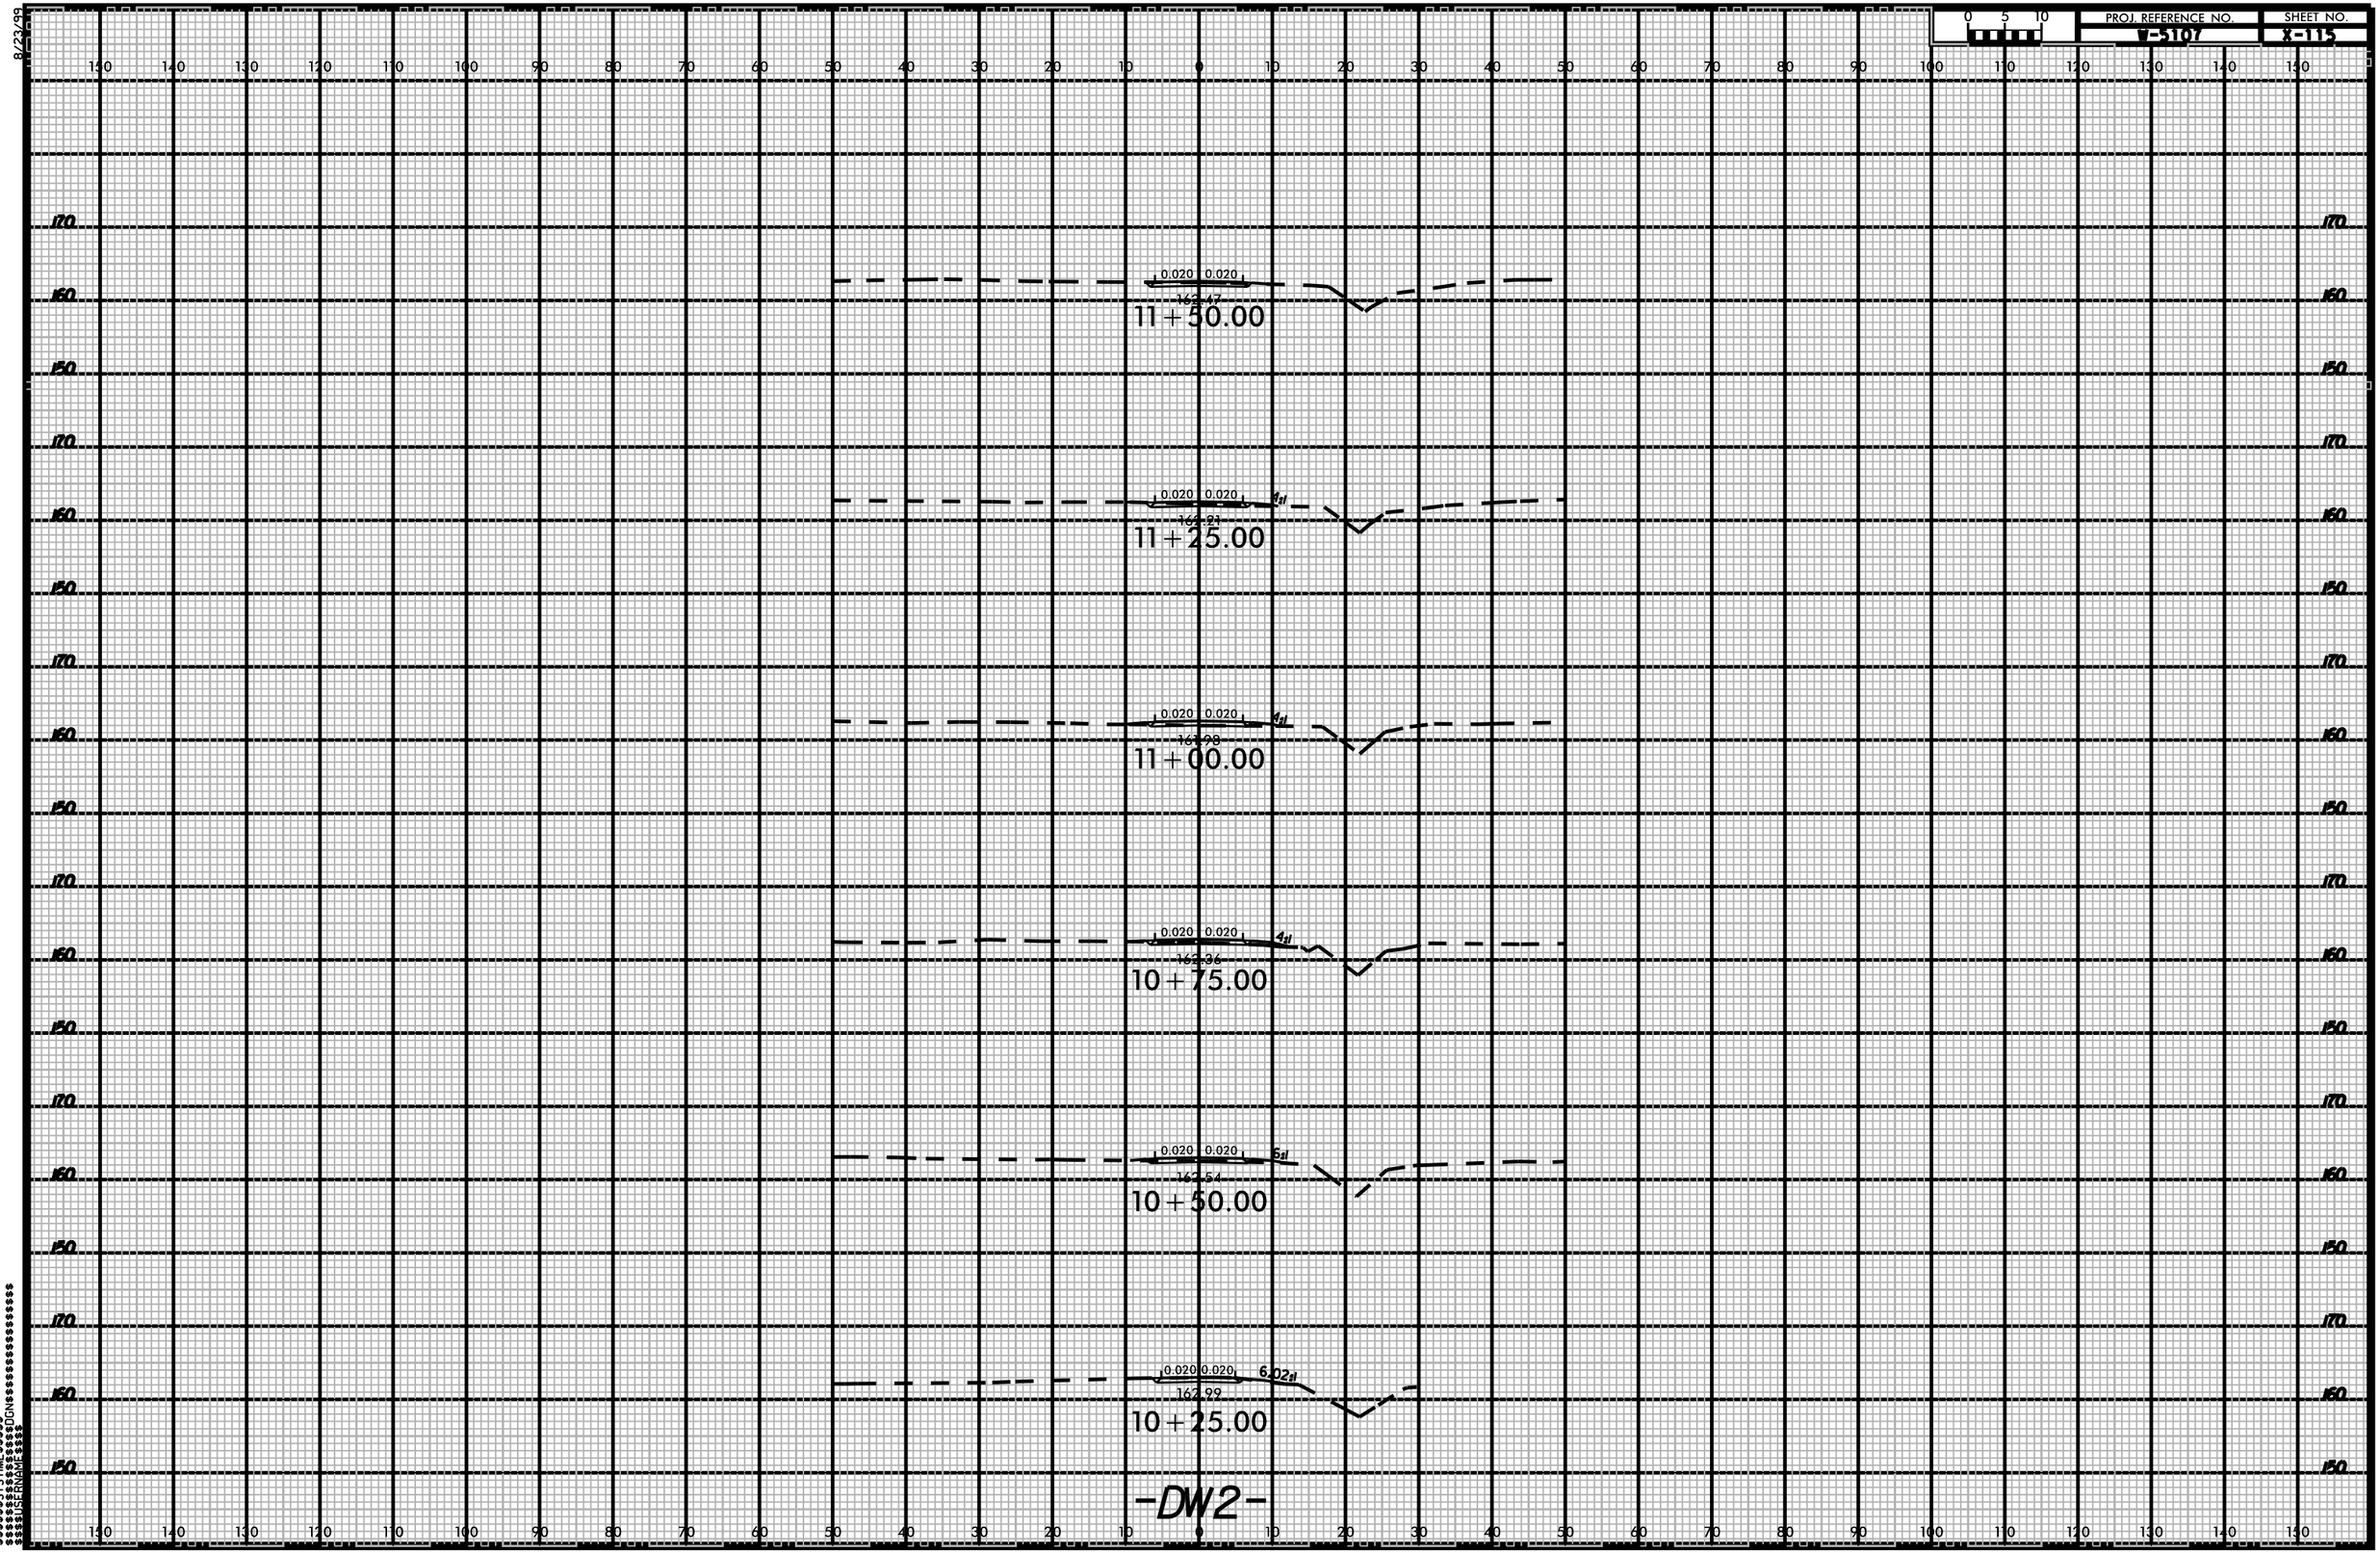

$$$$$$$SYSTIME$$$$$$
$$$$$$$$$$$$$$$$$$$DGN$$$$$$$$$$$$$$$$$$$$
$$$$$USERNAME$$$$