8/23/99

PROJ. REFERENCE NO.	SHEET NO.
W-5107	X-61

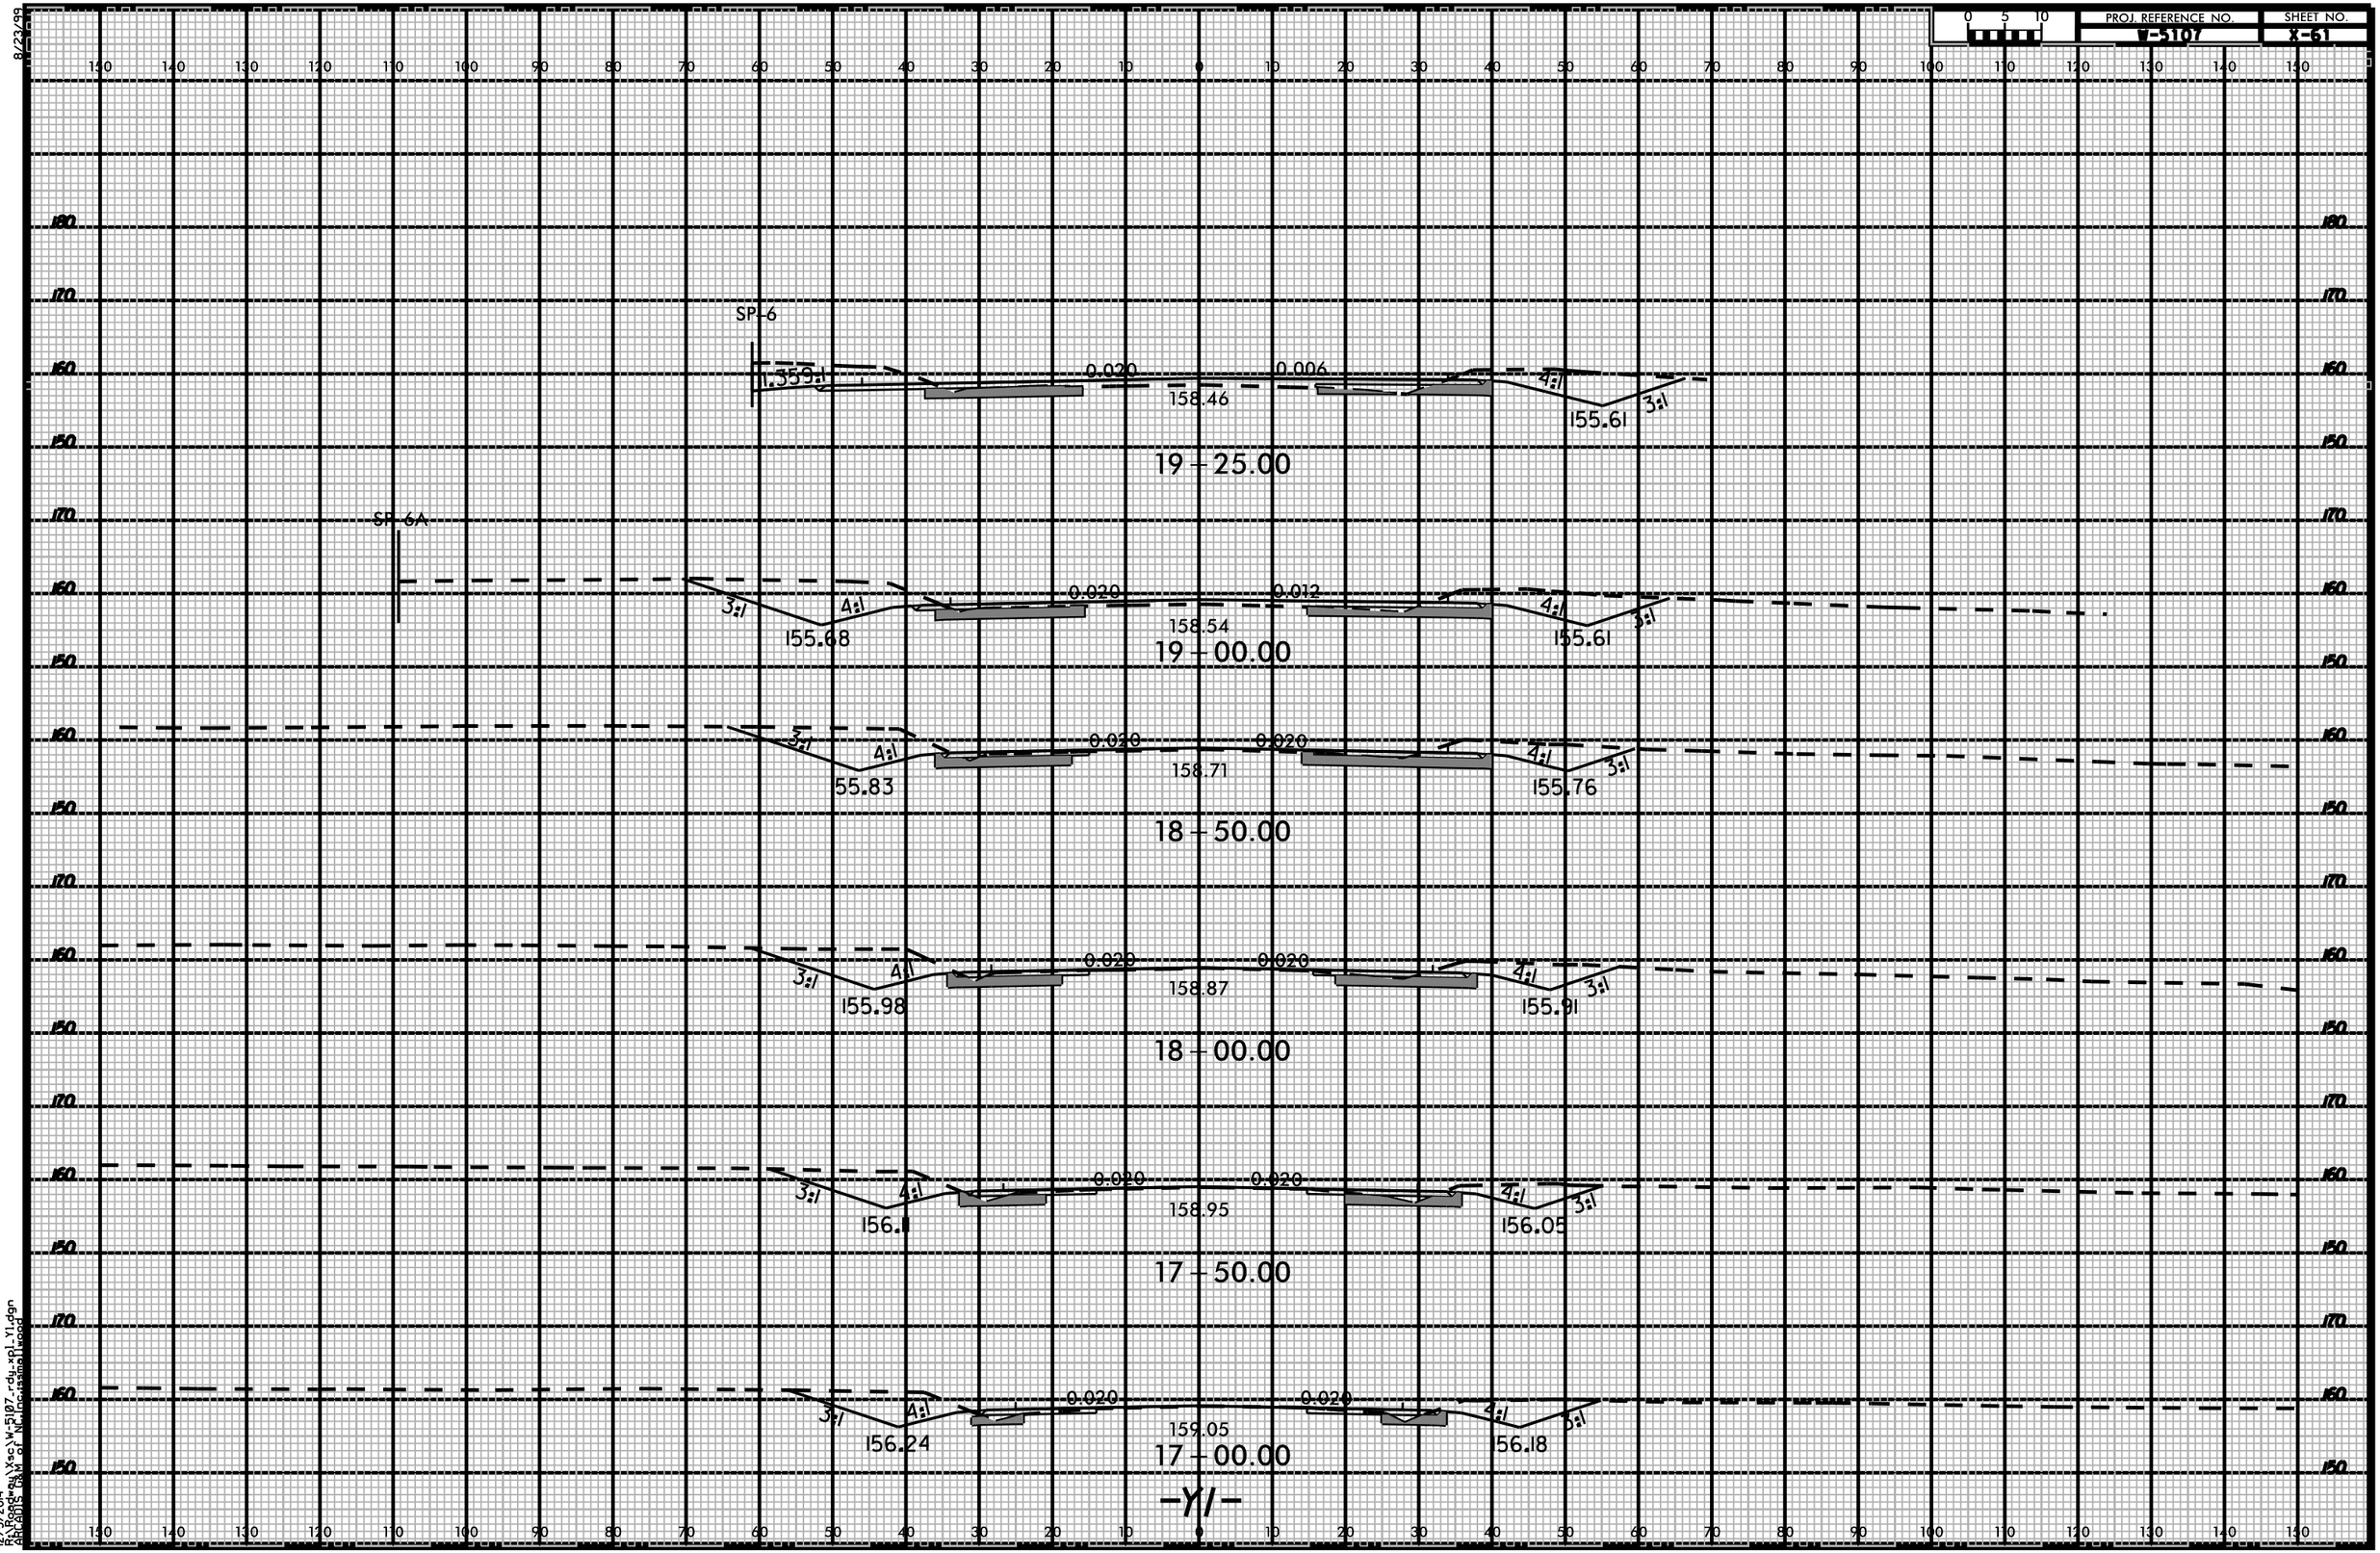

12/5/2014
R:\Roadway\Xsec\W-5107-rdy-xpl-Y1.dgn
Atlantic Gas & Oil of North Carolina\mallwood