8/23/99

0 5 10

PROJ. REFERENCE NO.	SHEET NO.
V-5107	X-71

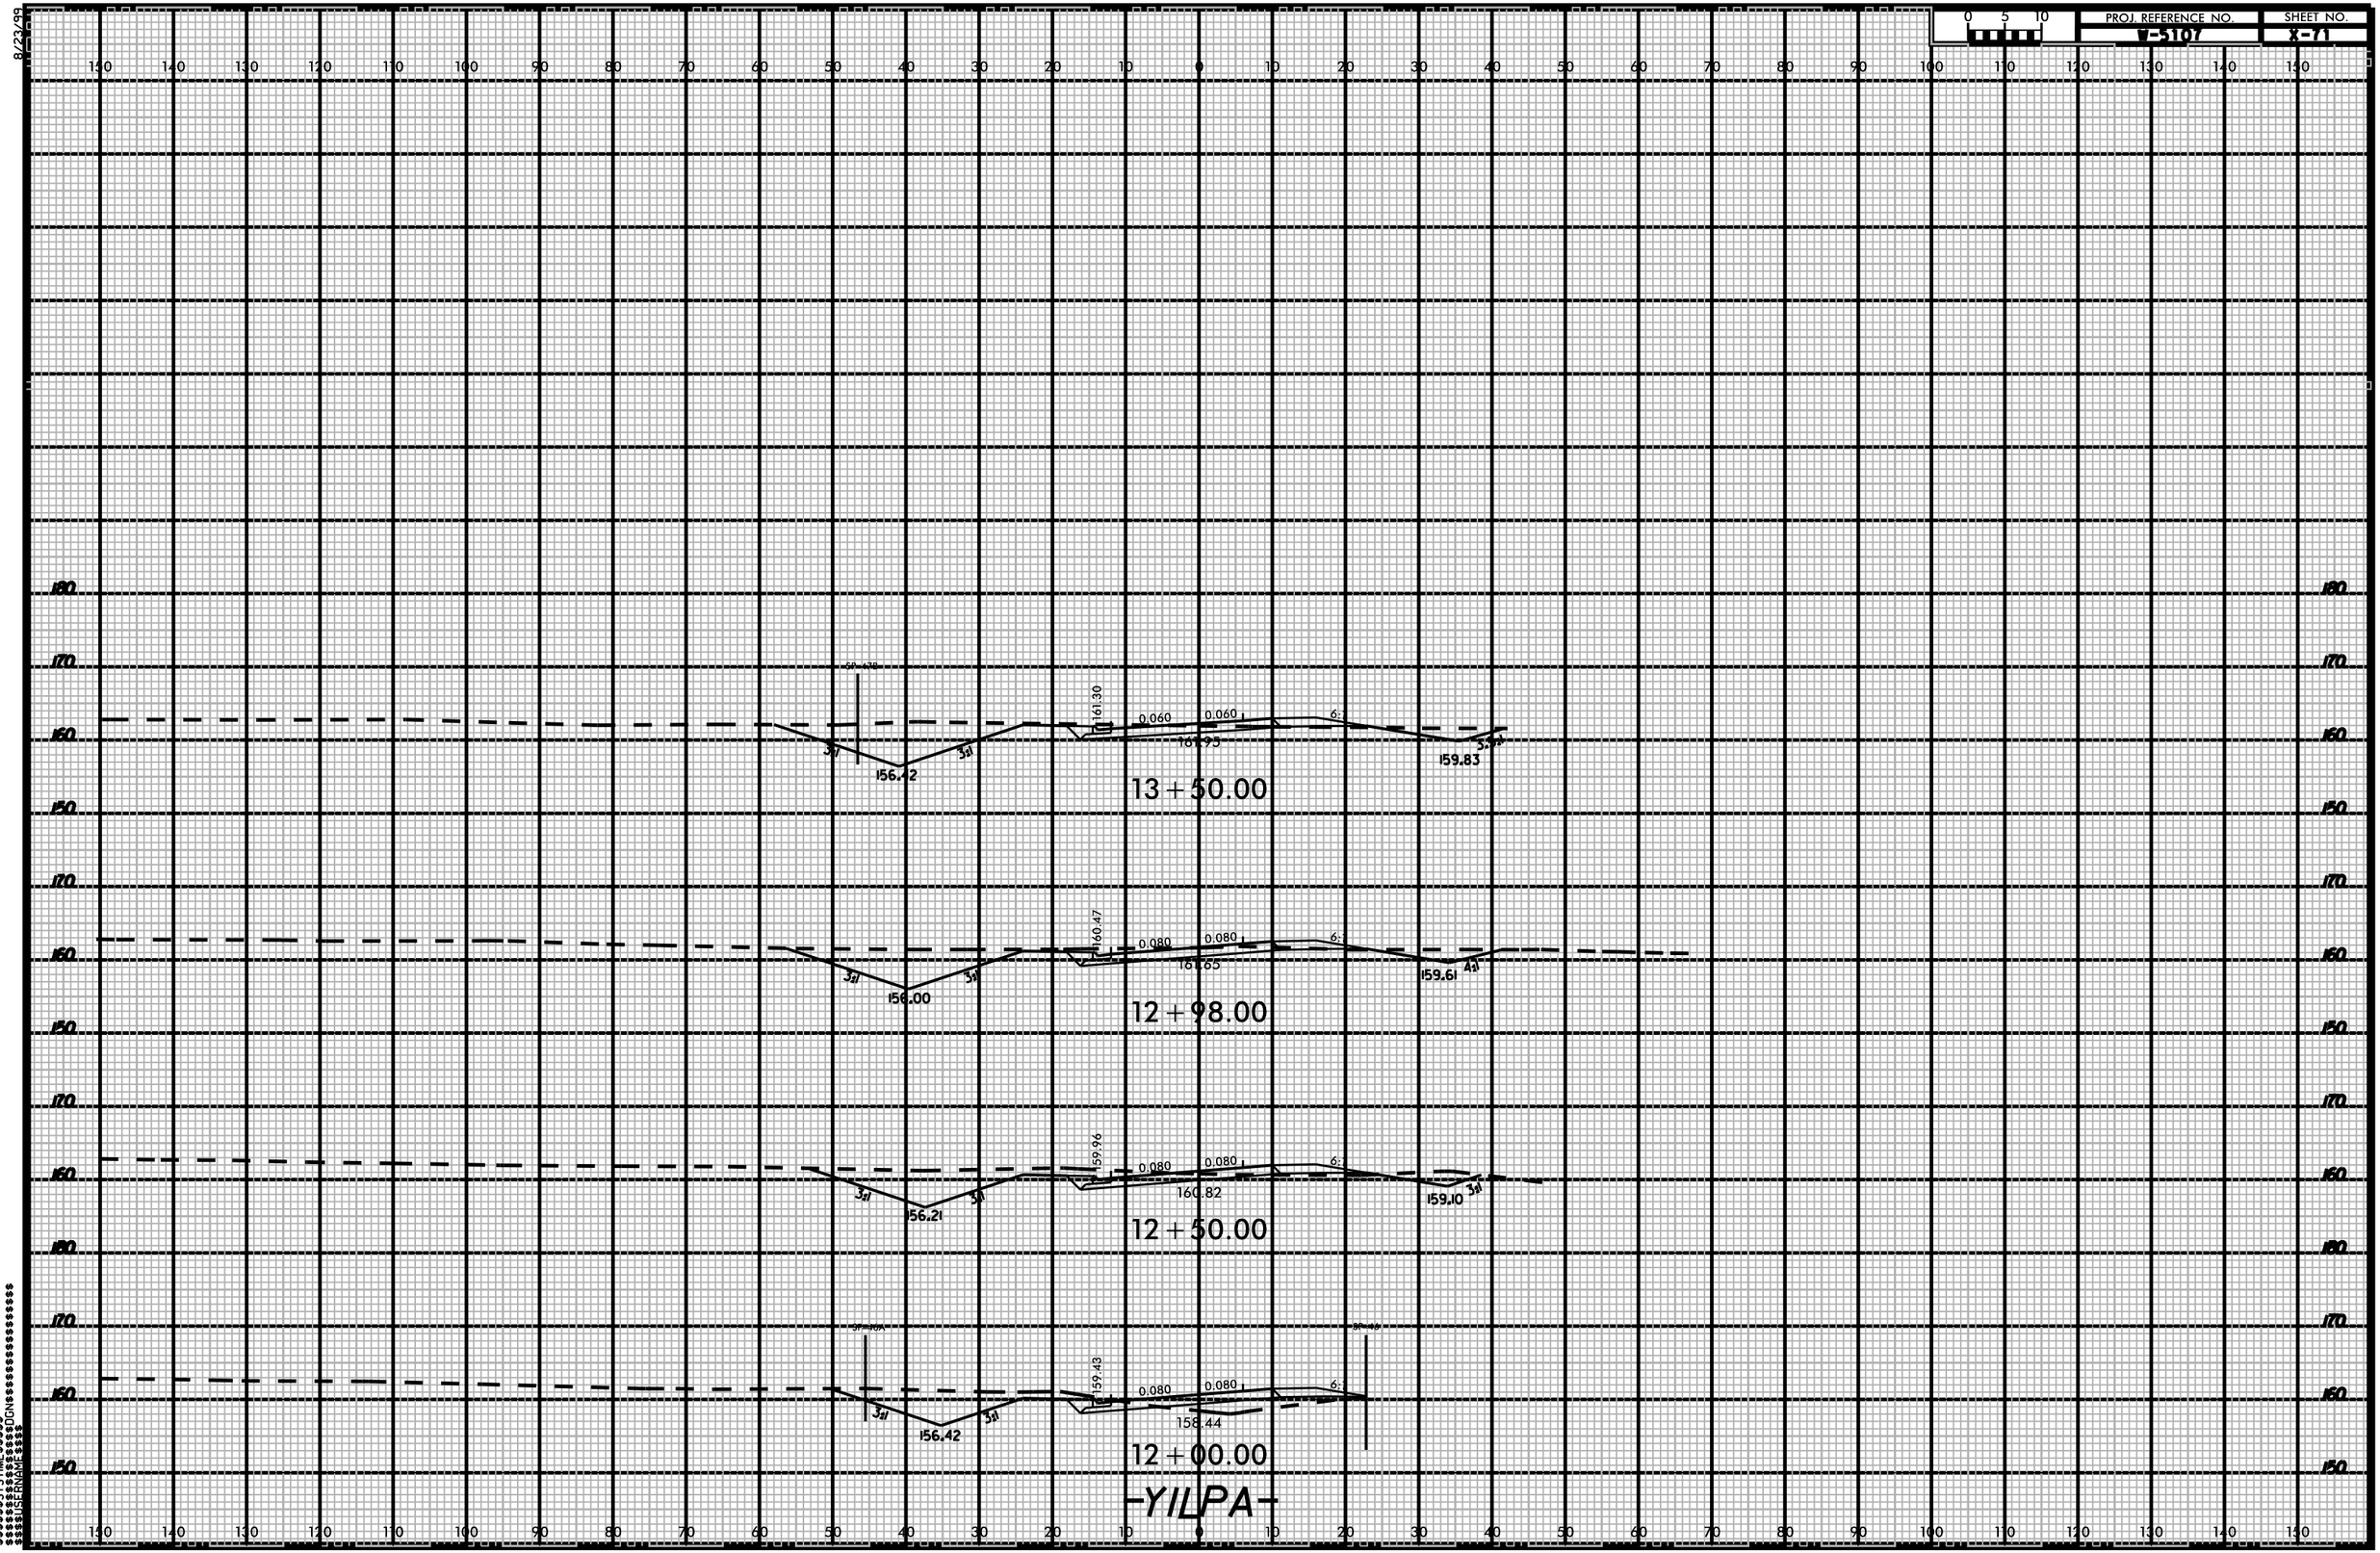

$$$$$$$$SYSTIME$$$$$$
$$$$$$$$$$$$$$$$$$DGN$$$$$$$$$$$$$$$$$$$$
$$$$USERNAME$$$$