8/23/99

0 5 10

PROJ. REFERENCE NO.	SHEET NO.
W-5107	X-7A

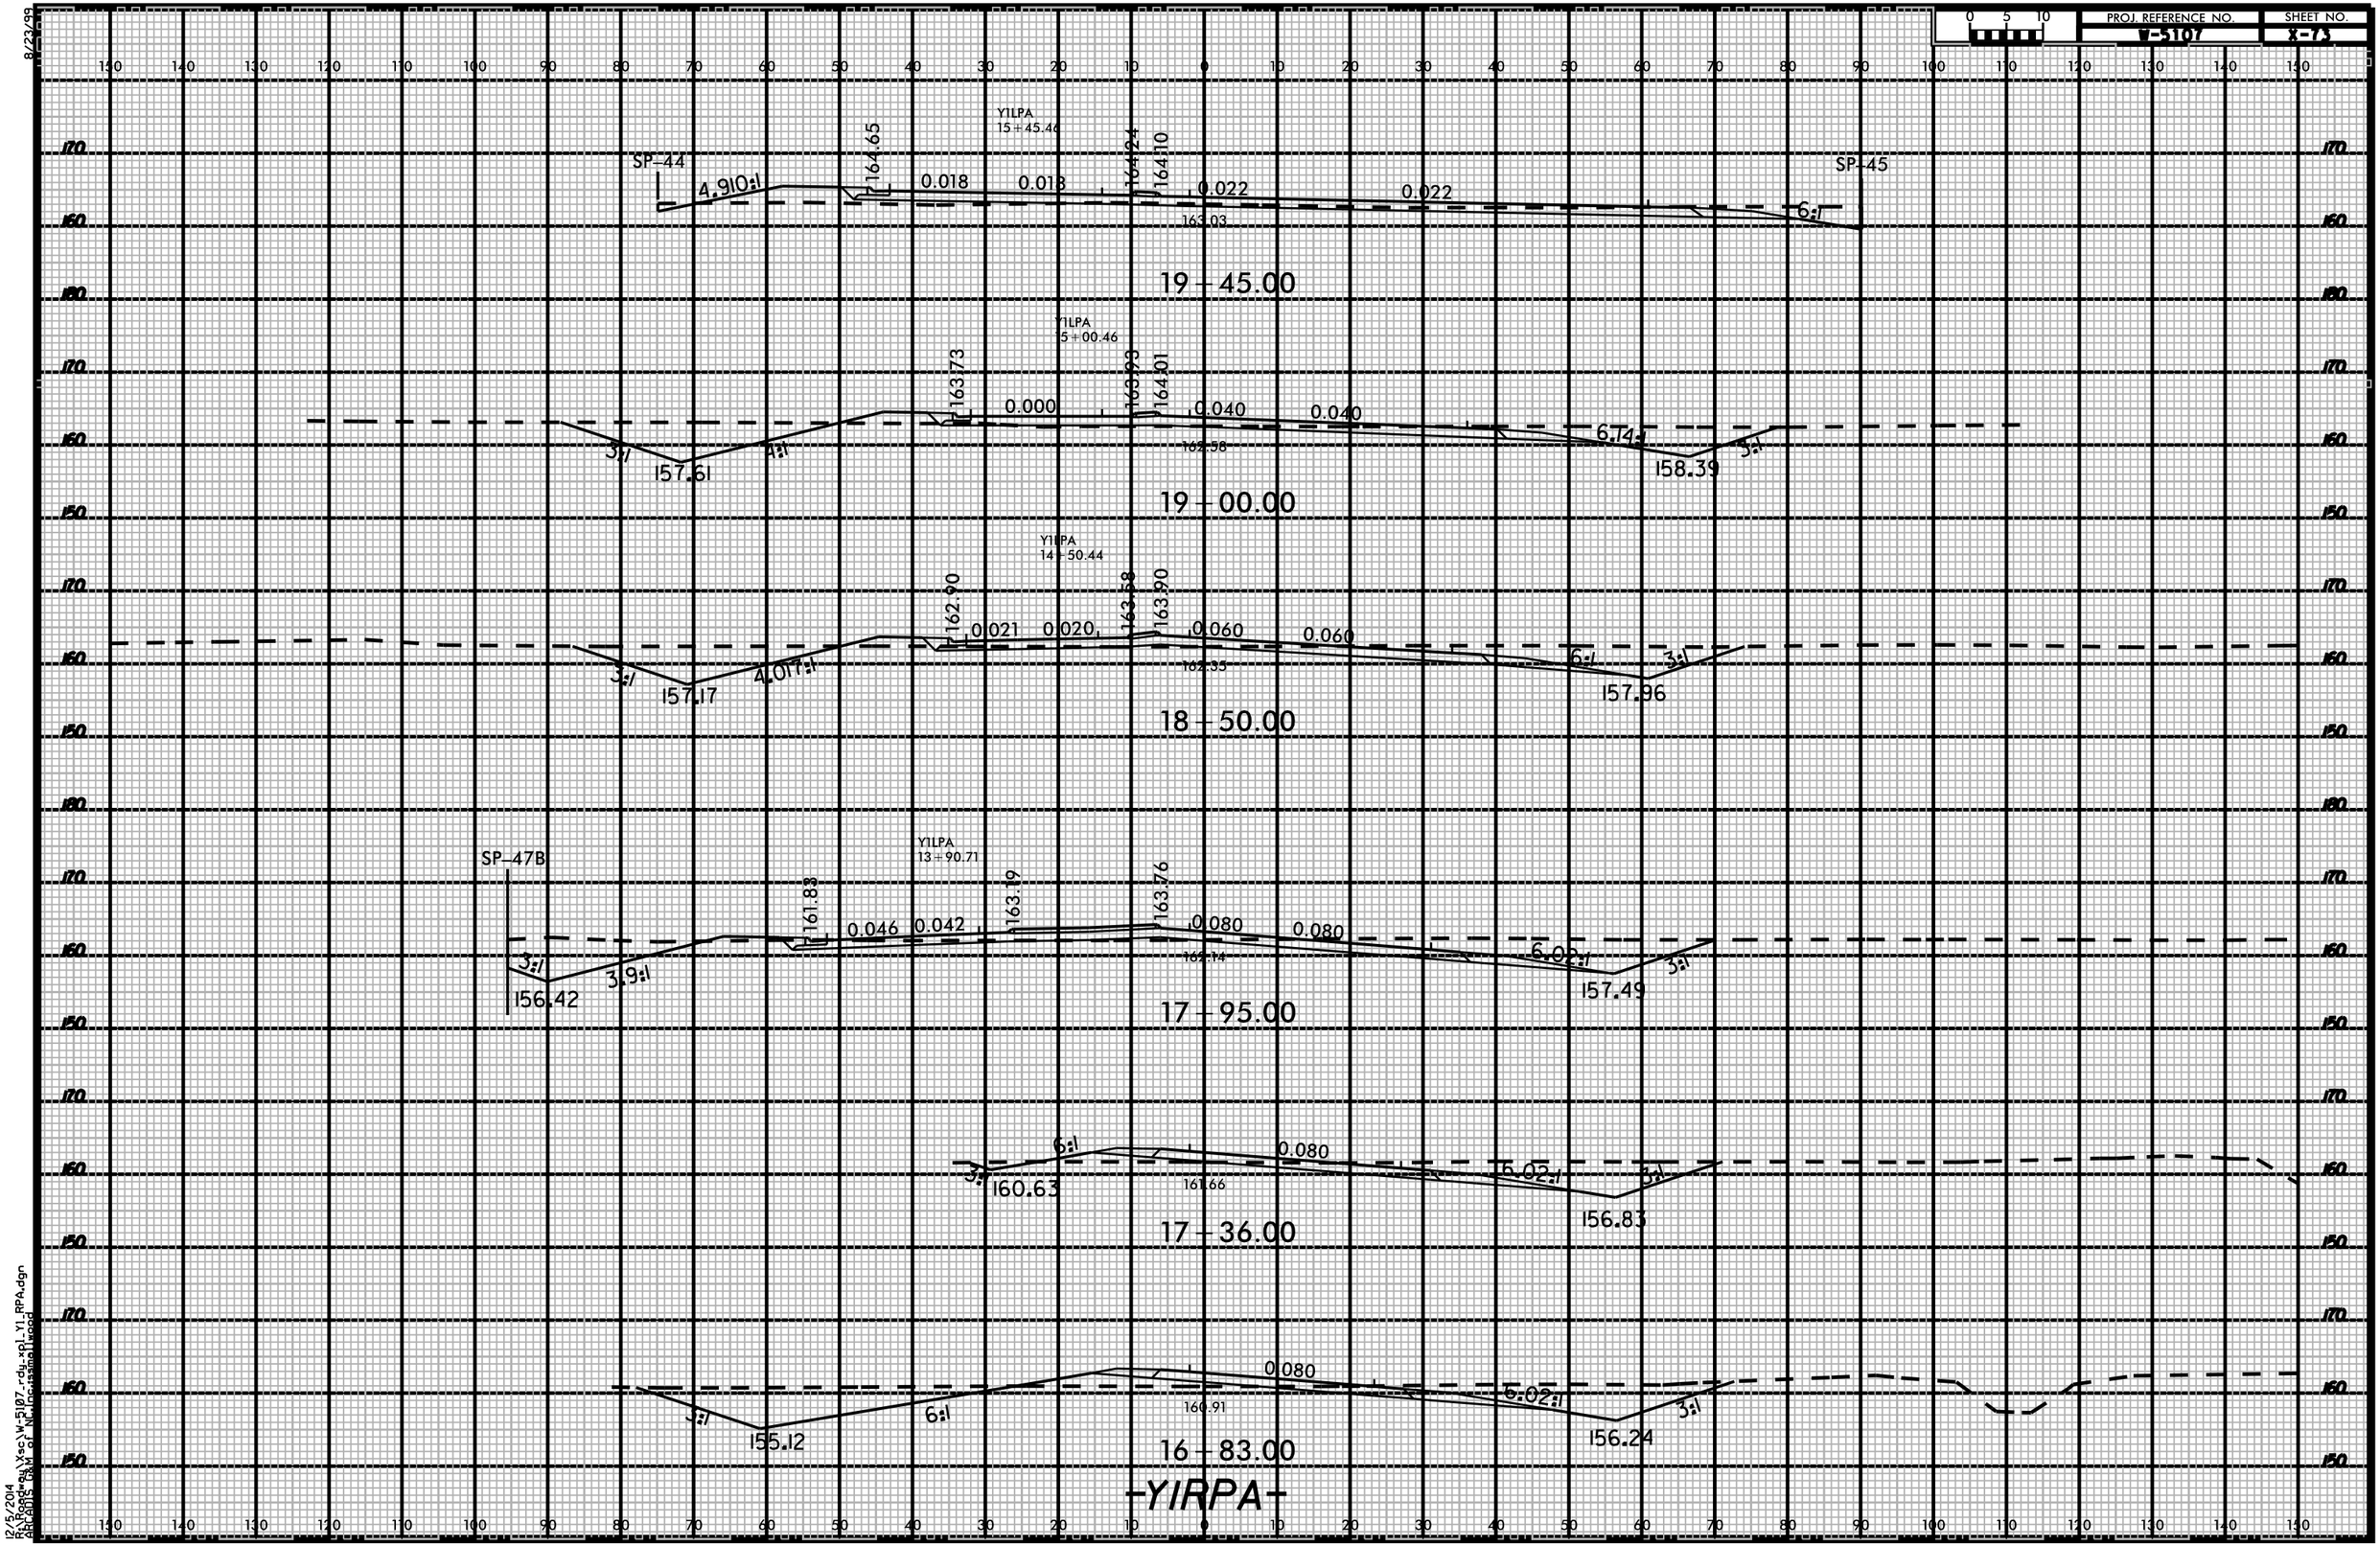

12/5/2014
R:\Roadway\Xsc\W-5107-rdy-xpl-Y1_RPA.dgn
BRIDGES (BKM of NC Inc.)smallwood