8/23/99

PROJ. REFERENCE NO.	SHEET NO.
W-5107	X-59

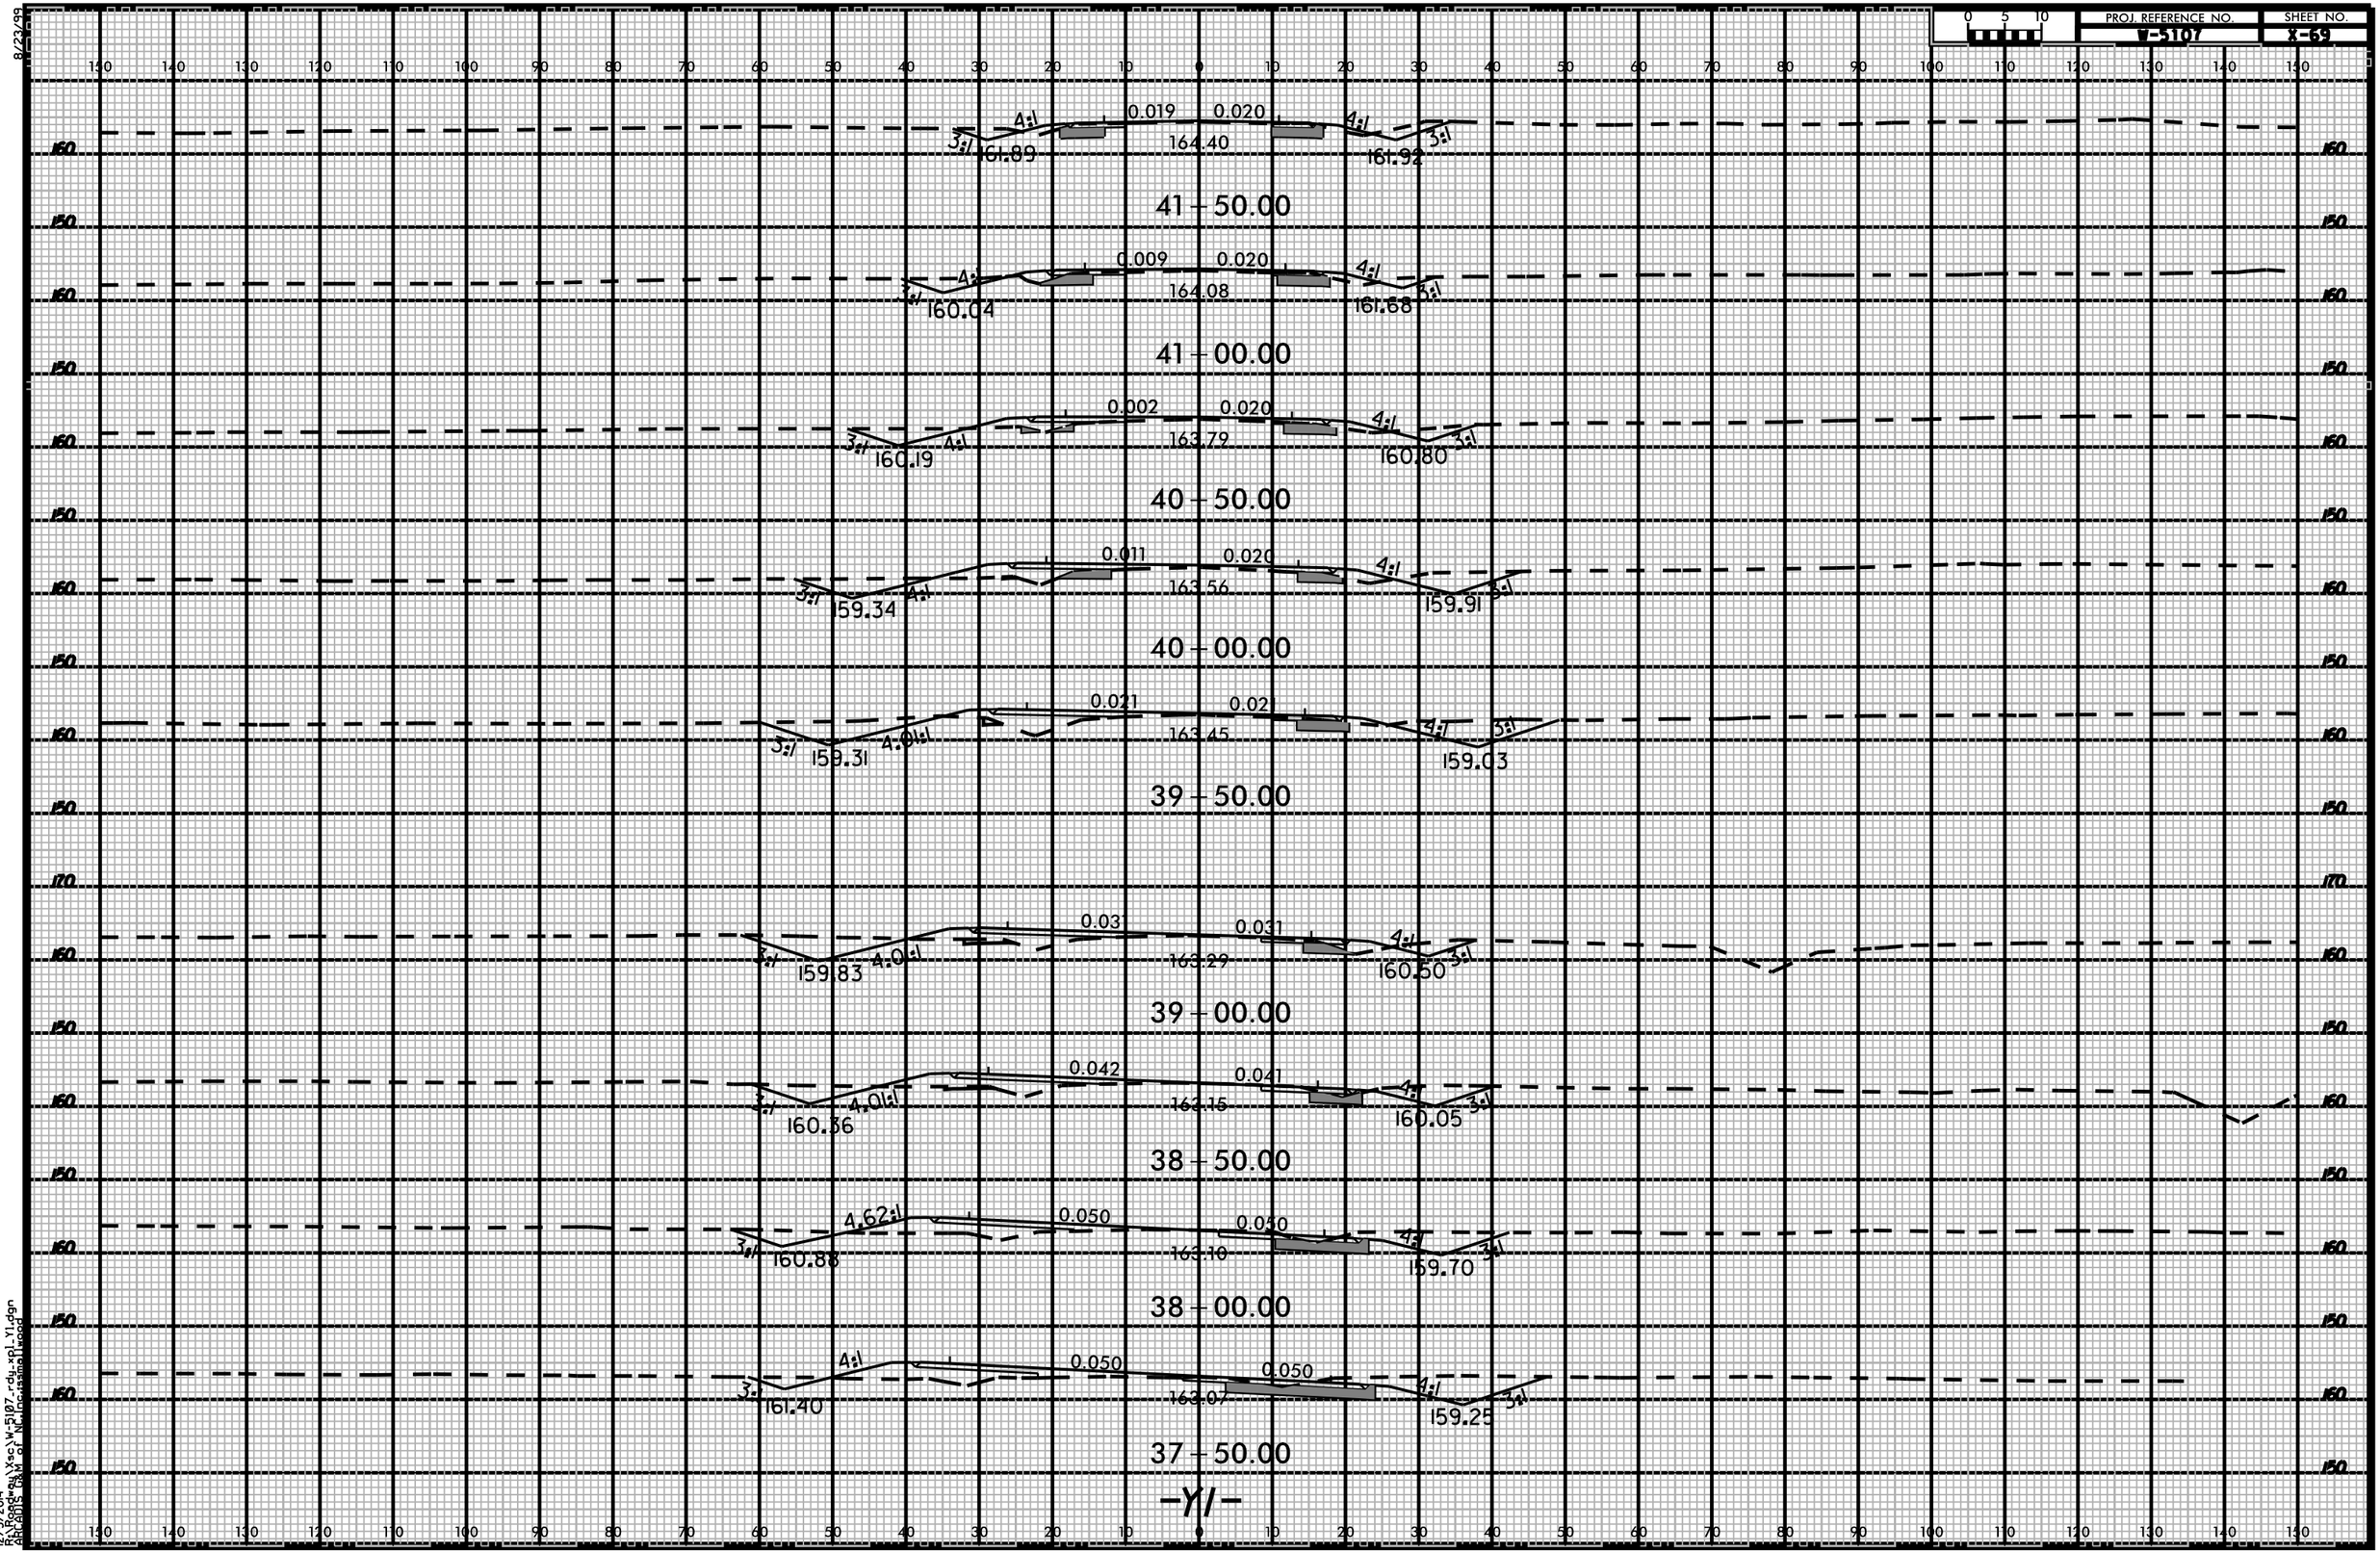

12/5/2014
R:\Roadway\Xsc\W-5107_rdy_xpl_Y1.dgn
ARCADIS [a]of NC,Inc.smallwood