8/23/99

PROJ. REFERENCE NO.	SHEET NO.
VE-3107	X-90

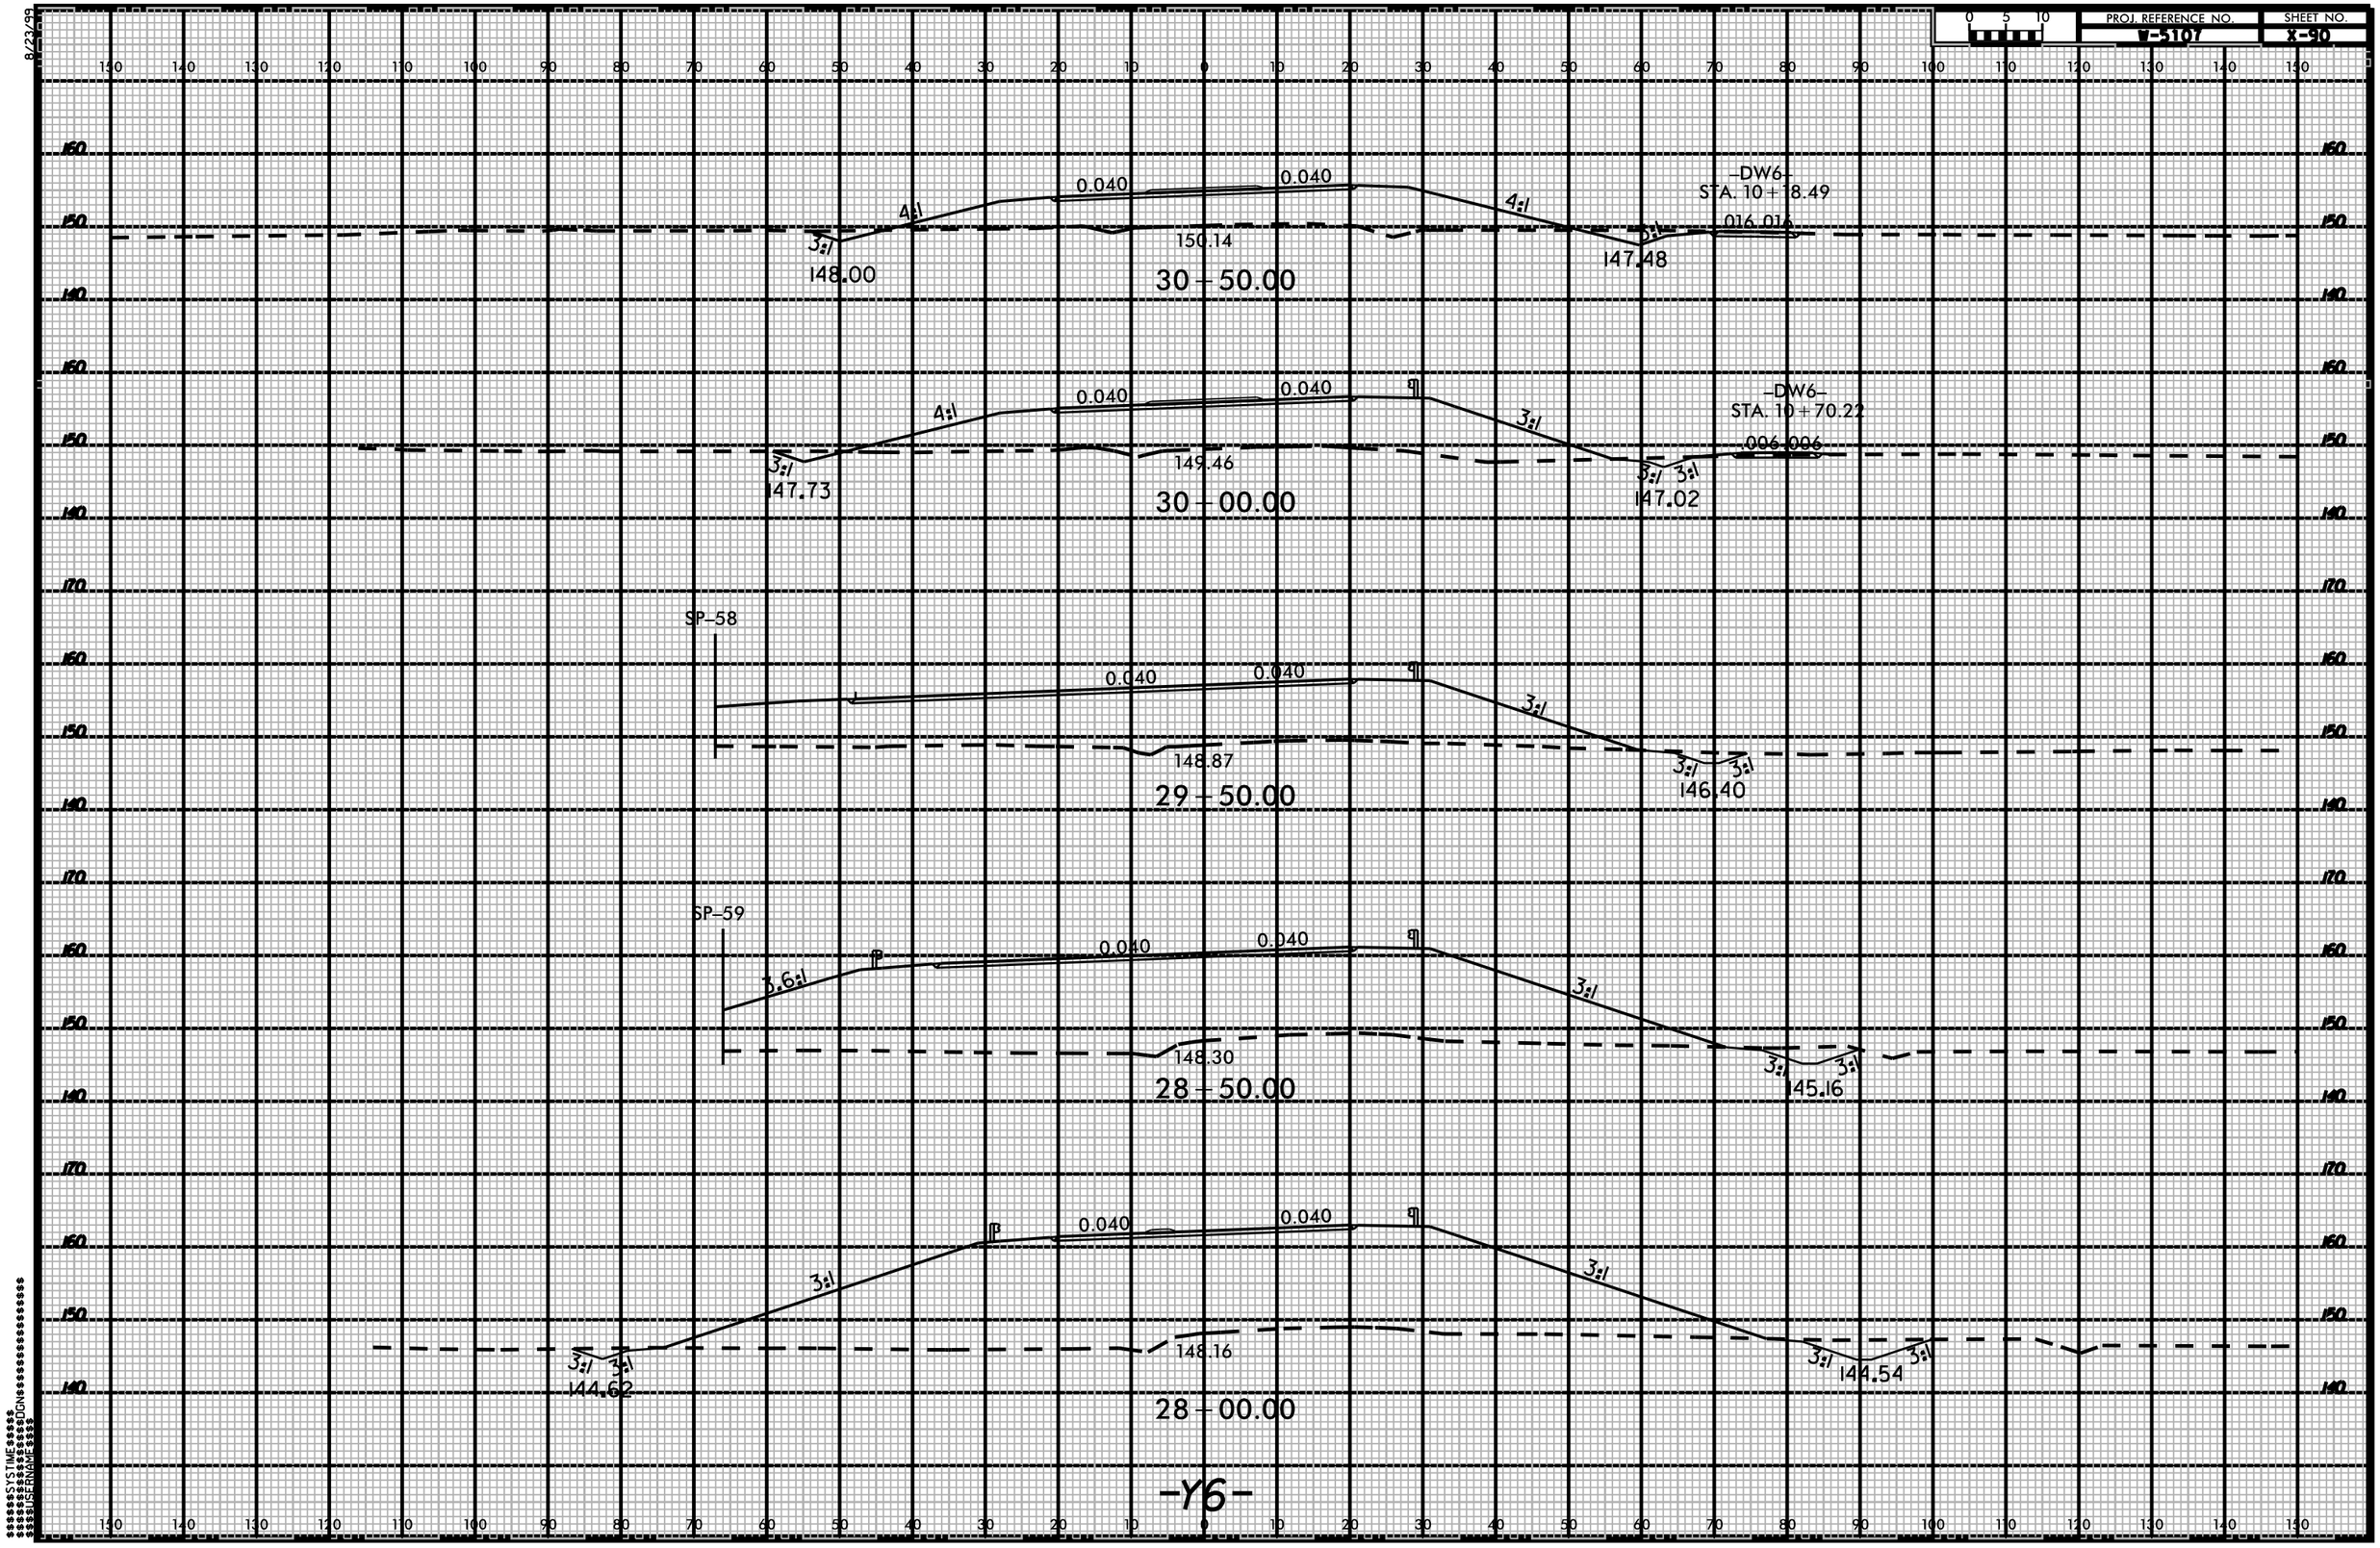

$$$$$$$$SYSTIME$$$$$
$$$$$$$$$$$$$$$$DGN$$$$$$$$$$$$$$$$$$$$
$$$$$USERNAME$$$$