8/23/99

PROJ. REFERENCE NO.	SHEET NO.
B-5107	X-105

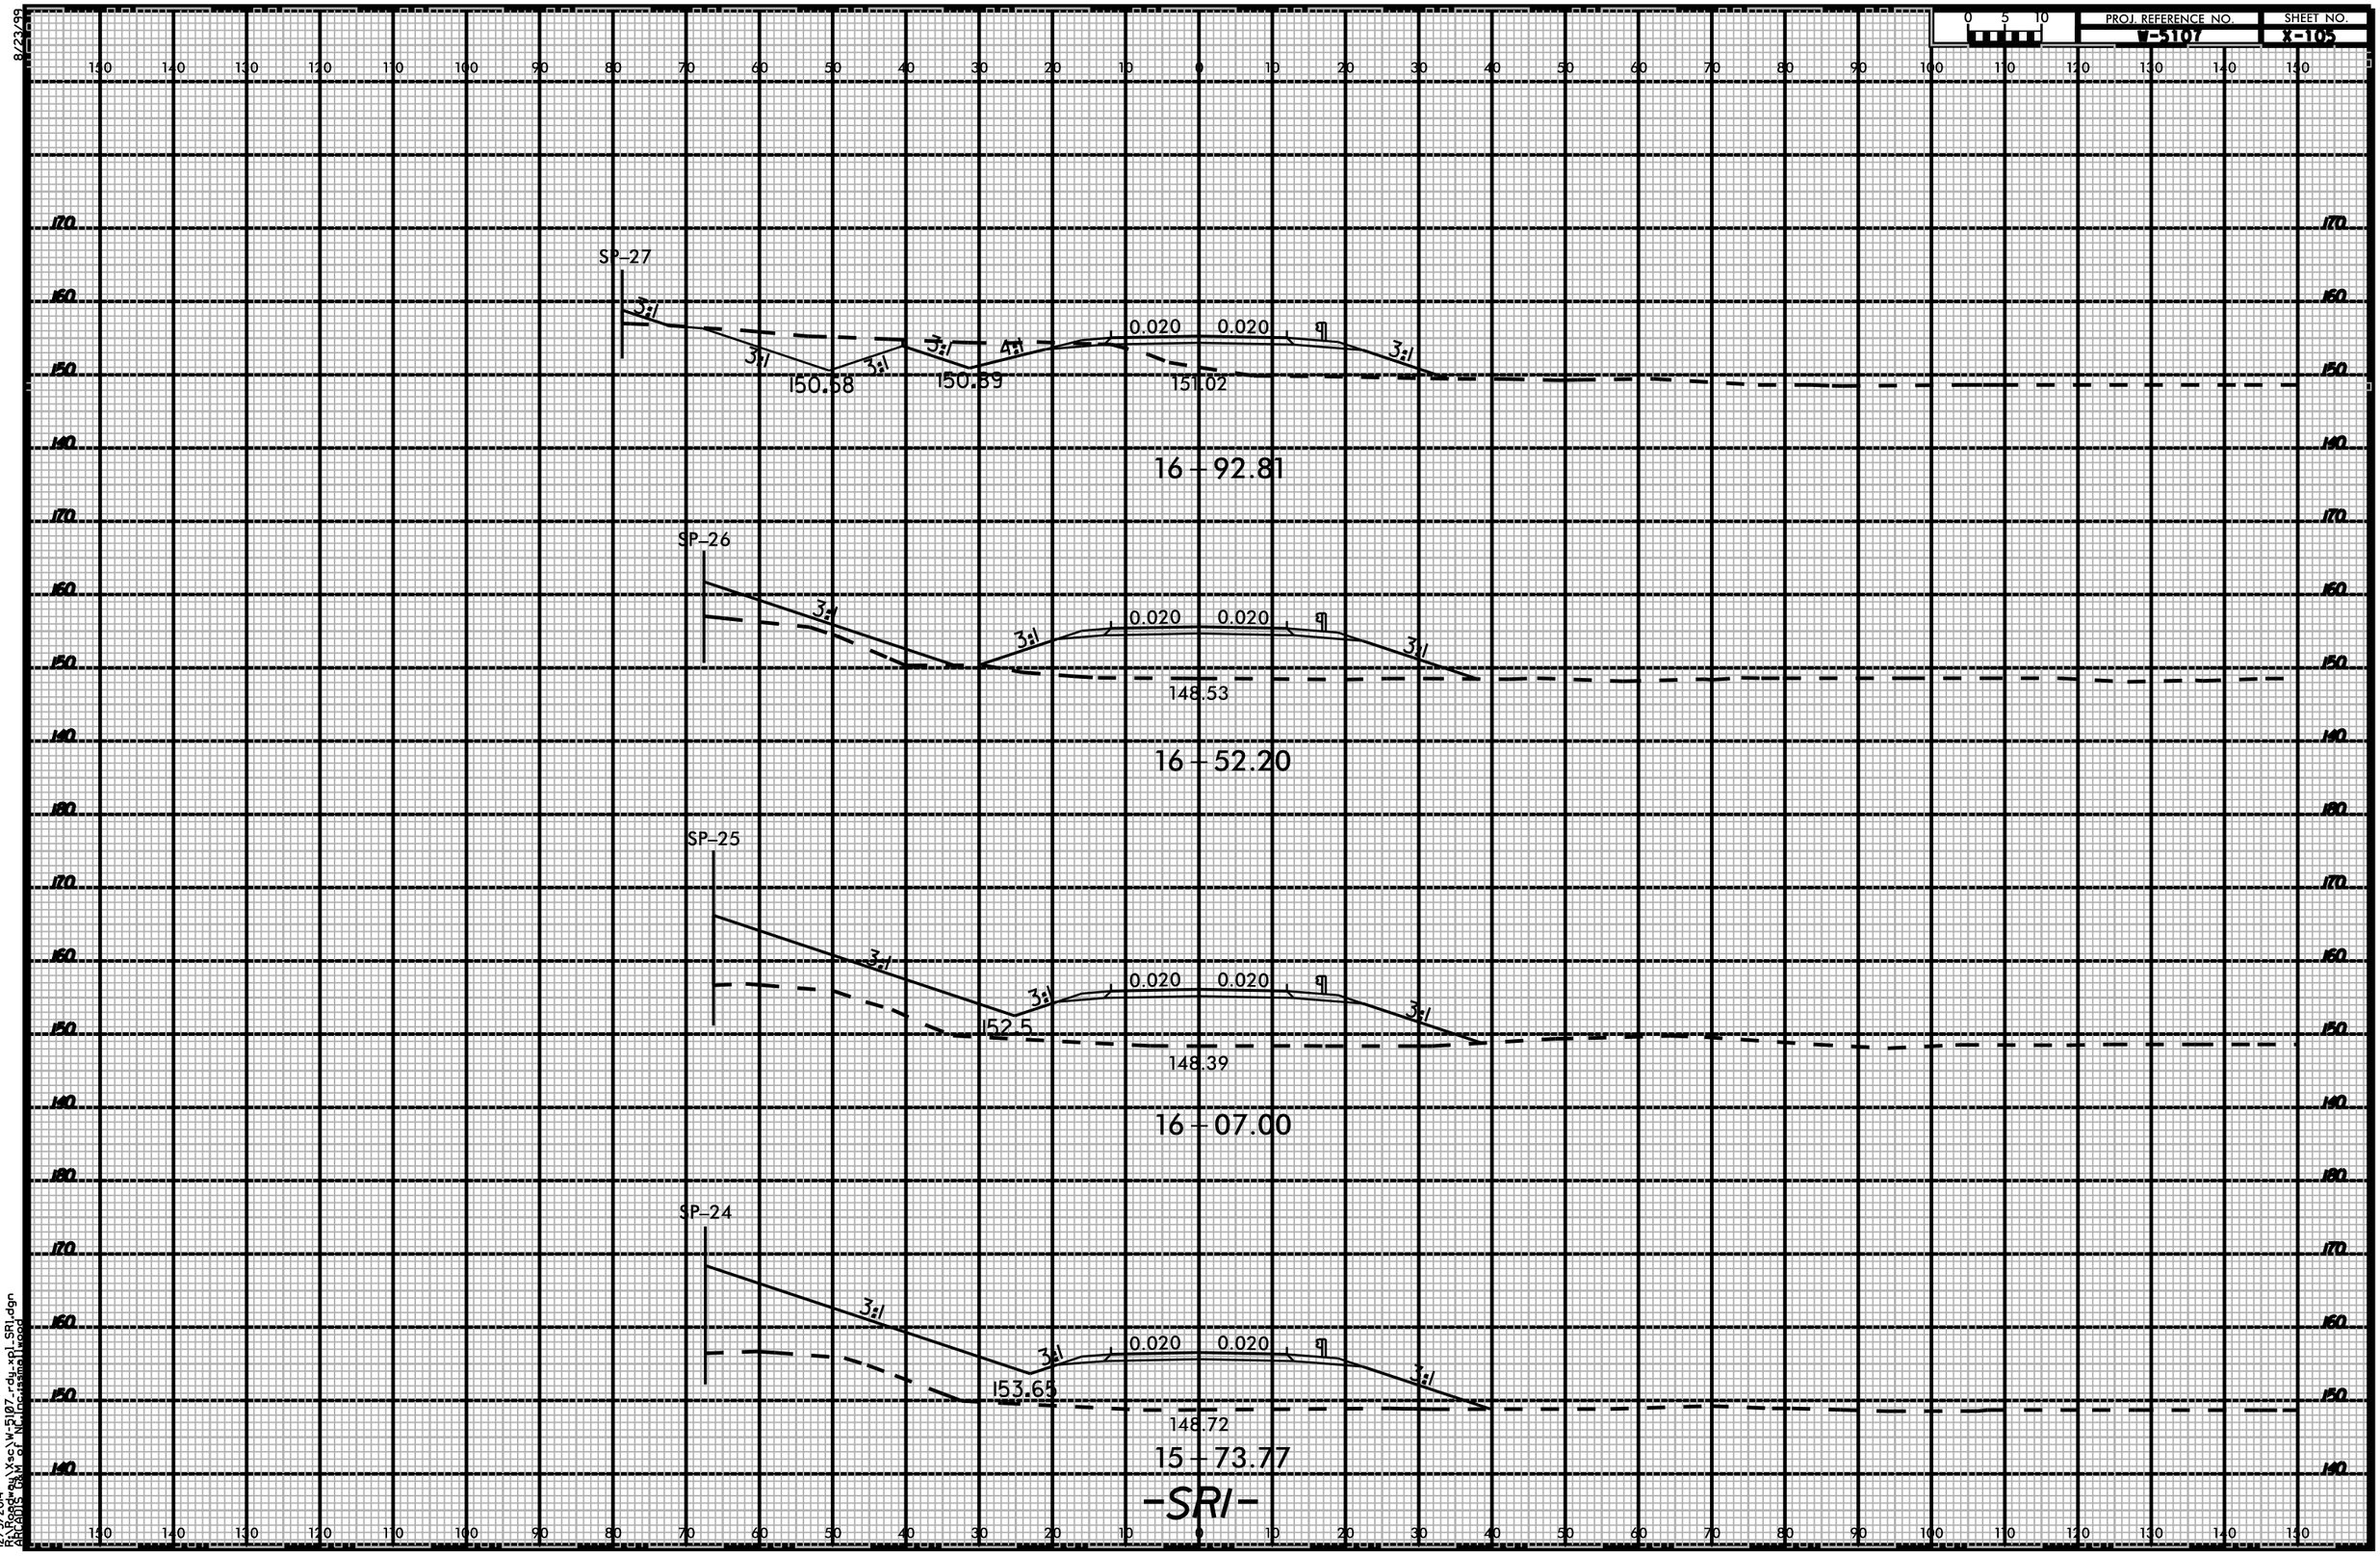

12/5/2014
R:\Roadway\Xsc\W-5107-rdy-xpl-SRI.dgn
ABCARDS: GKM of NM locassmallwood