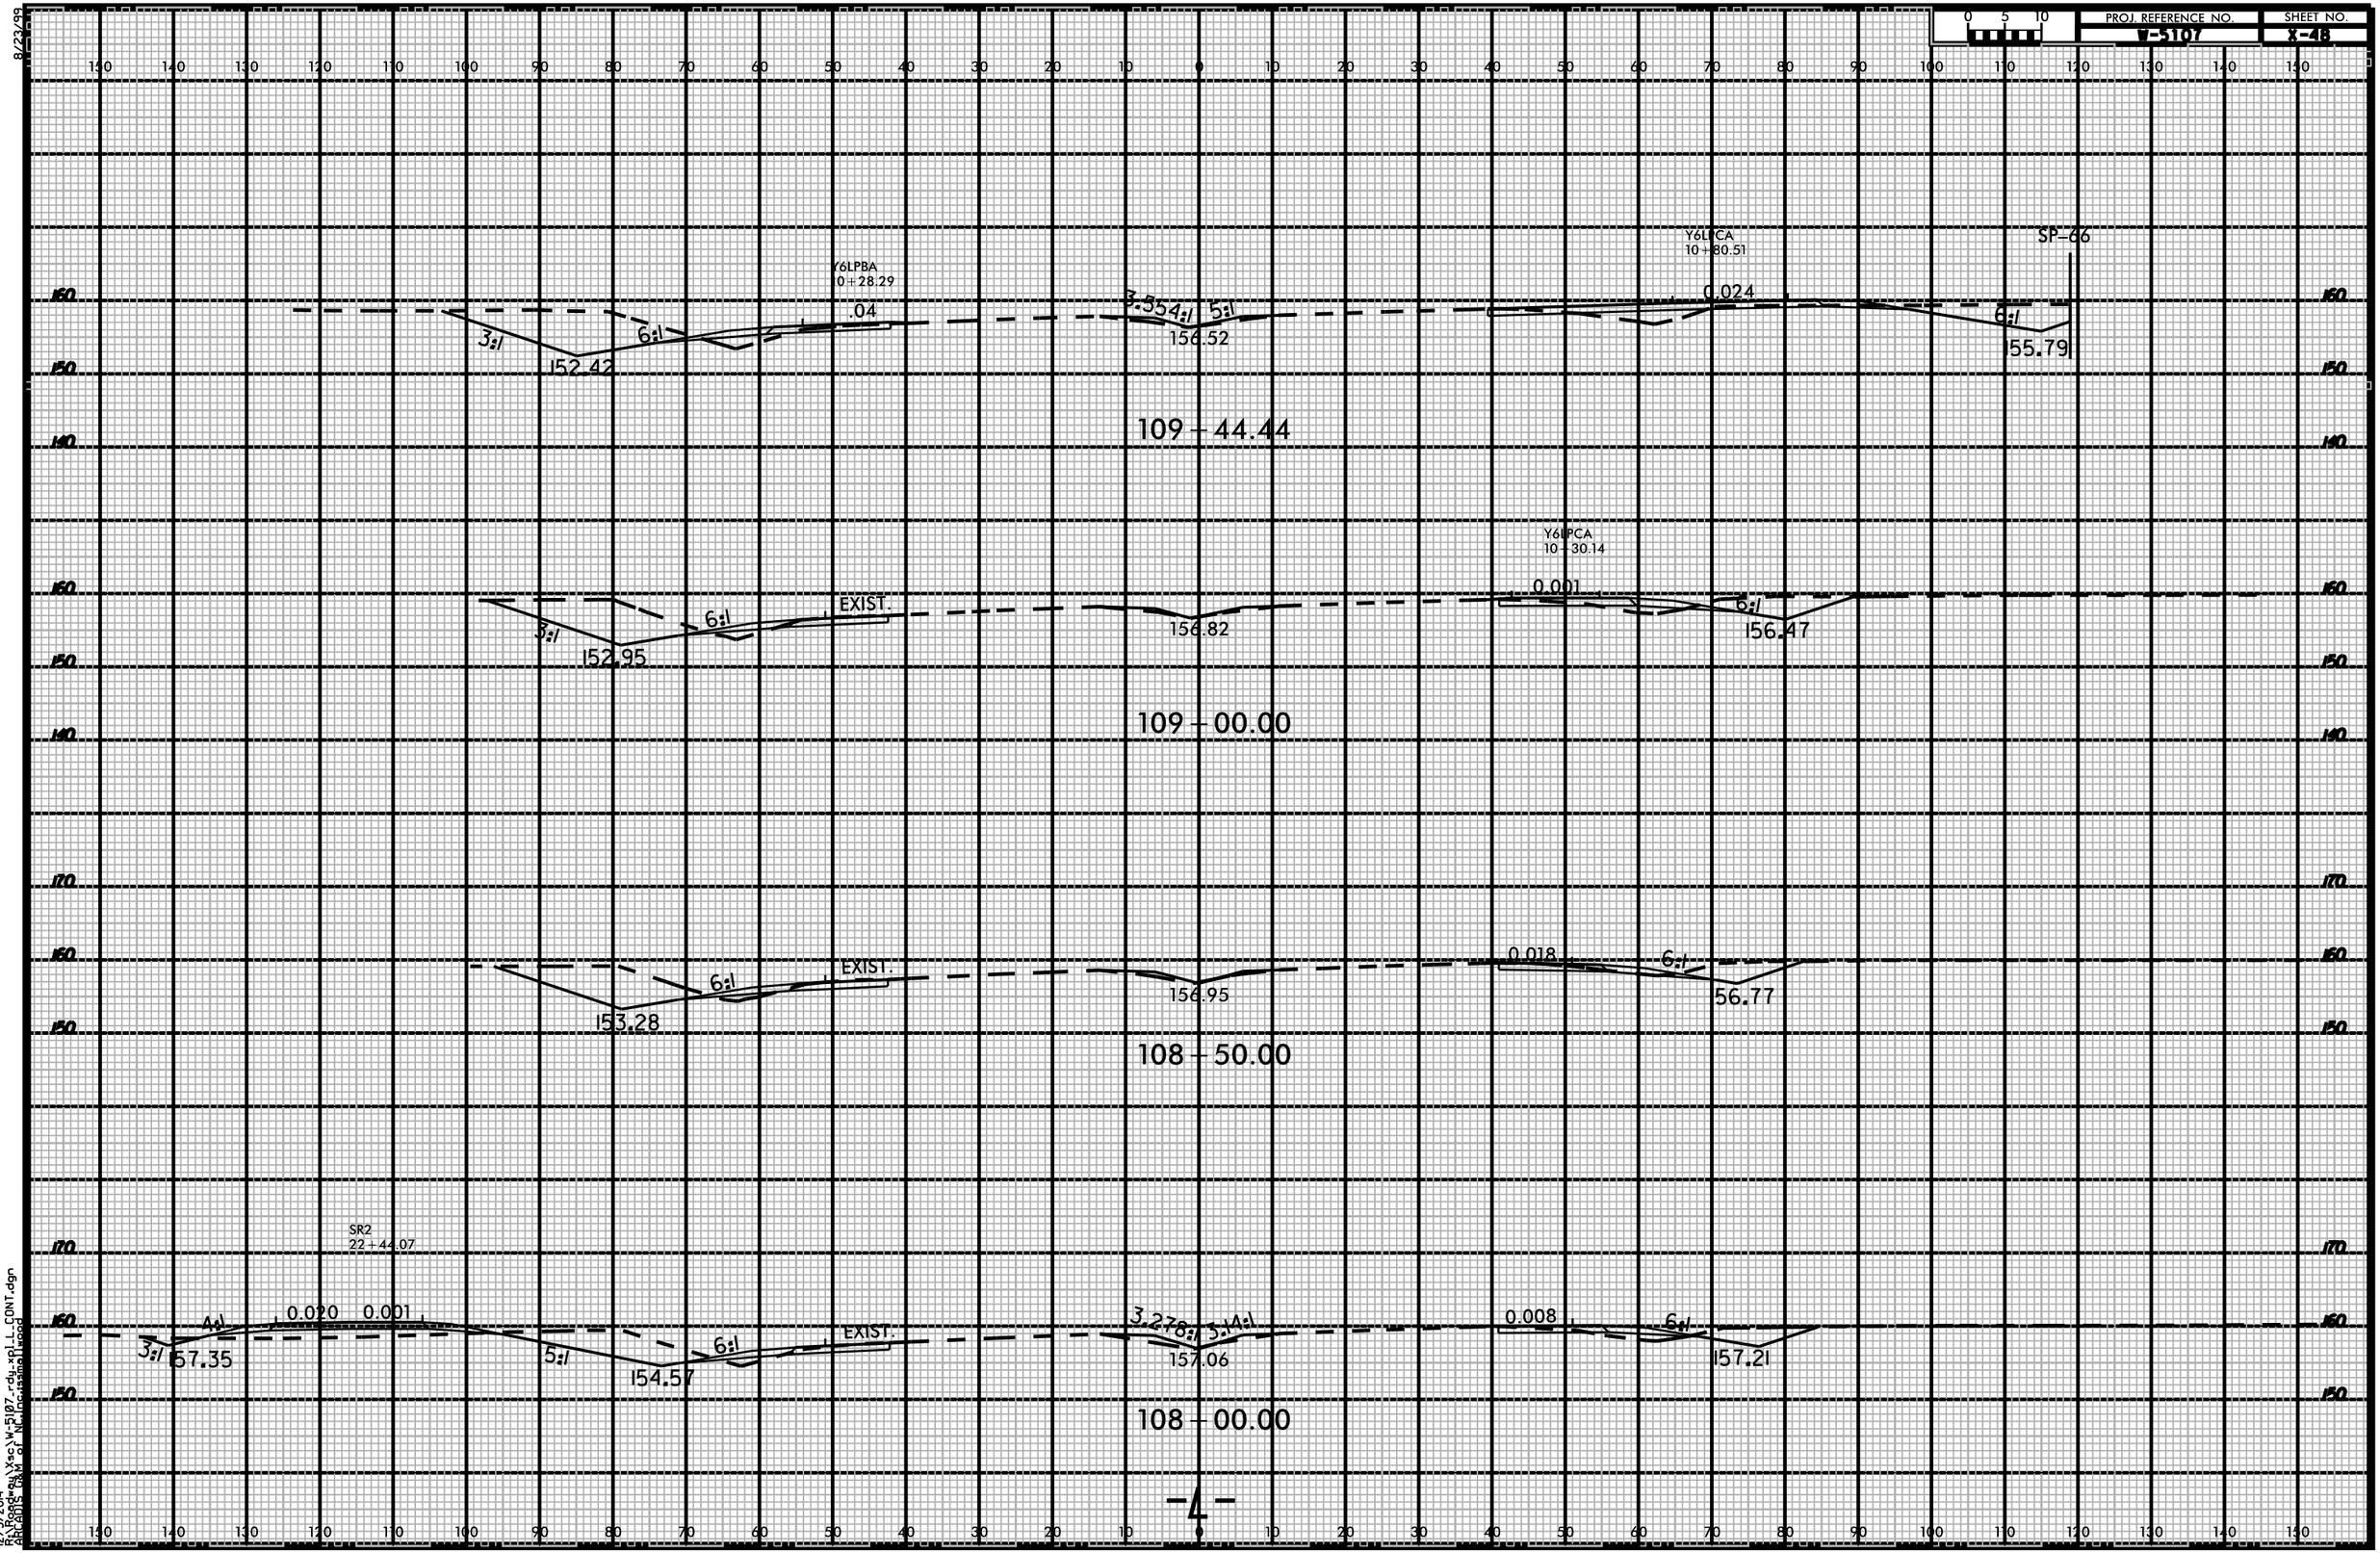
PROJ. REFERENCE NO.
W-5107
SHEET NO.
X-4B
0 5 10
Y6LPBA
0+28.29
Y6LPCA
10+80.51
SP-66
3:1
6:1
152.42
.04
3.554:1
5:1
156.52
0.024
6:1
155.79
109+44.44
Y6LPCA
10+30.14
EXIST.
3:1
6:1
152.95
156.82
0.001
6:1
156.47
109+00.00
EXIST.
6:1
153.28
156.95
0.018
6:1
156.77
108+50.00
SR2
22+44.07
4:1
0.020
0.001
3:1
157.35
5:1
154.57
6:1
EXIST.
3.278:1
3.14:1
157.06
0.008
6:1
157.21
108+00.00
-4-
12/5/2014
R:\Roadway\Sec\W-5107_rdy_xpl_L_CONT.dgn
BRCADTS (KM of NC)