8/23/99

PROJ. REFERENCE NO.	SHEET NO.
V-5107	X-116

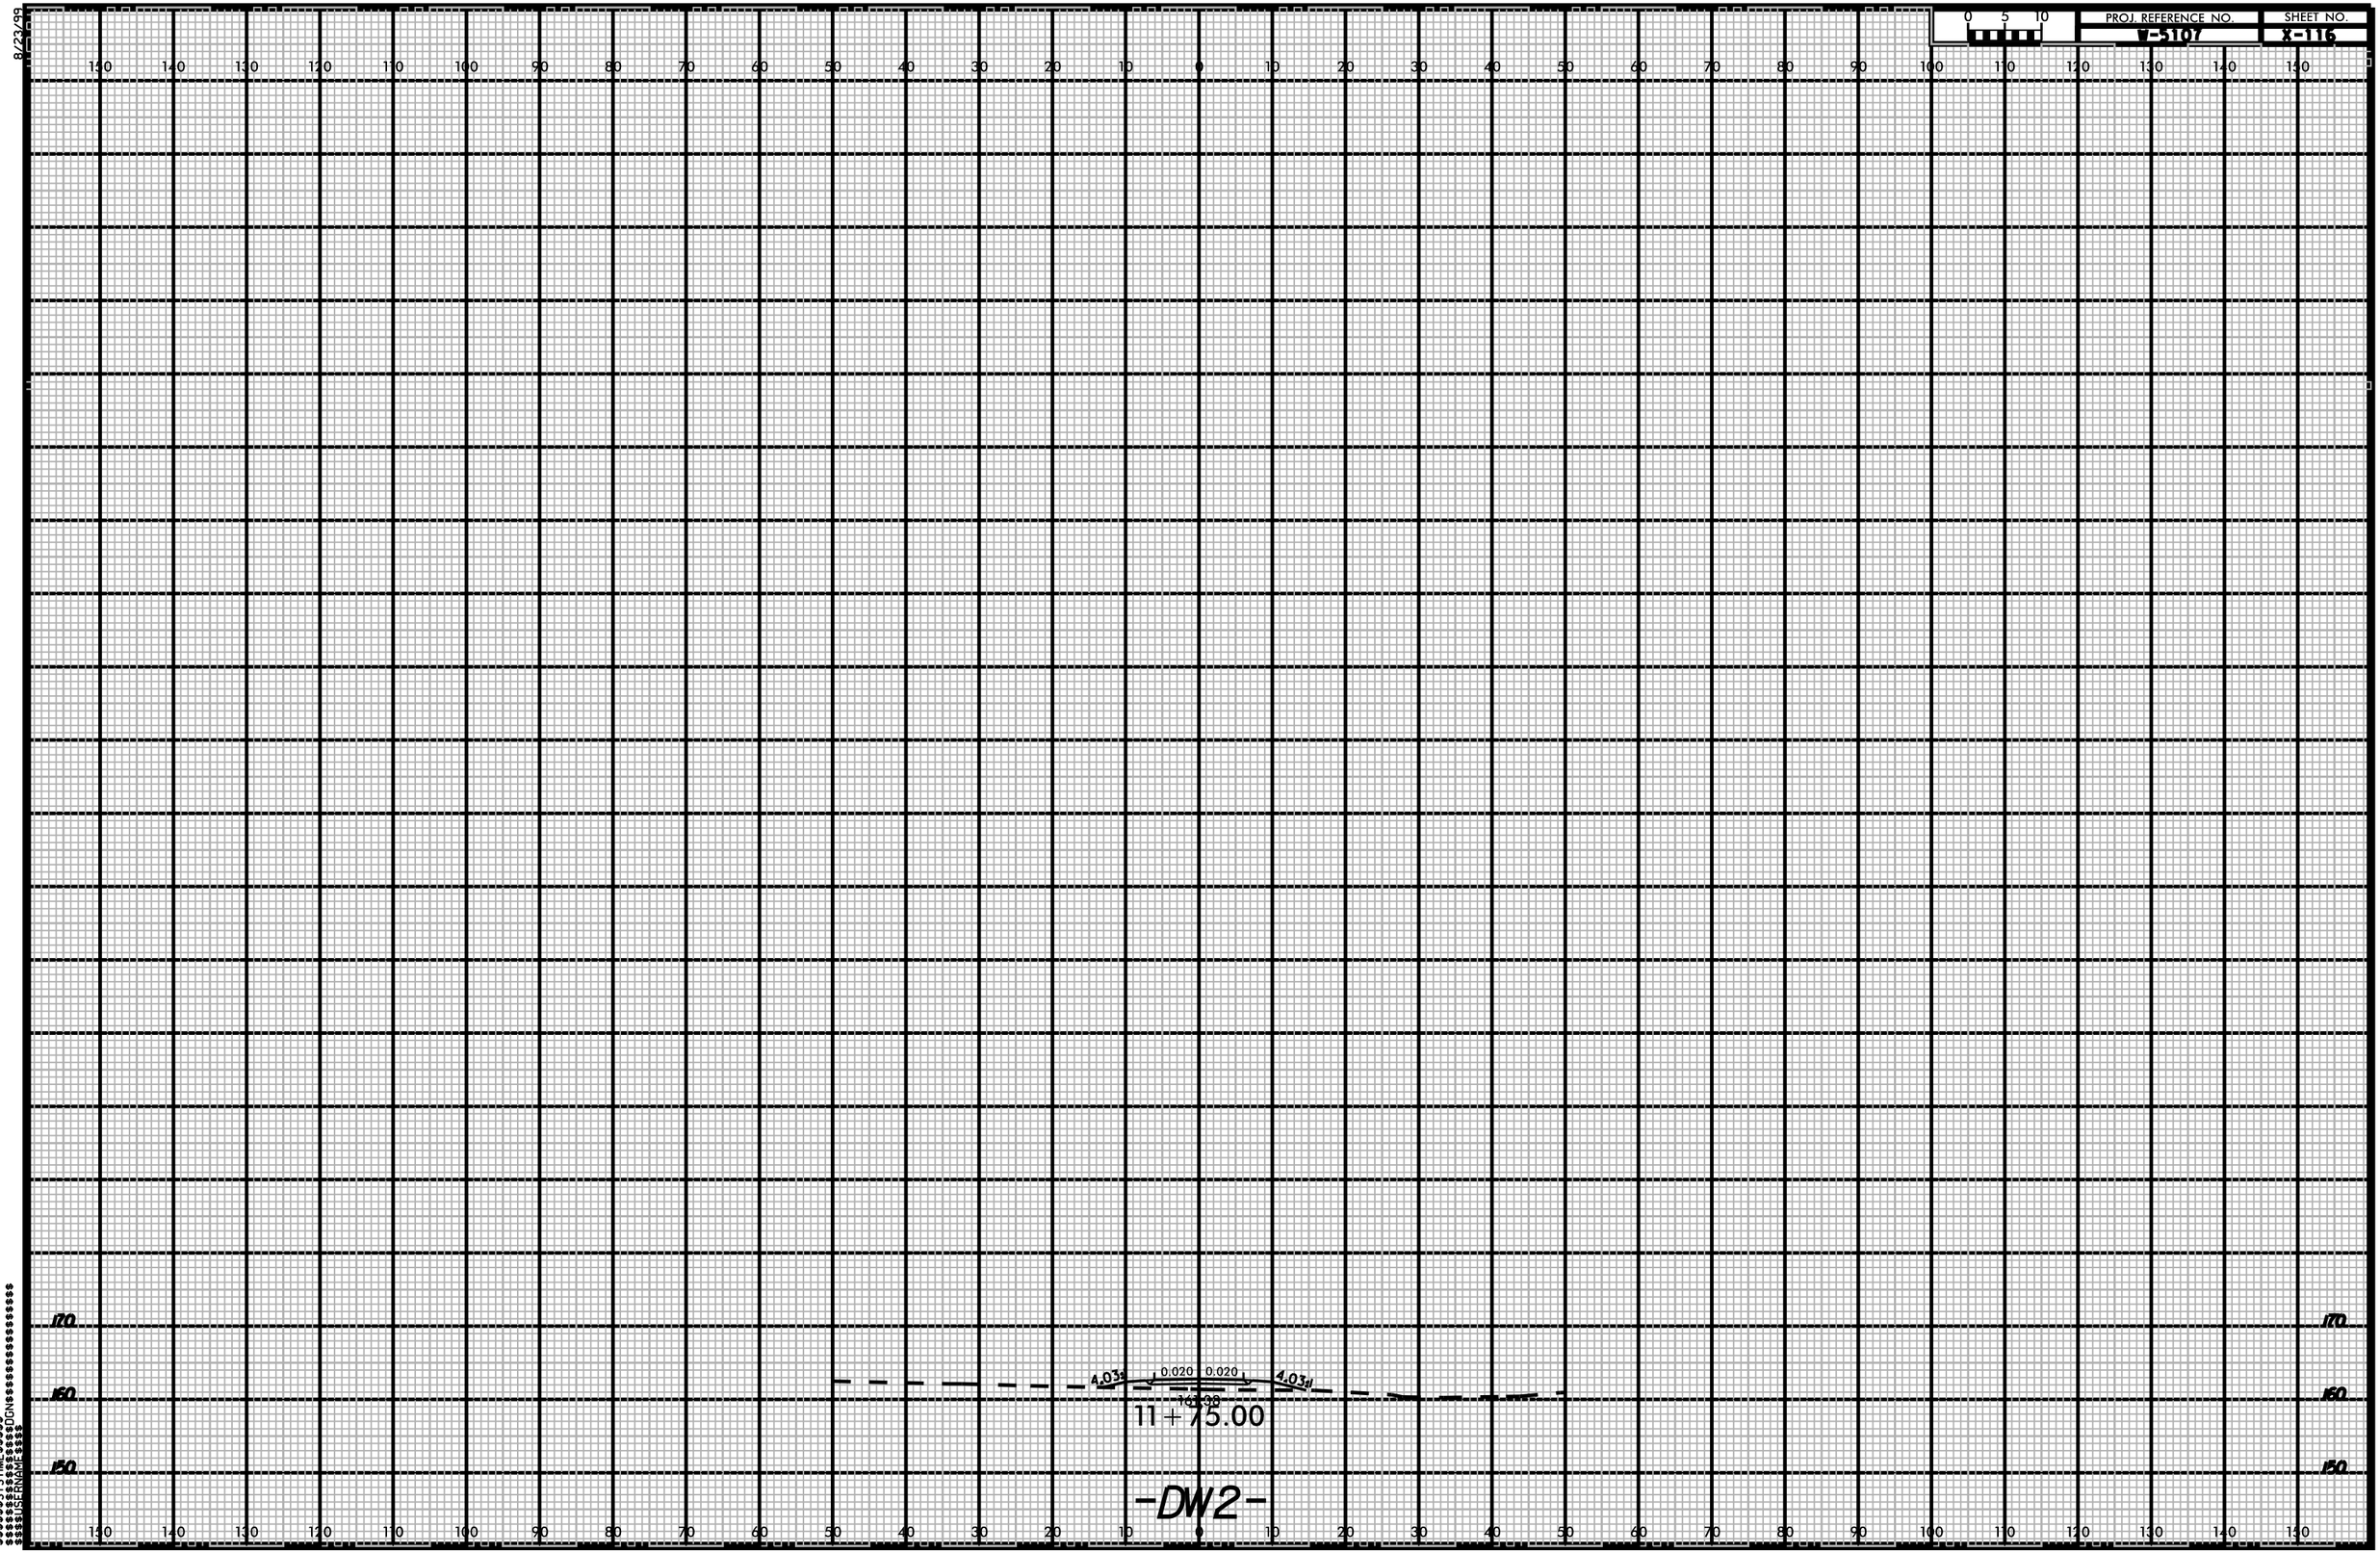

$$$$$$$SYSTIME$$$$$$
$$$$$$$$$$$$$$$$$$DGN$$$$$$$$$$$$$$$$$$$$
$$$$$USERNAME$$$$$