8/23/99

0 5 10

PROJ. REFERENCE NO. B-5107

SHEET NO. X-7

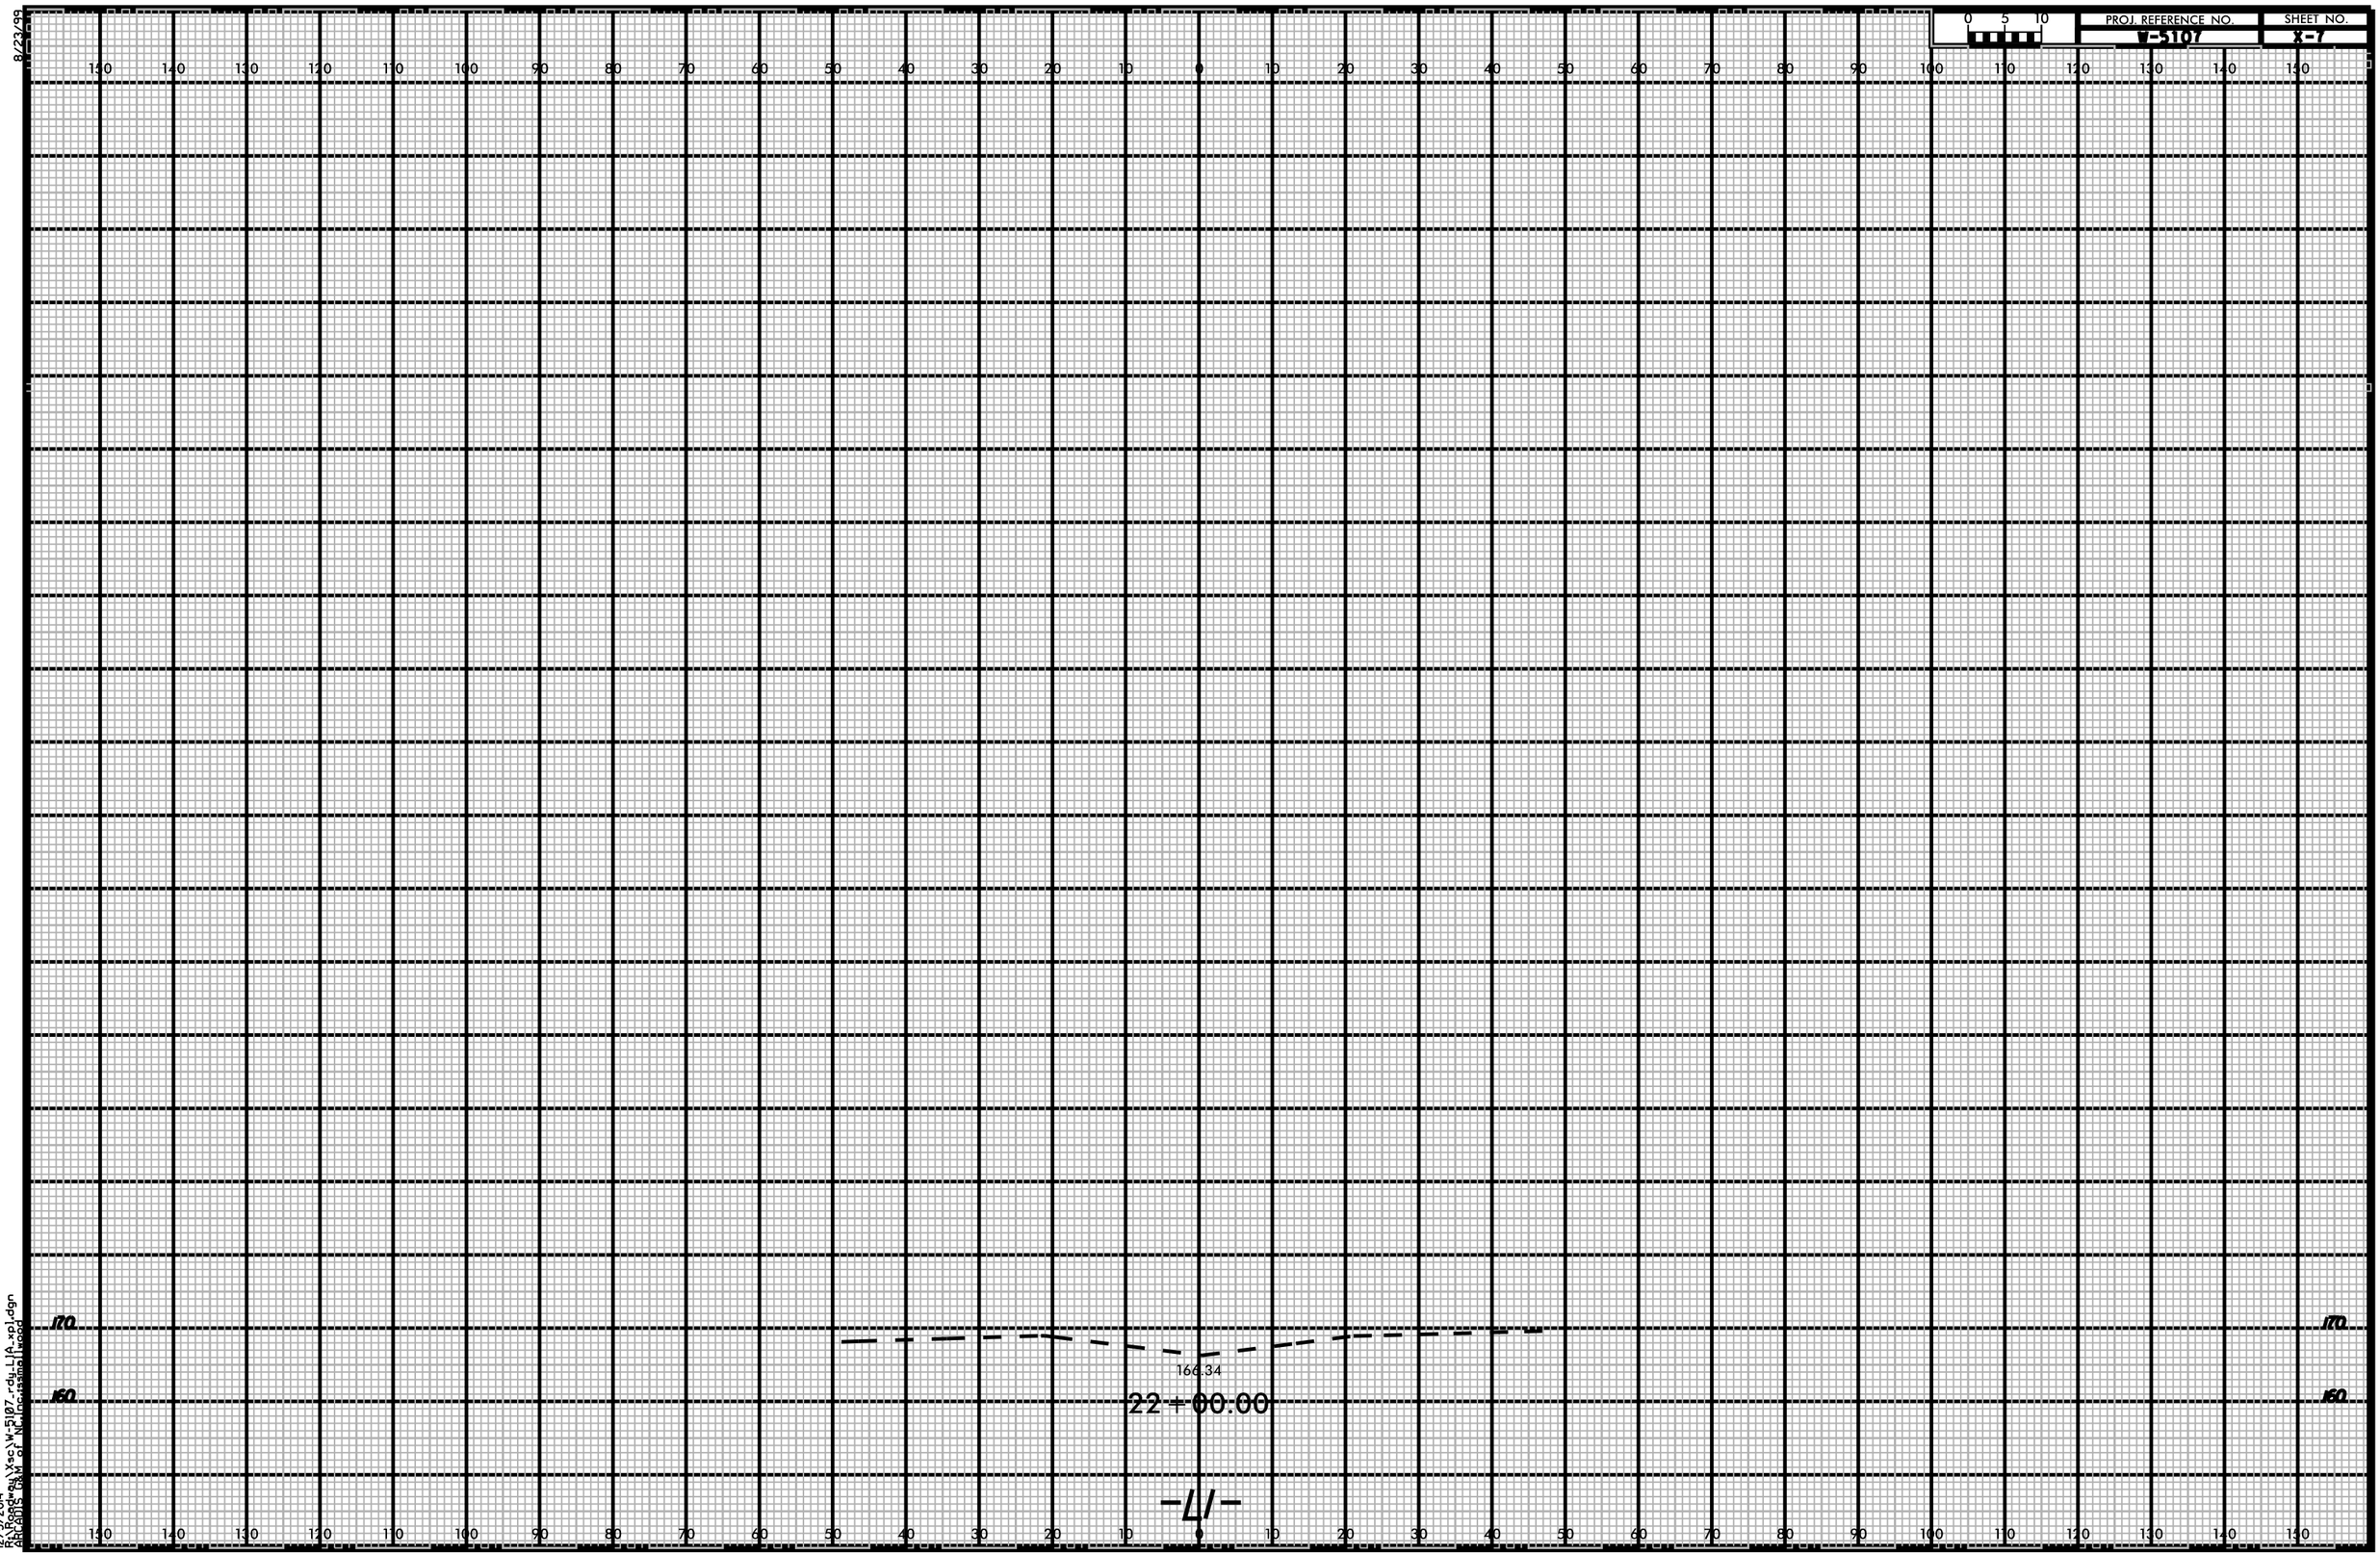

12/5/2014
R:\Roadway\sc\W-5107-rdy_L1A-xpl.dgn
ARCADIS OBM of NC,Inc.-smallwood