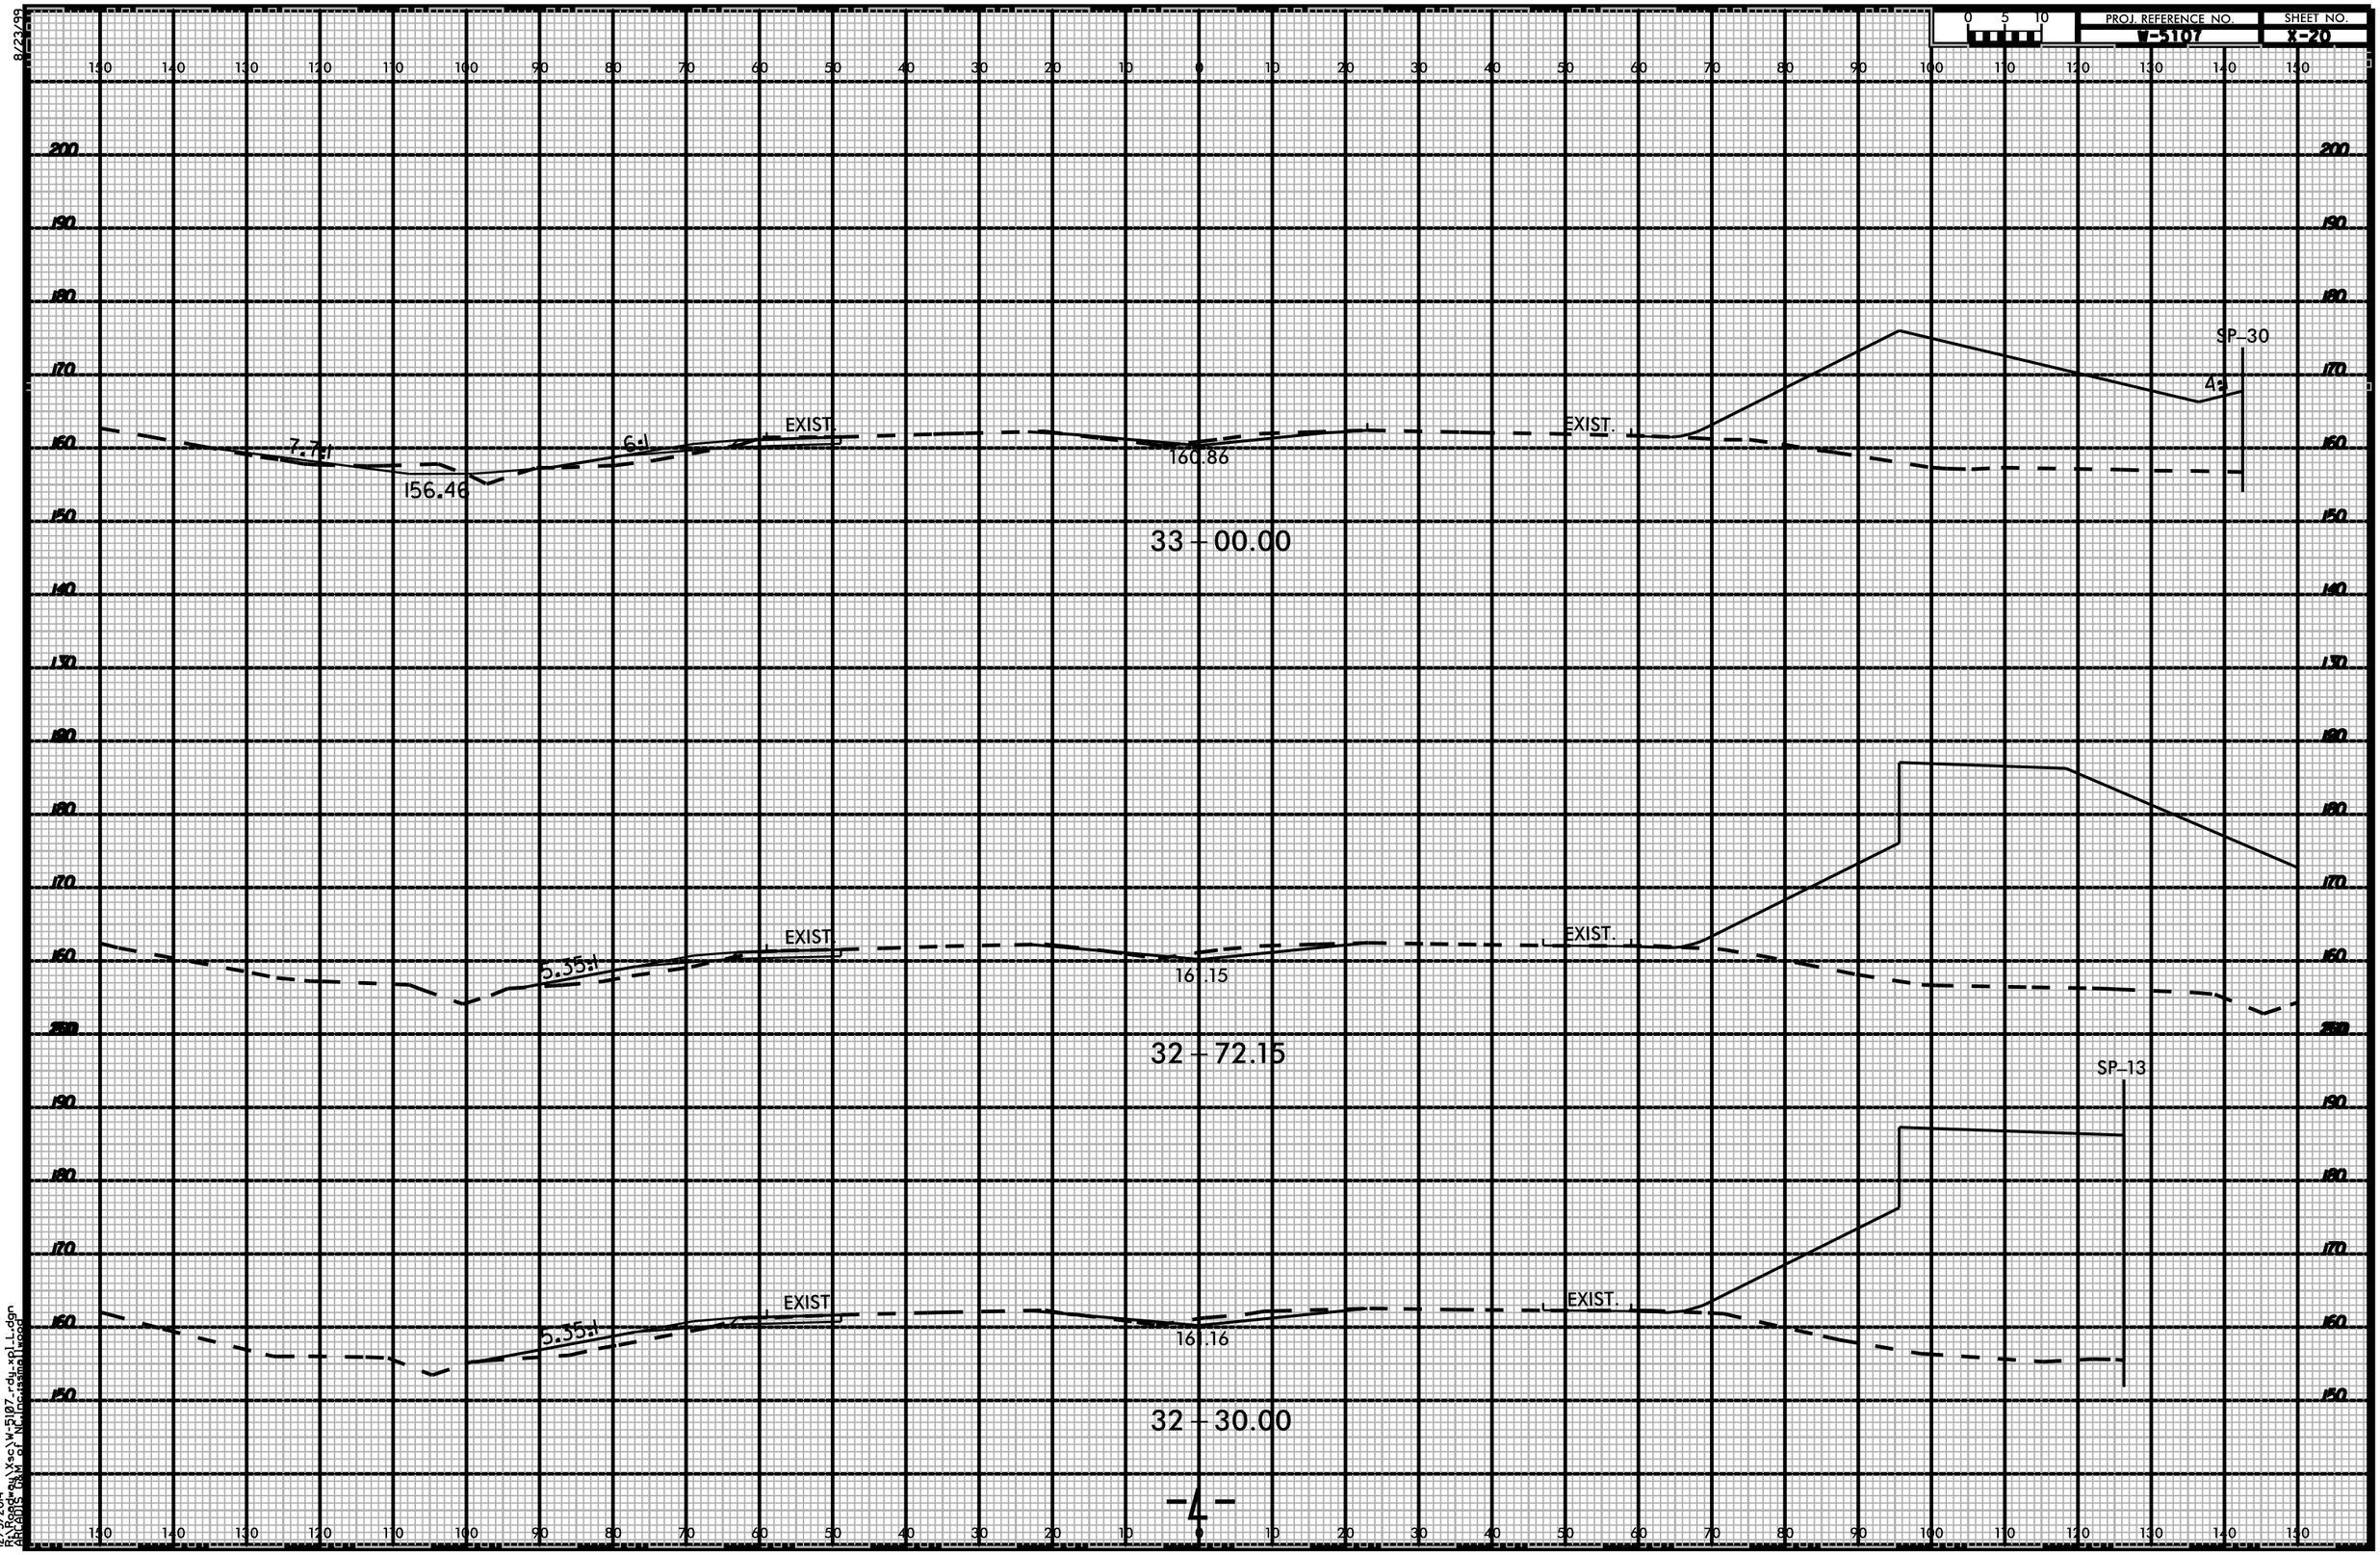
PROJ. REFERENCE NO.
W-5107
SHEET NO.
X-20
0 5 10
EXIST.
7.7:1
6:1
156.46
160.86
33 + 00.00
SP-30
4:1
EXIST.
5.35:1
161.15
32 + 72.15
SP-13
EXIST.
5.35:1
161.16
32 + 30.00
-4-
8/23/99
12/5/2014
R:\Roadway\Xsec\W-5107_rdy_xpl_L.dgn
ARCADIS G&M of N.C.\jcrissman\jwood