8/23/99

PROJ. REFERENCE NO.	SHEET NO.
W-5107	X-22

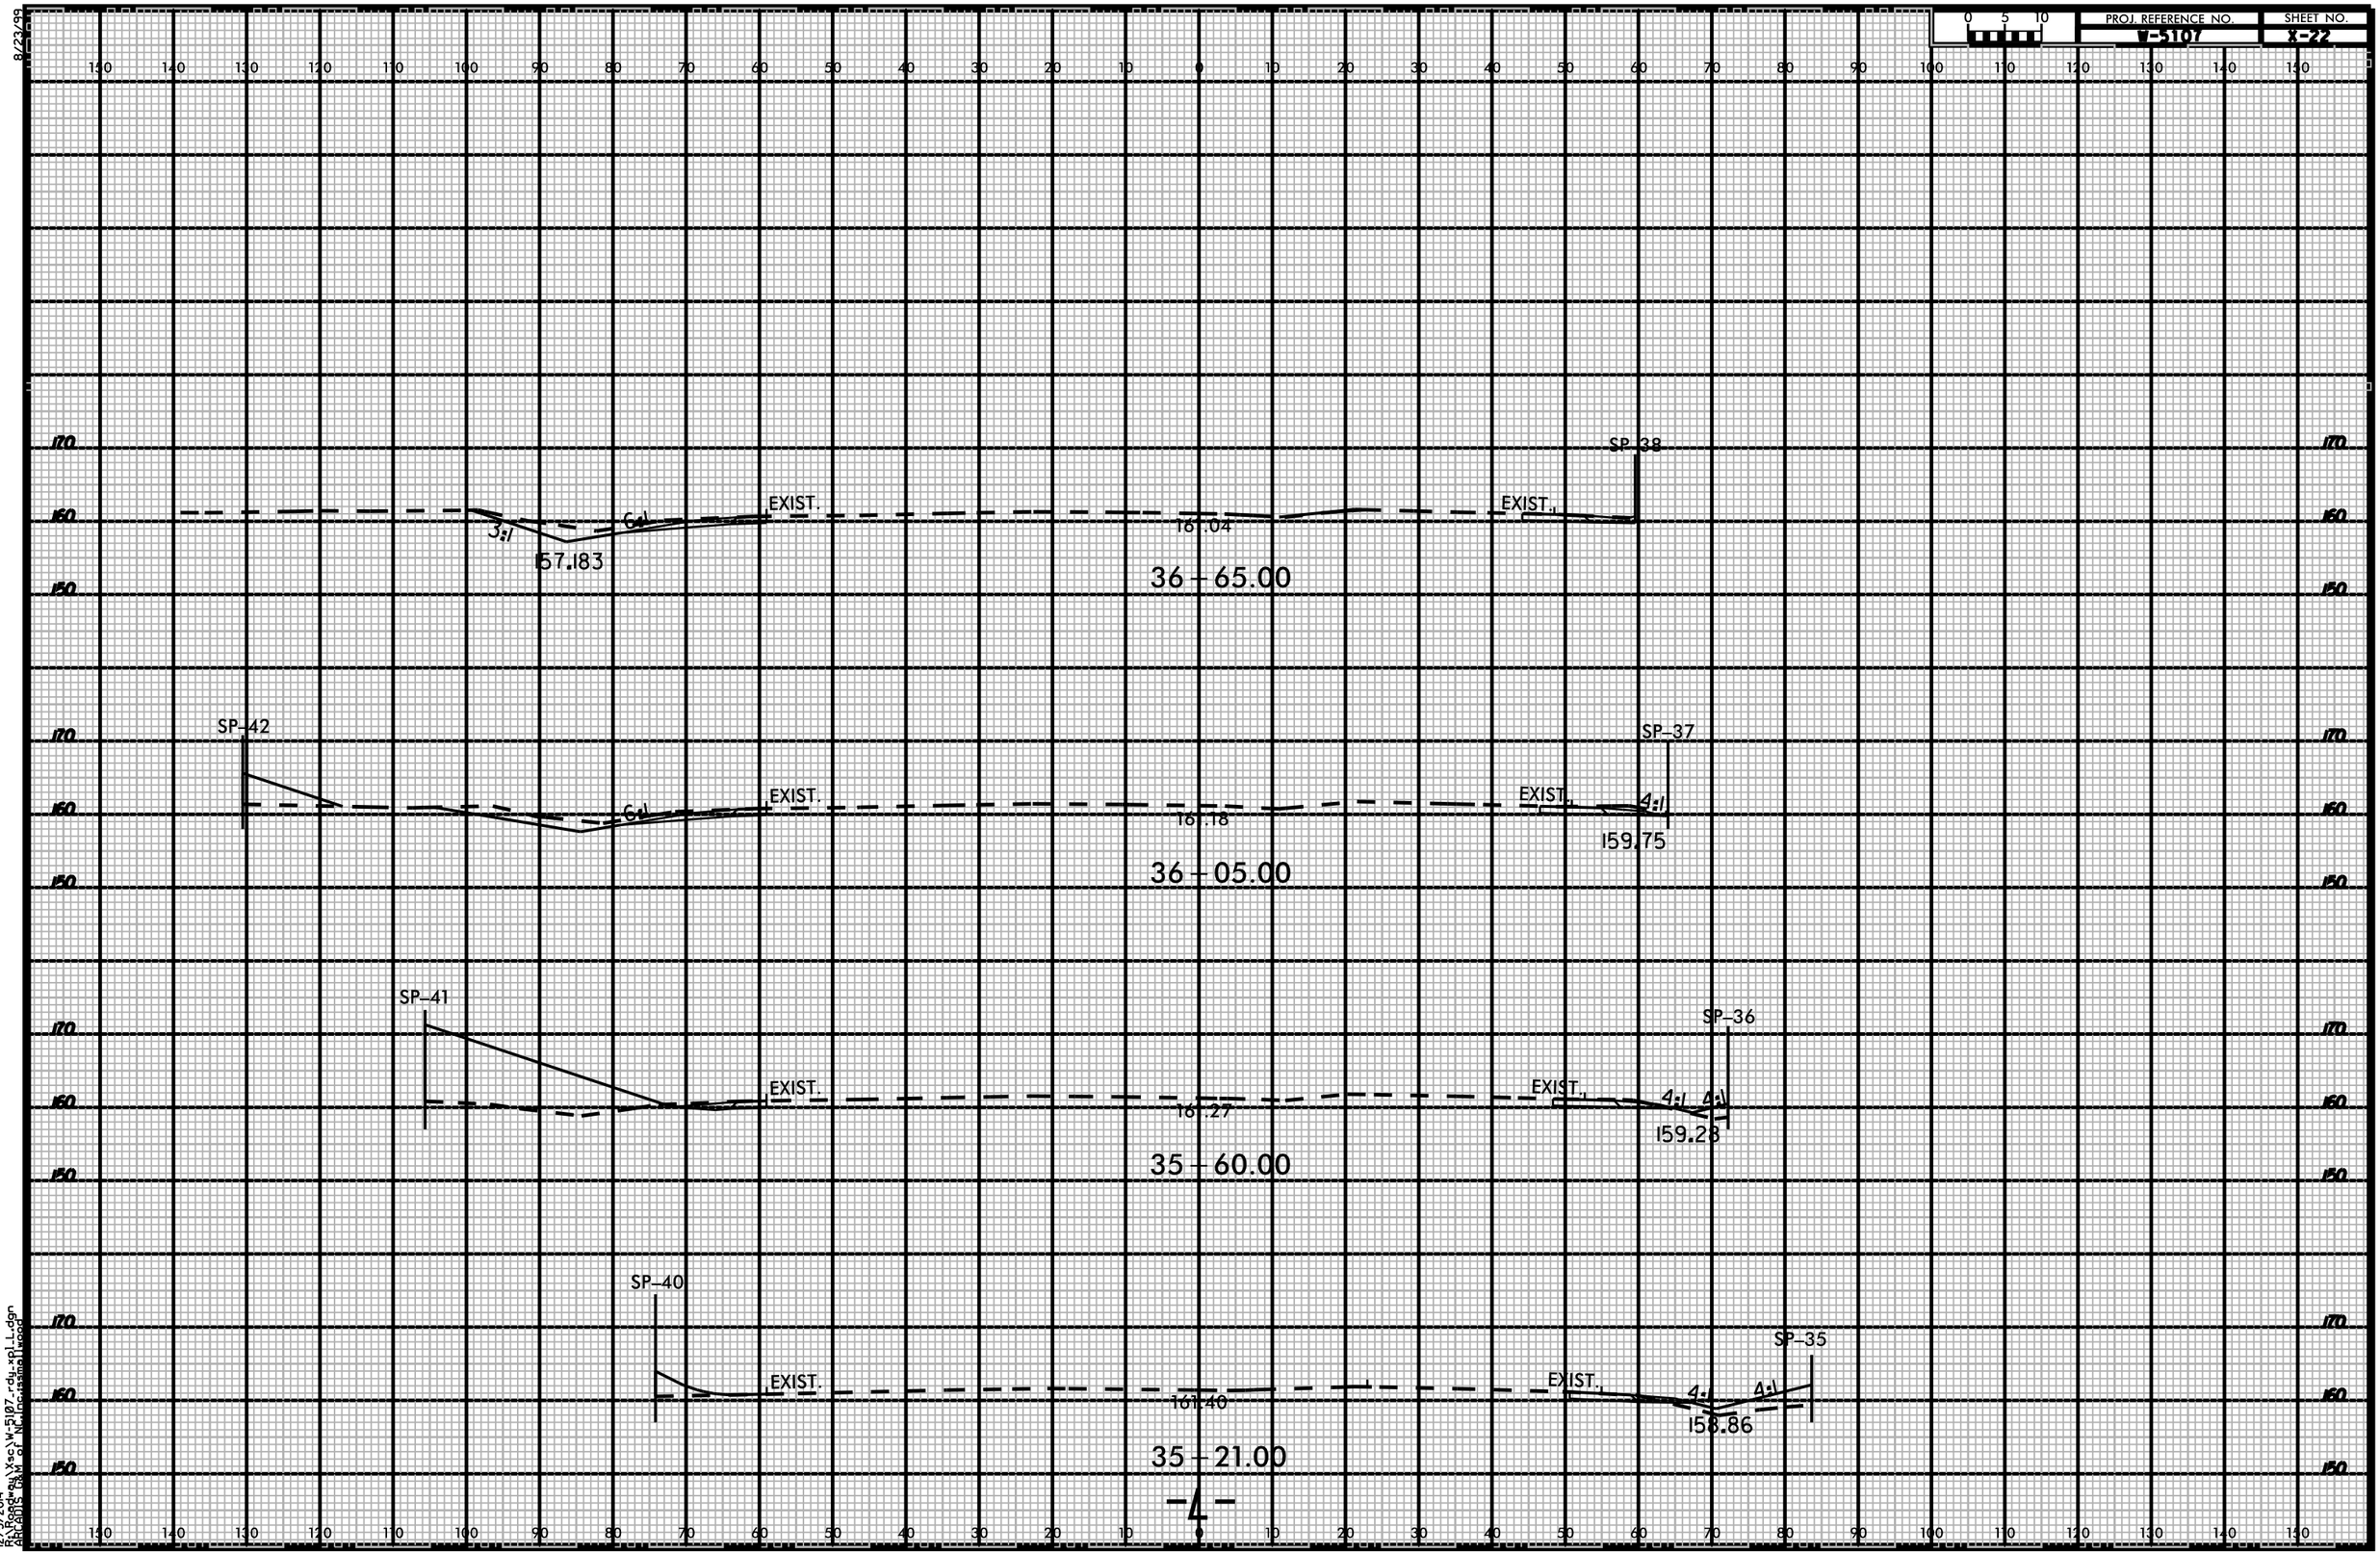

12/5/2014
R:\Road\wu\Xsc\W-5107-rdu-xpl_L.dgn
ARCADIS G&M of NC,Inc\smallwood