8/23/99

PROJ. REFERENCE NO.	SHEET NO.
W-5107	X-76

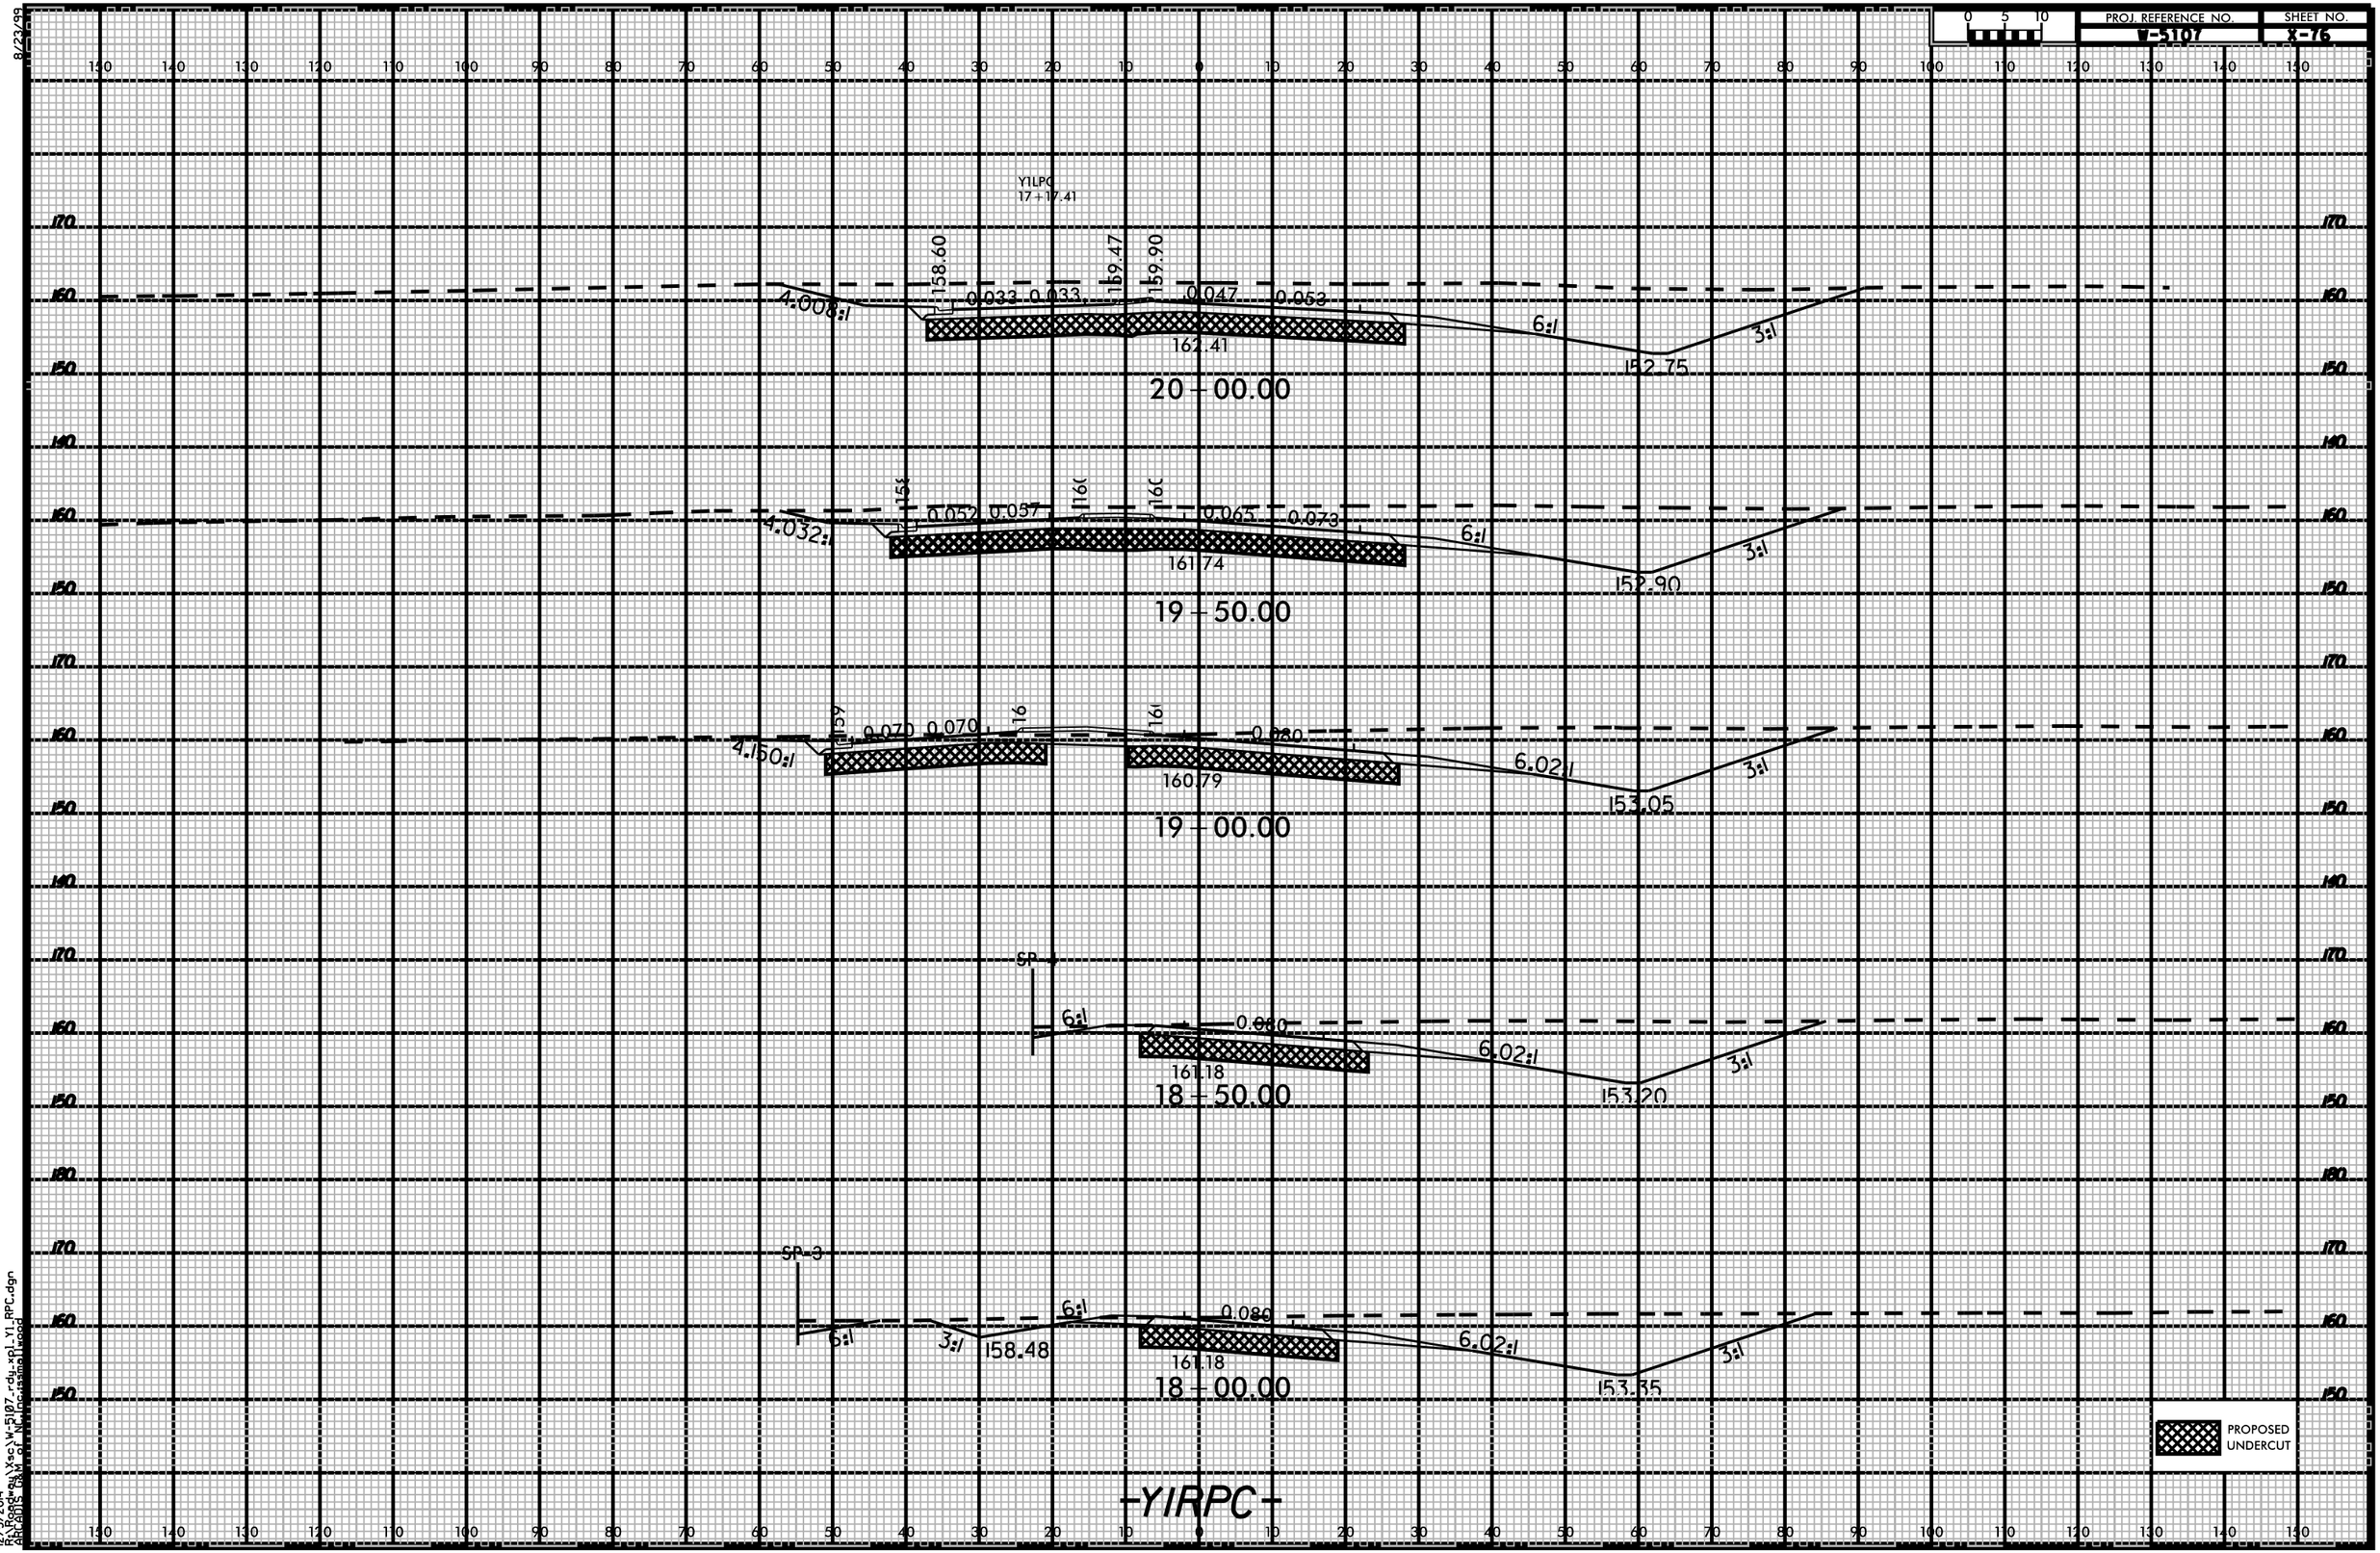

12/5/2014
R:\Roadway\Sec\W-5107-rdy-xpl_Y1_RPC.dgn
Atlantic O&M of NC\jcrissman\lwood