8/23/99

0 5 10	PROJ. REFERENCE NO.	SHEET NO.
	W-5107	X-74

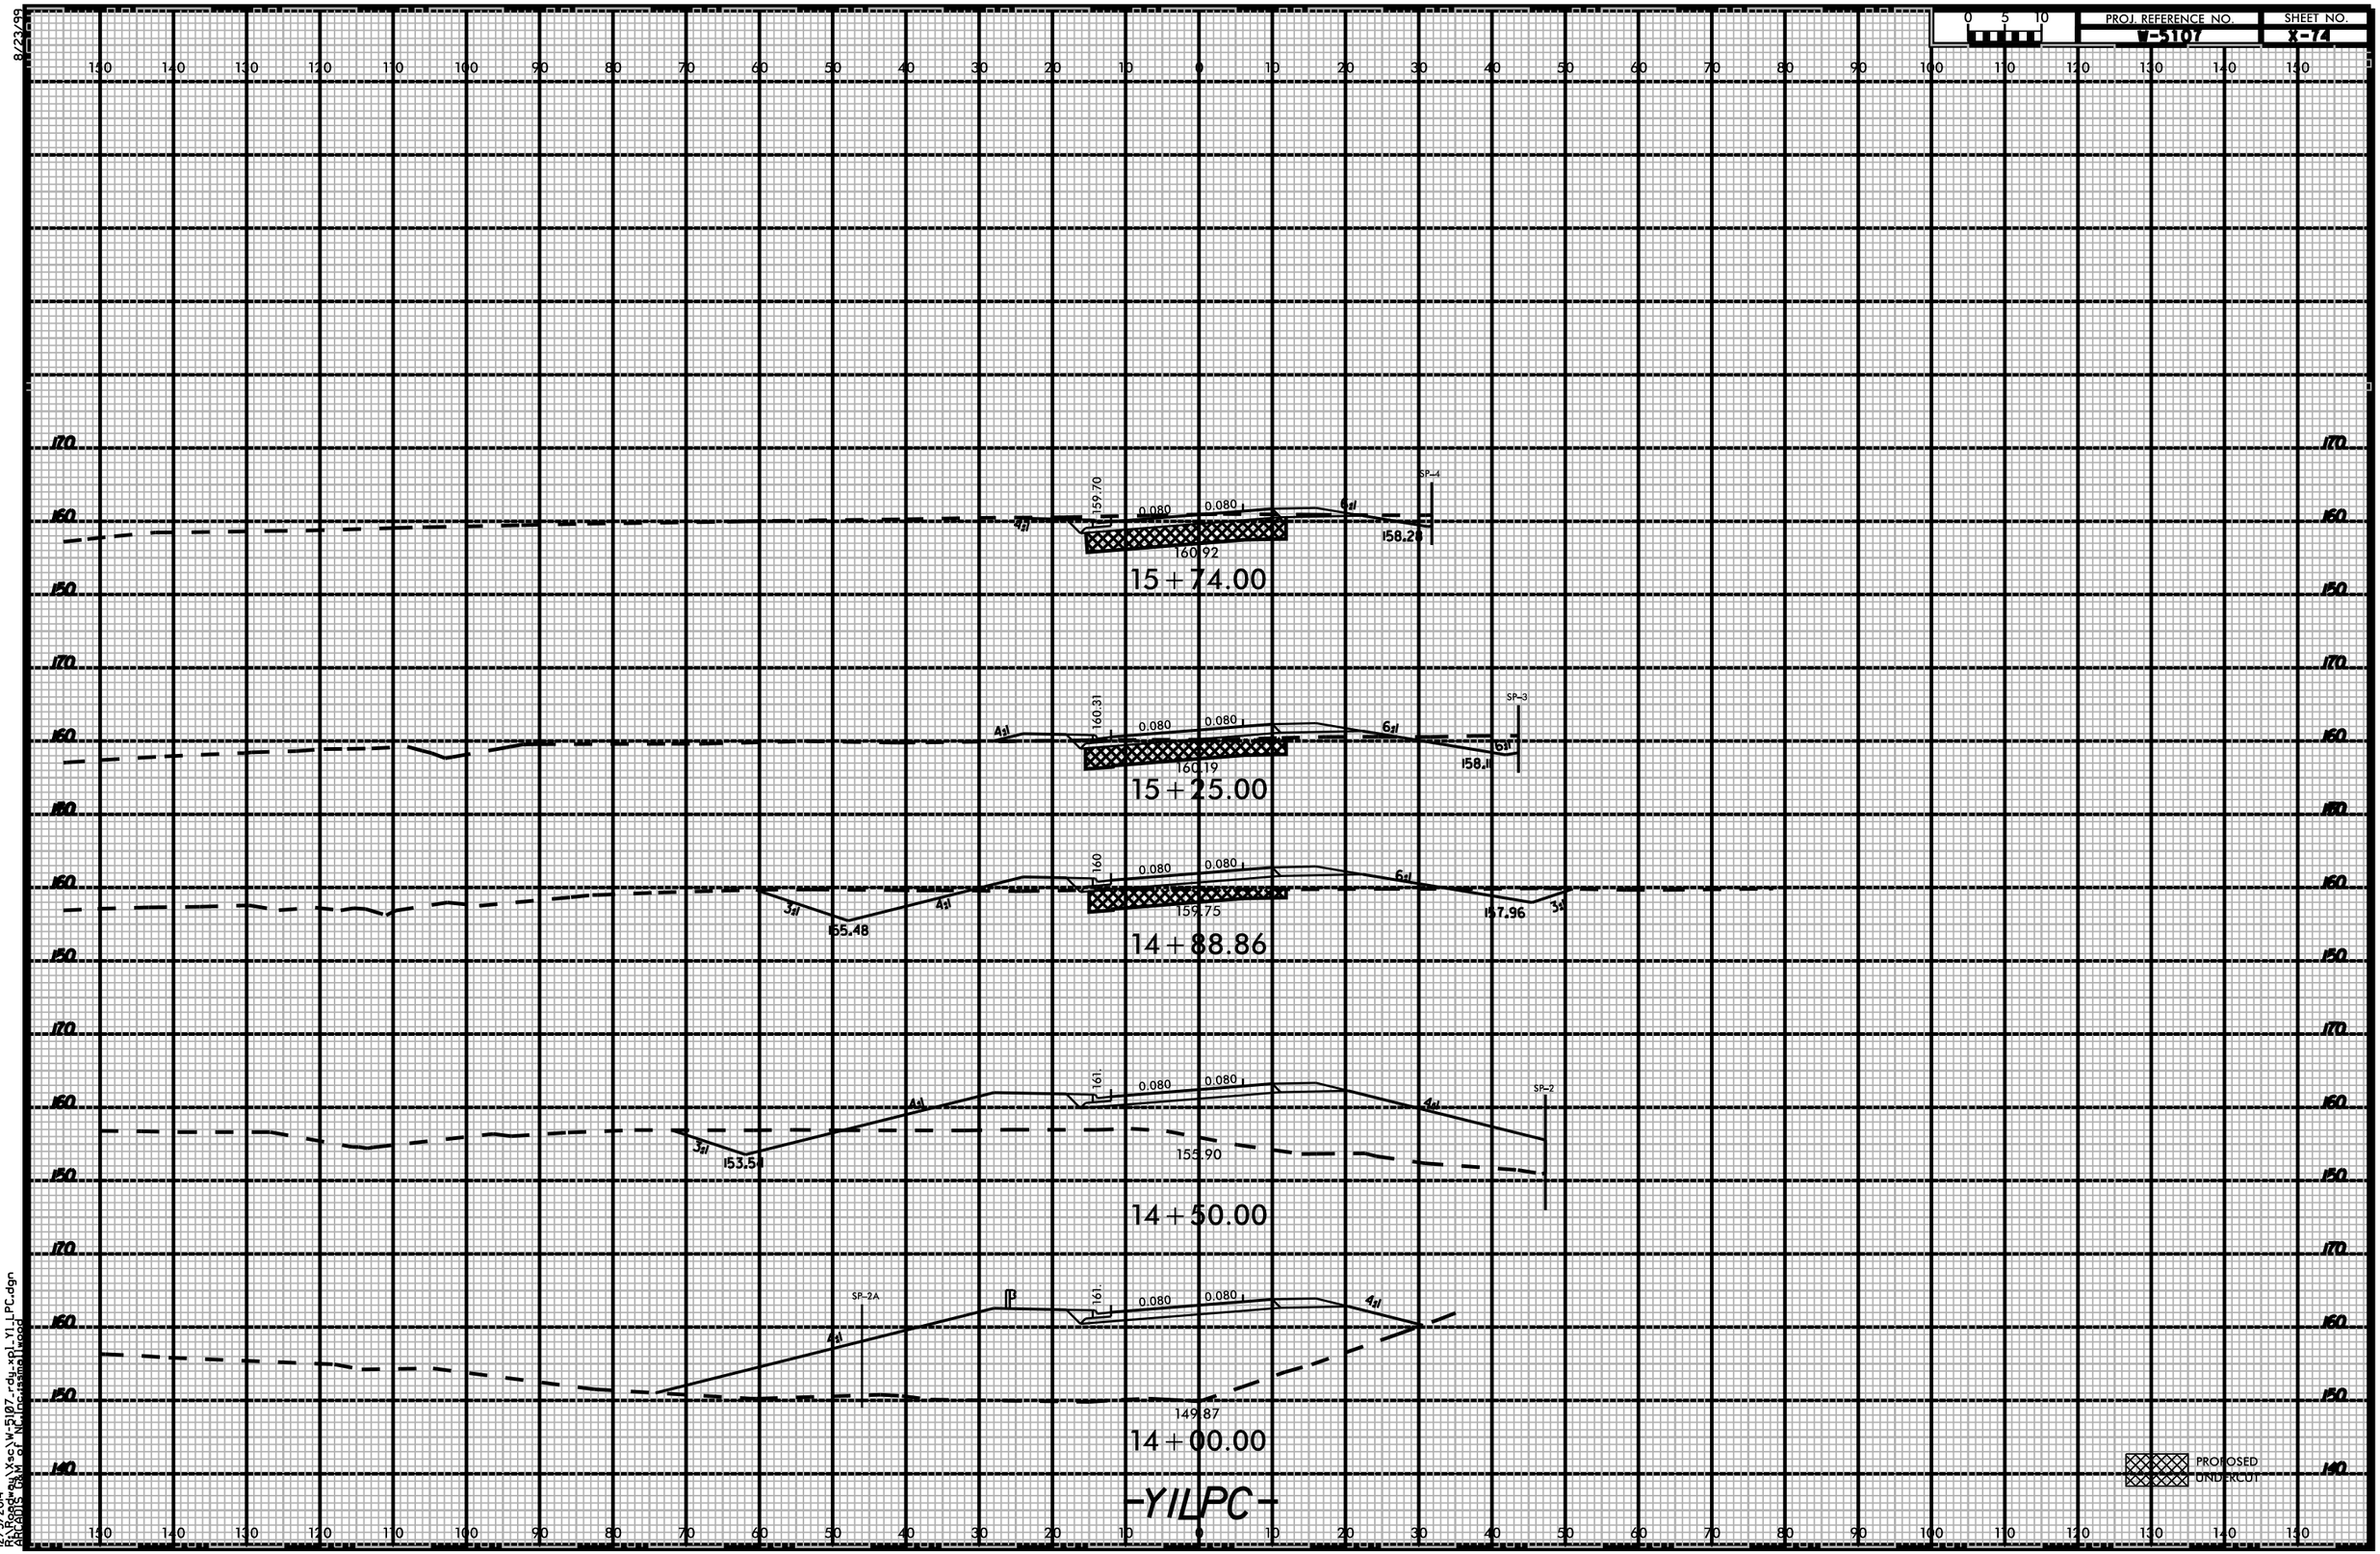

12/5/2004
R:\Roadway\Misc\W-5107-rdy-xpl-Y1-LPC.dgn
ARCADIS BA&M of NC,Inc-tasmallwood