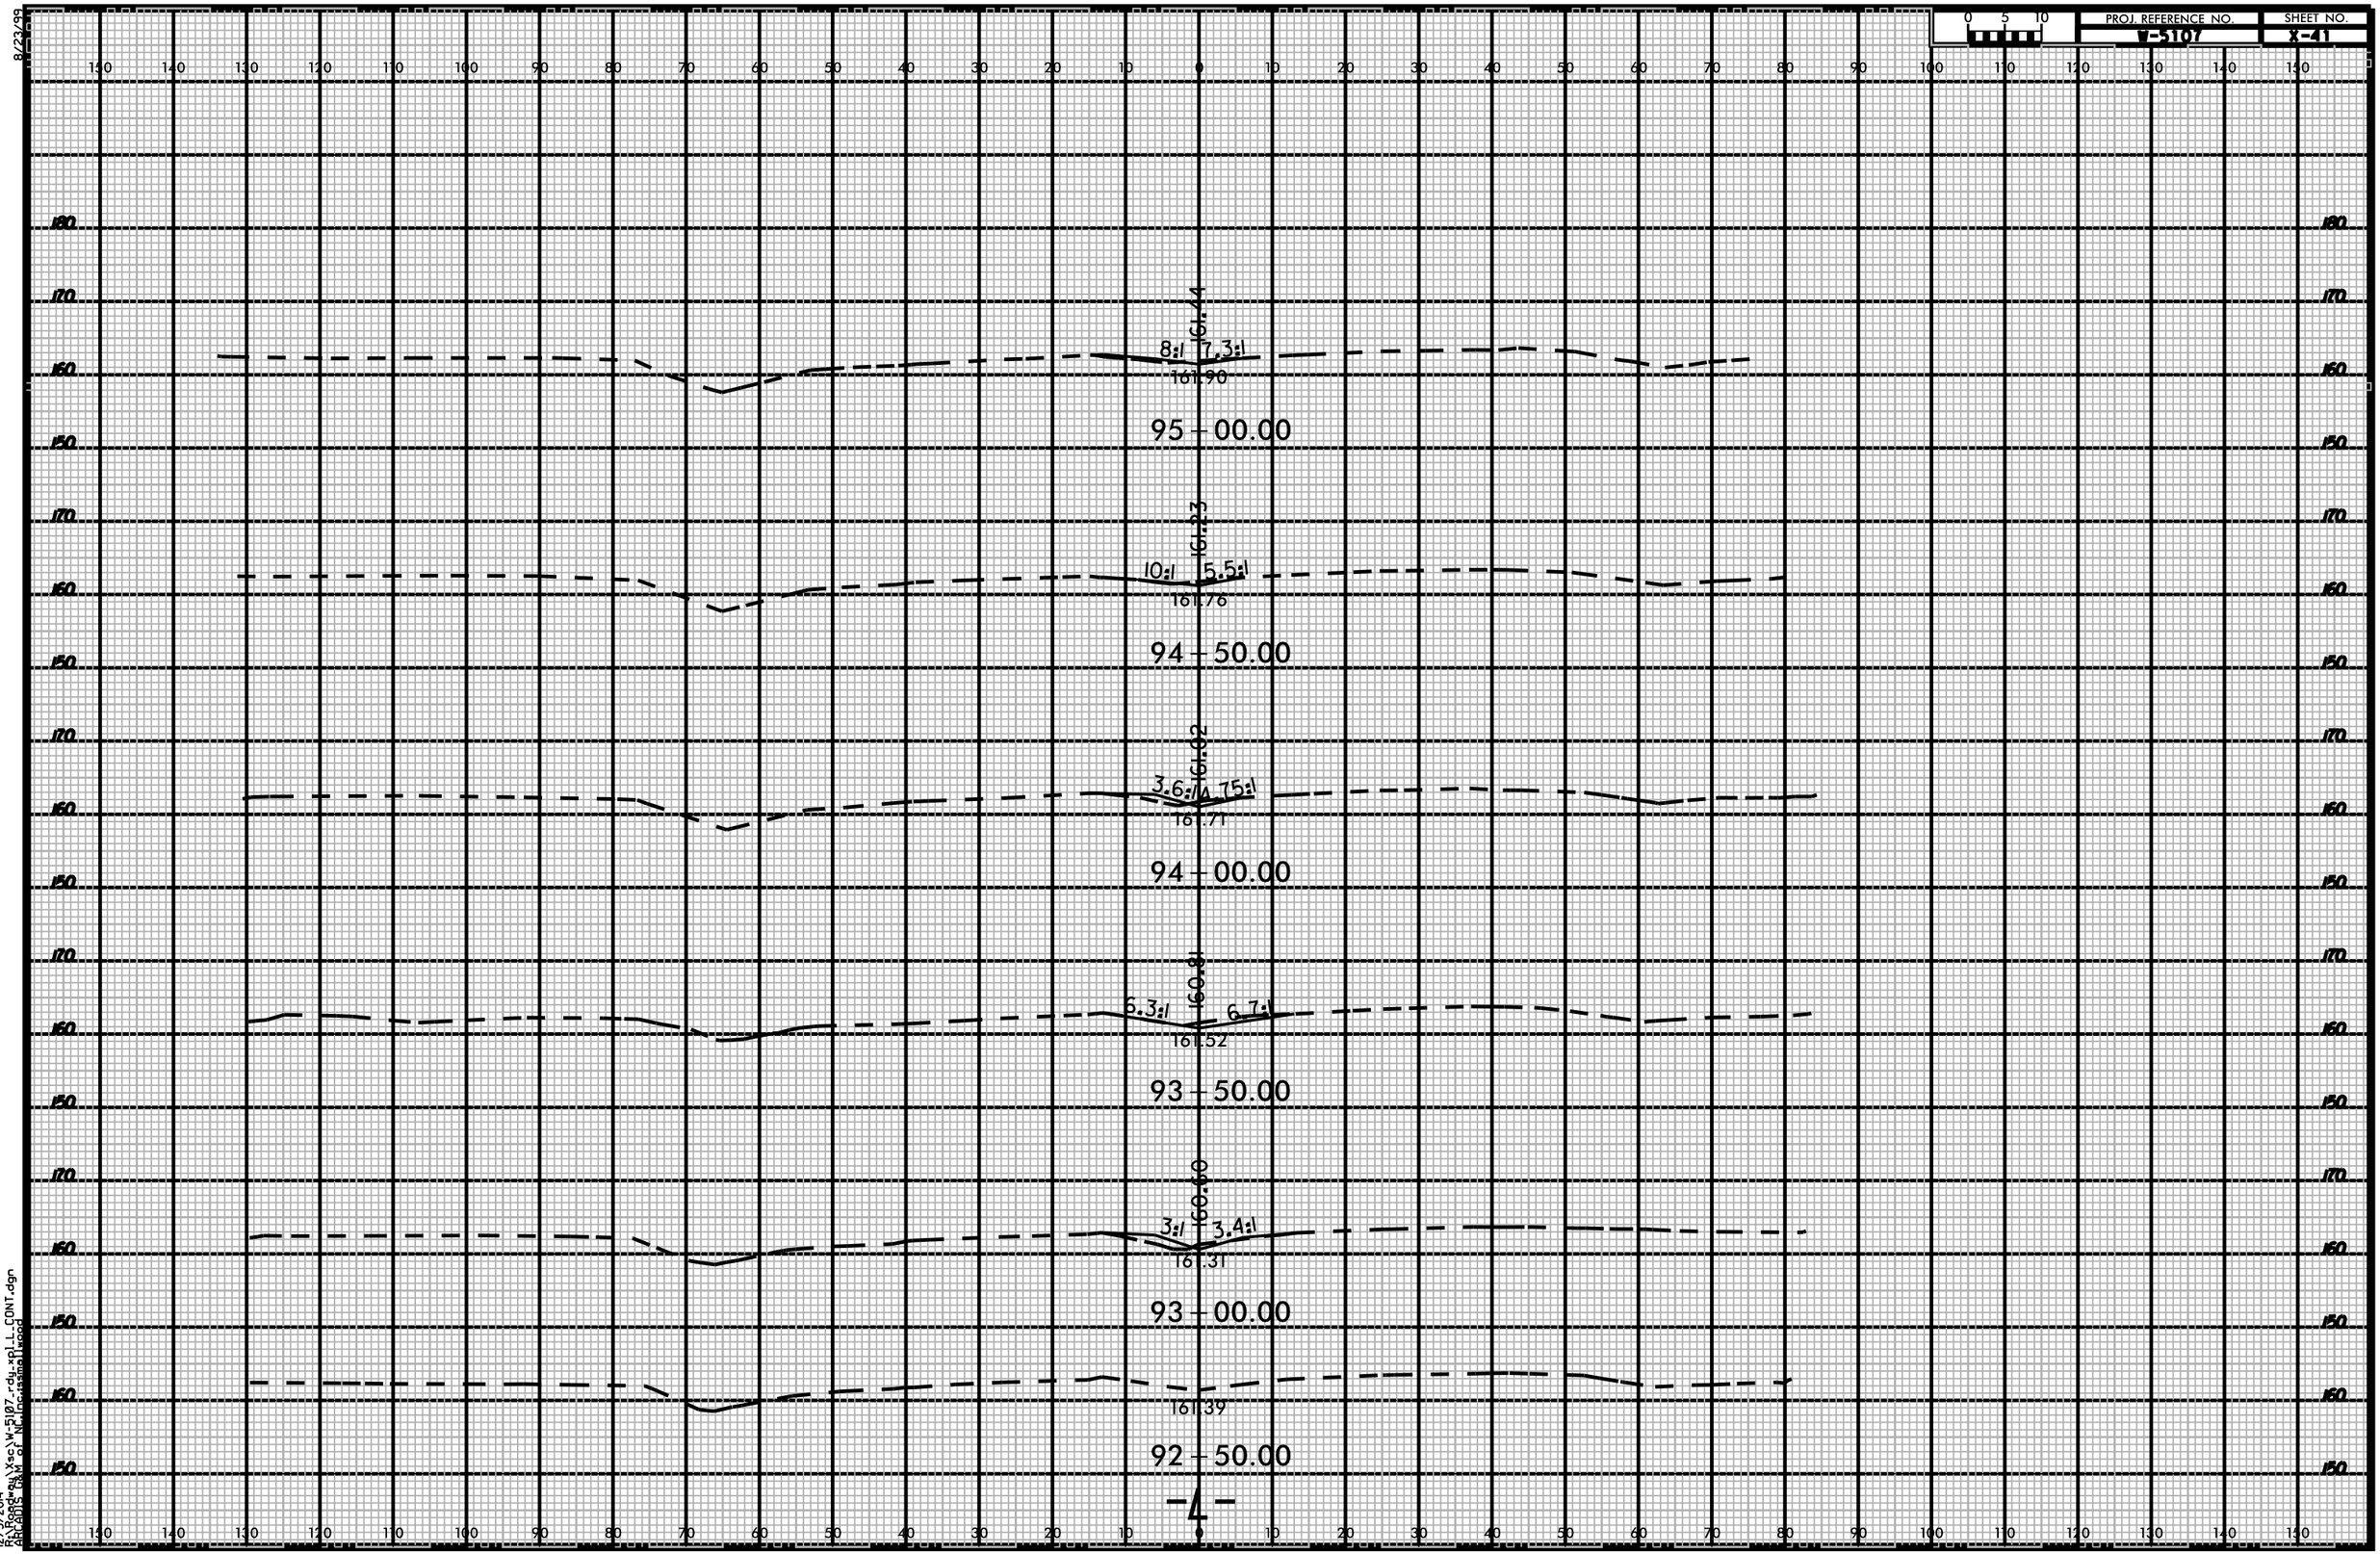
PROJ. REFERENCE NO.
W-5107
SHEET NO.
X-41
0 5 10
8:1
7.3:1
161.90
161.44
95 + 00.00
10:1
5.5:1
161.76
161.23
94 + 50.00
3.6:1
4.75:1
161.71
161.02
94 + 00.00
6.3:1
6.7:1
161.52
160.81
93 + 50.00
3:1
3.4:1
161.31
160.60
93 + 00.00
161.39
92 + 50.00
-L-
8/23/99
12/5/2014
R:\Roadway\Xsec\W-5107-rdy-xpl-L-CONT.dgn
Atlantic C&M of NC\jcrissman\lwood