8/23/99

0 5 10	PROJ. REFERENCE NO.	SHEET NO.
	W-5107	X-23

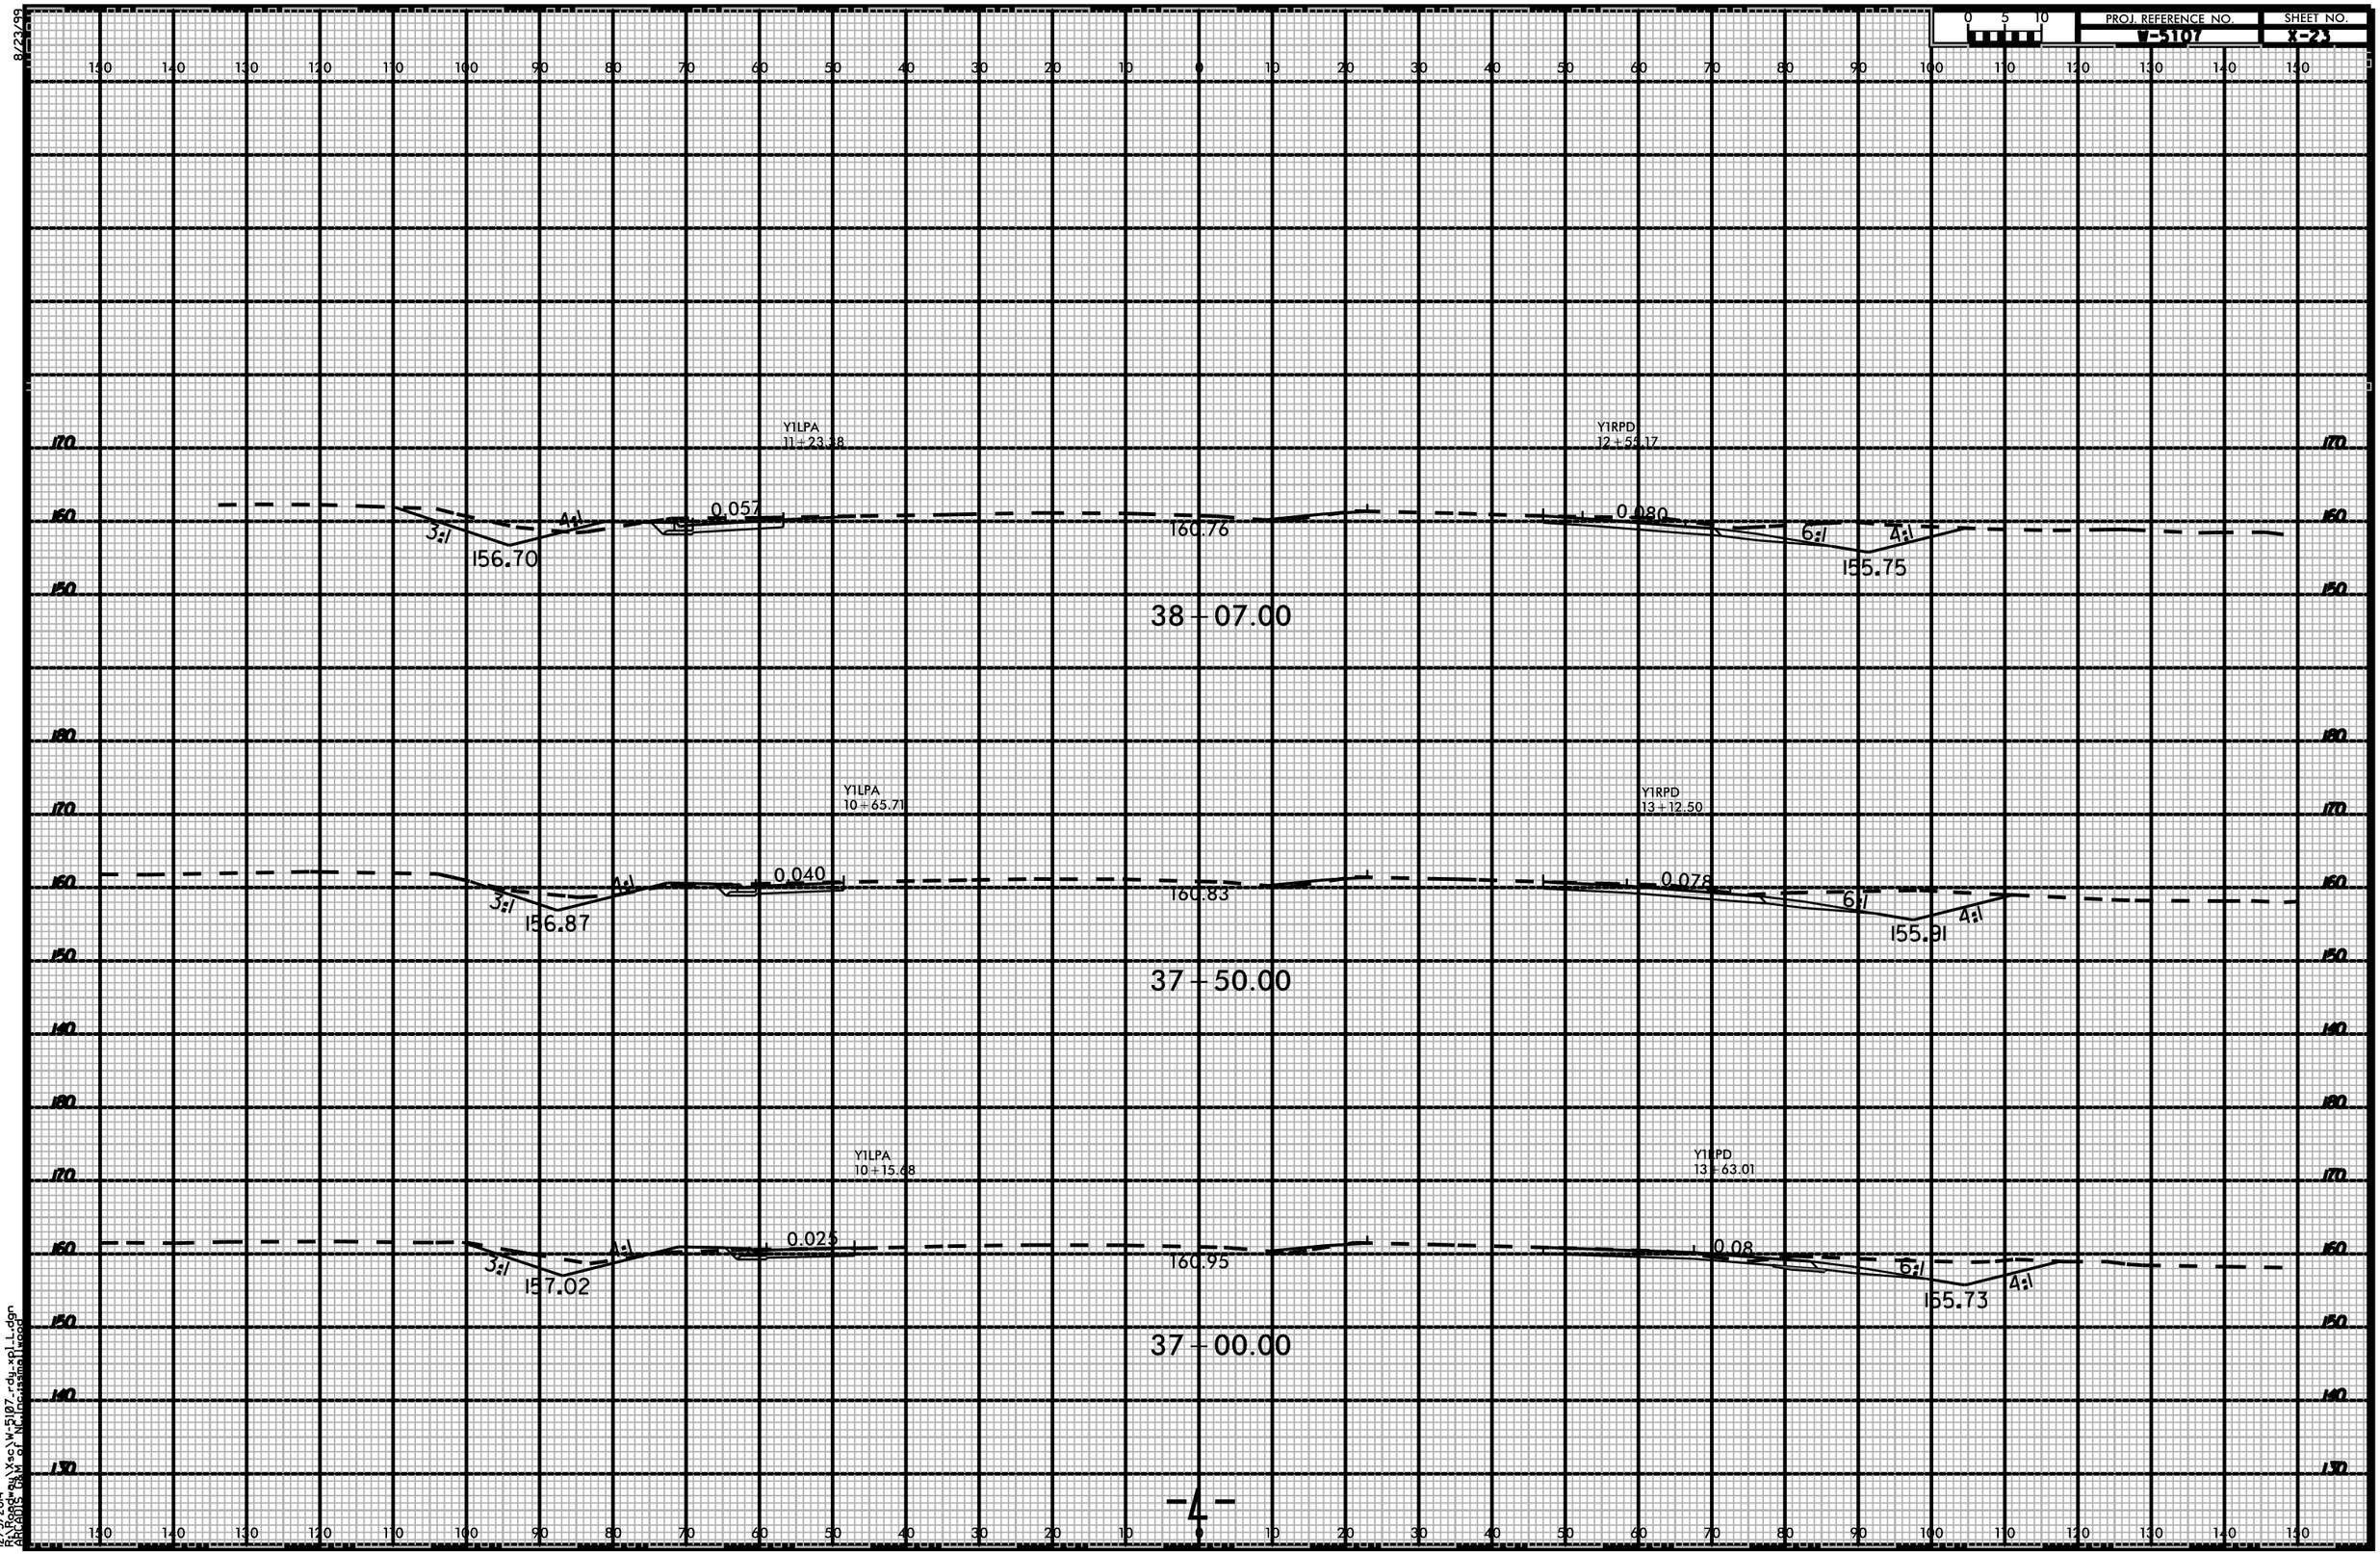

12/5/2014
R:\Roadway\Xsec\W-5107_rdy_xpl_L.dgn
ARCADIS G&M of NC,Inc.smallwood