8/23/99

PROJ. REFERENCE NO.	SHEET NO.
VE-3107	X-91

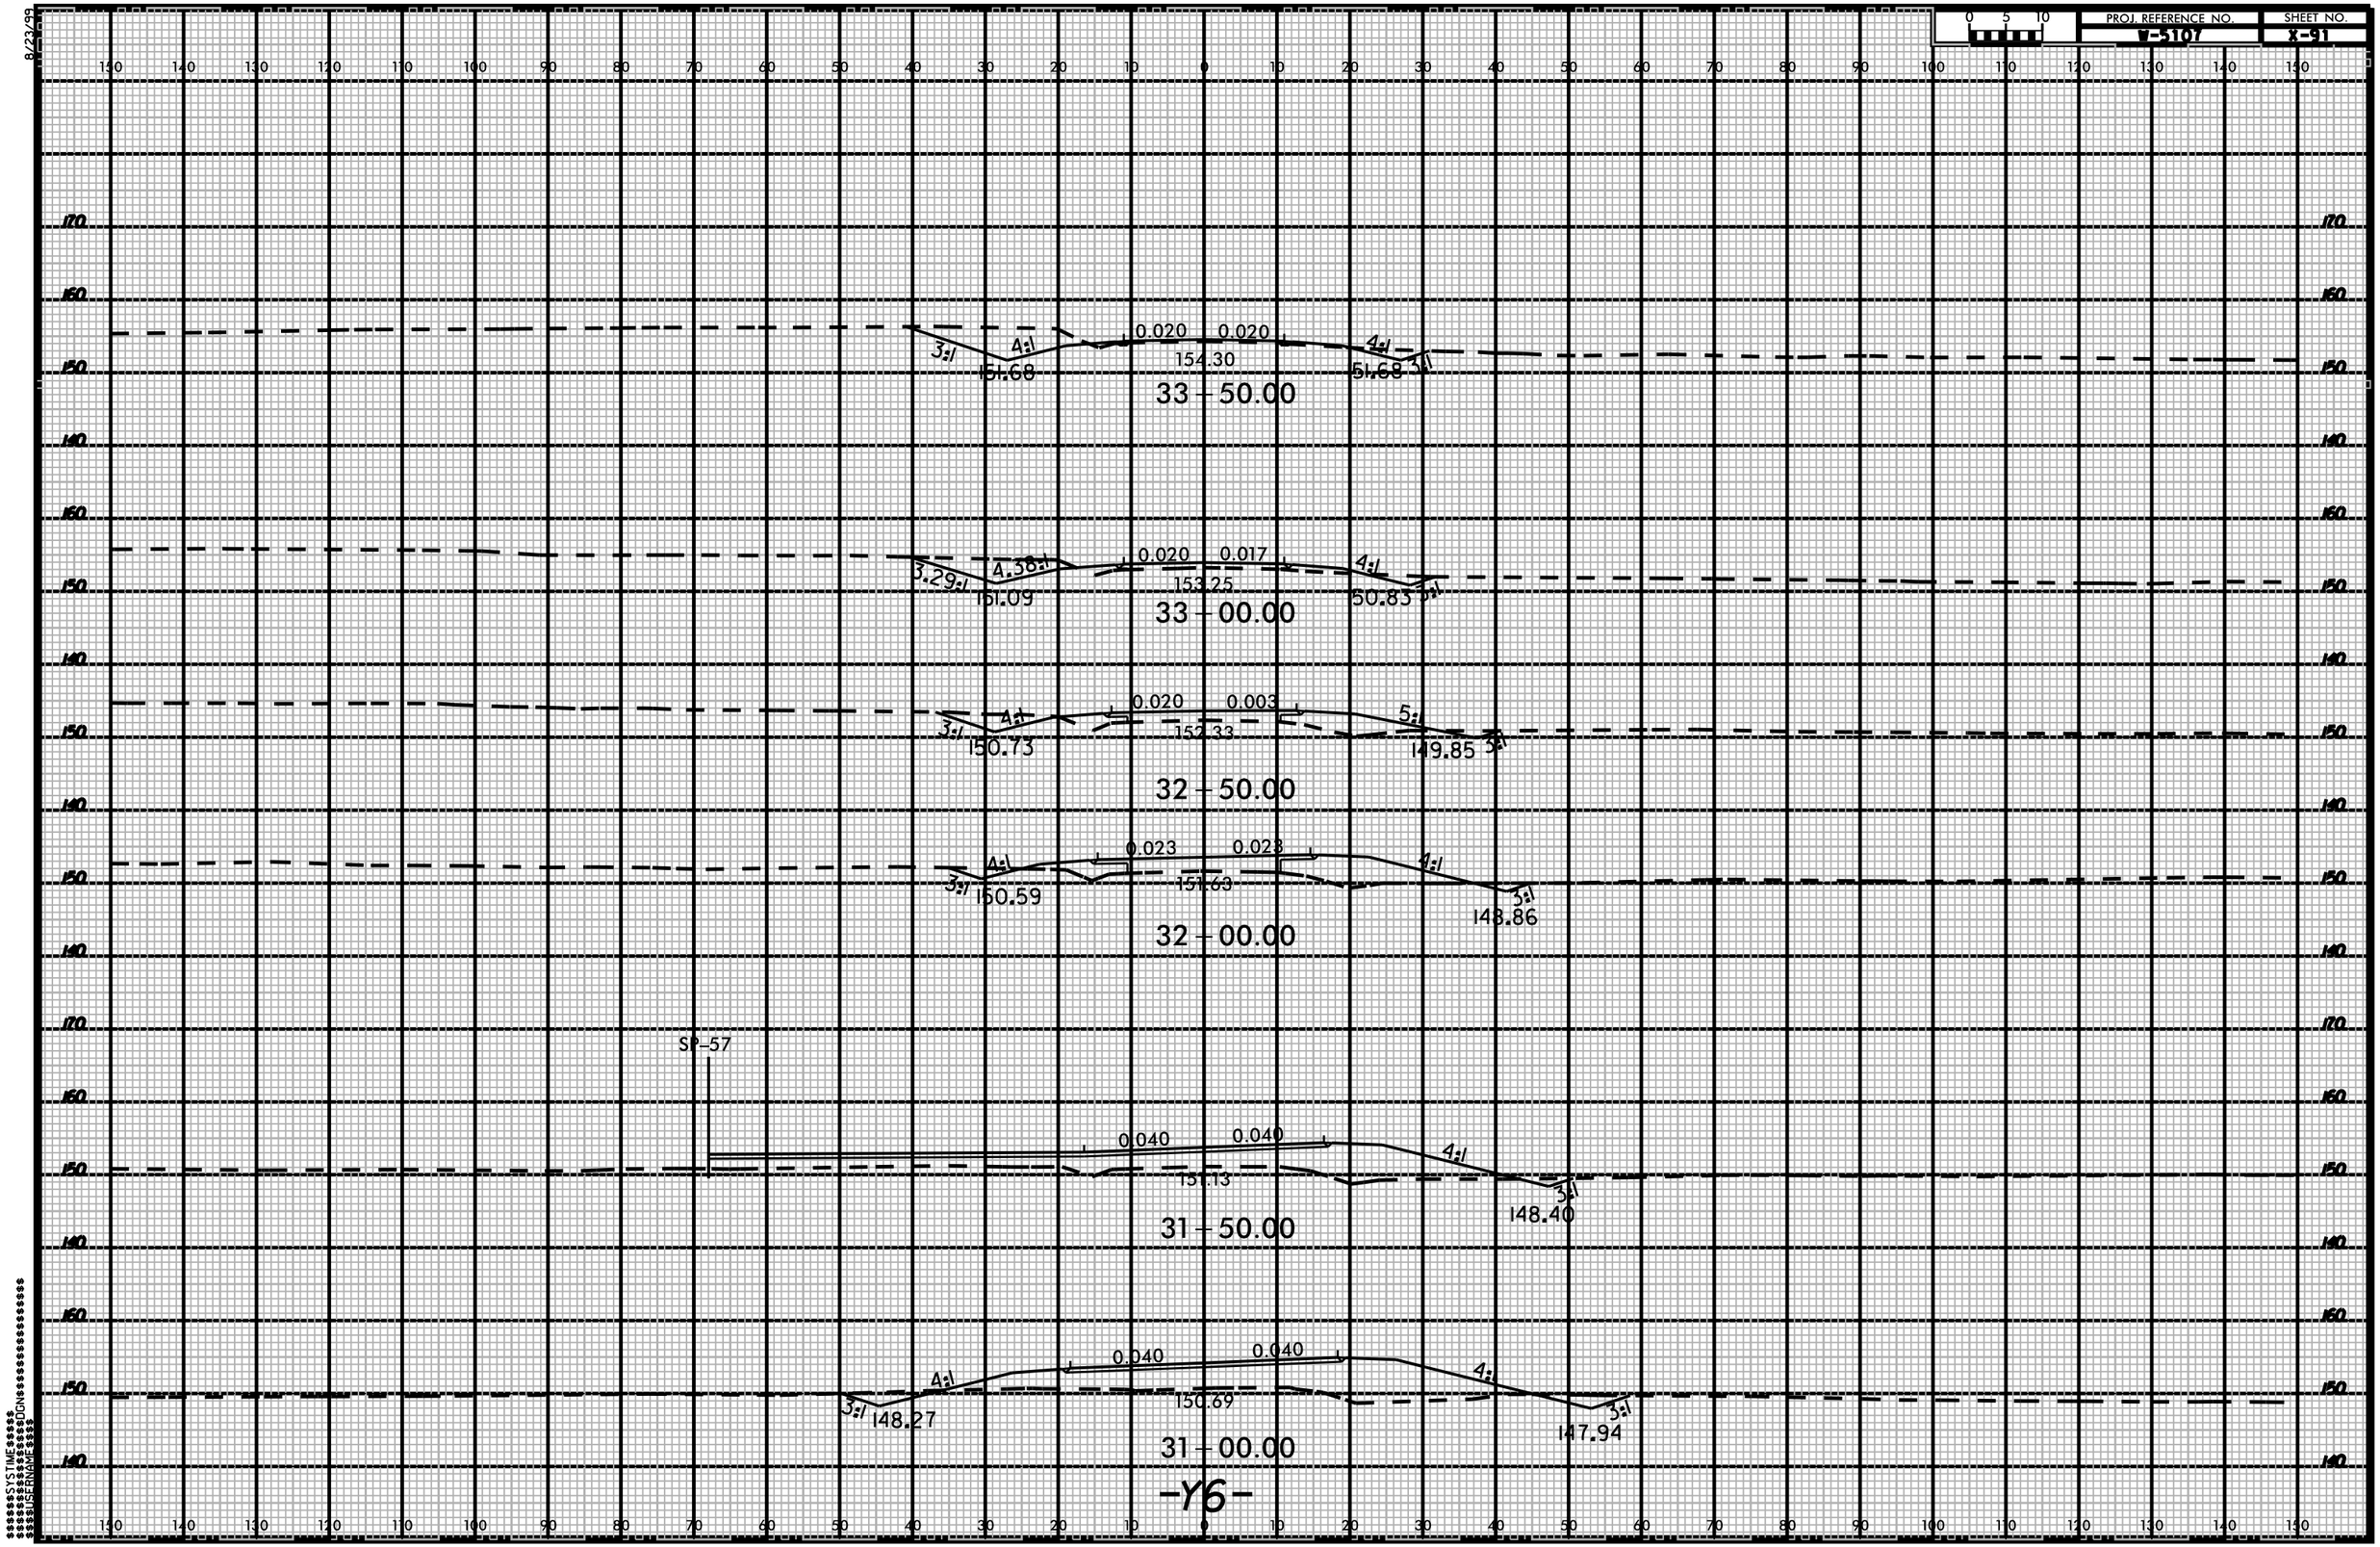

$$$$$$SYSTIME$$$$$
$$$$$$SYSLAYOUT$$$$$
$$$$$$DGN$$$$$$$$$$$$$$$$$$$$$$$$
$$$$$USERNAME$$$$