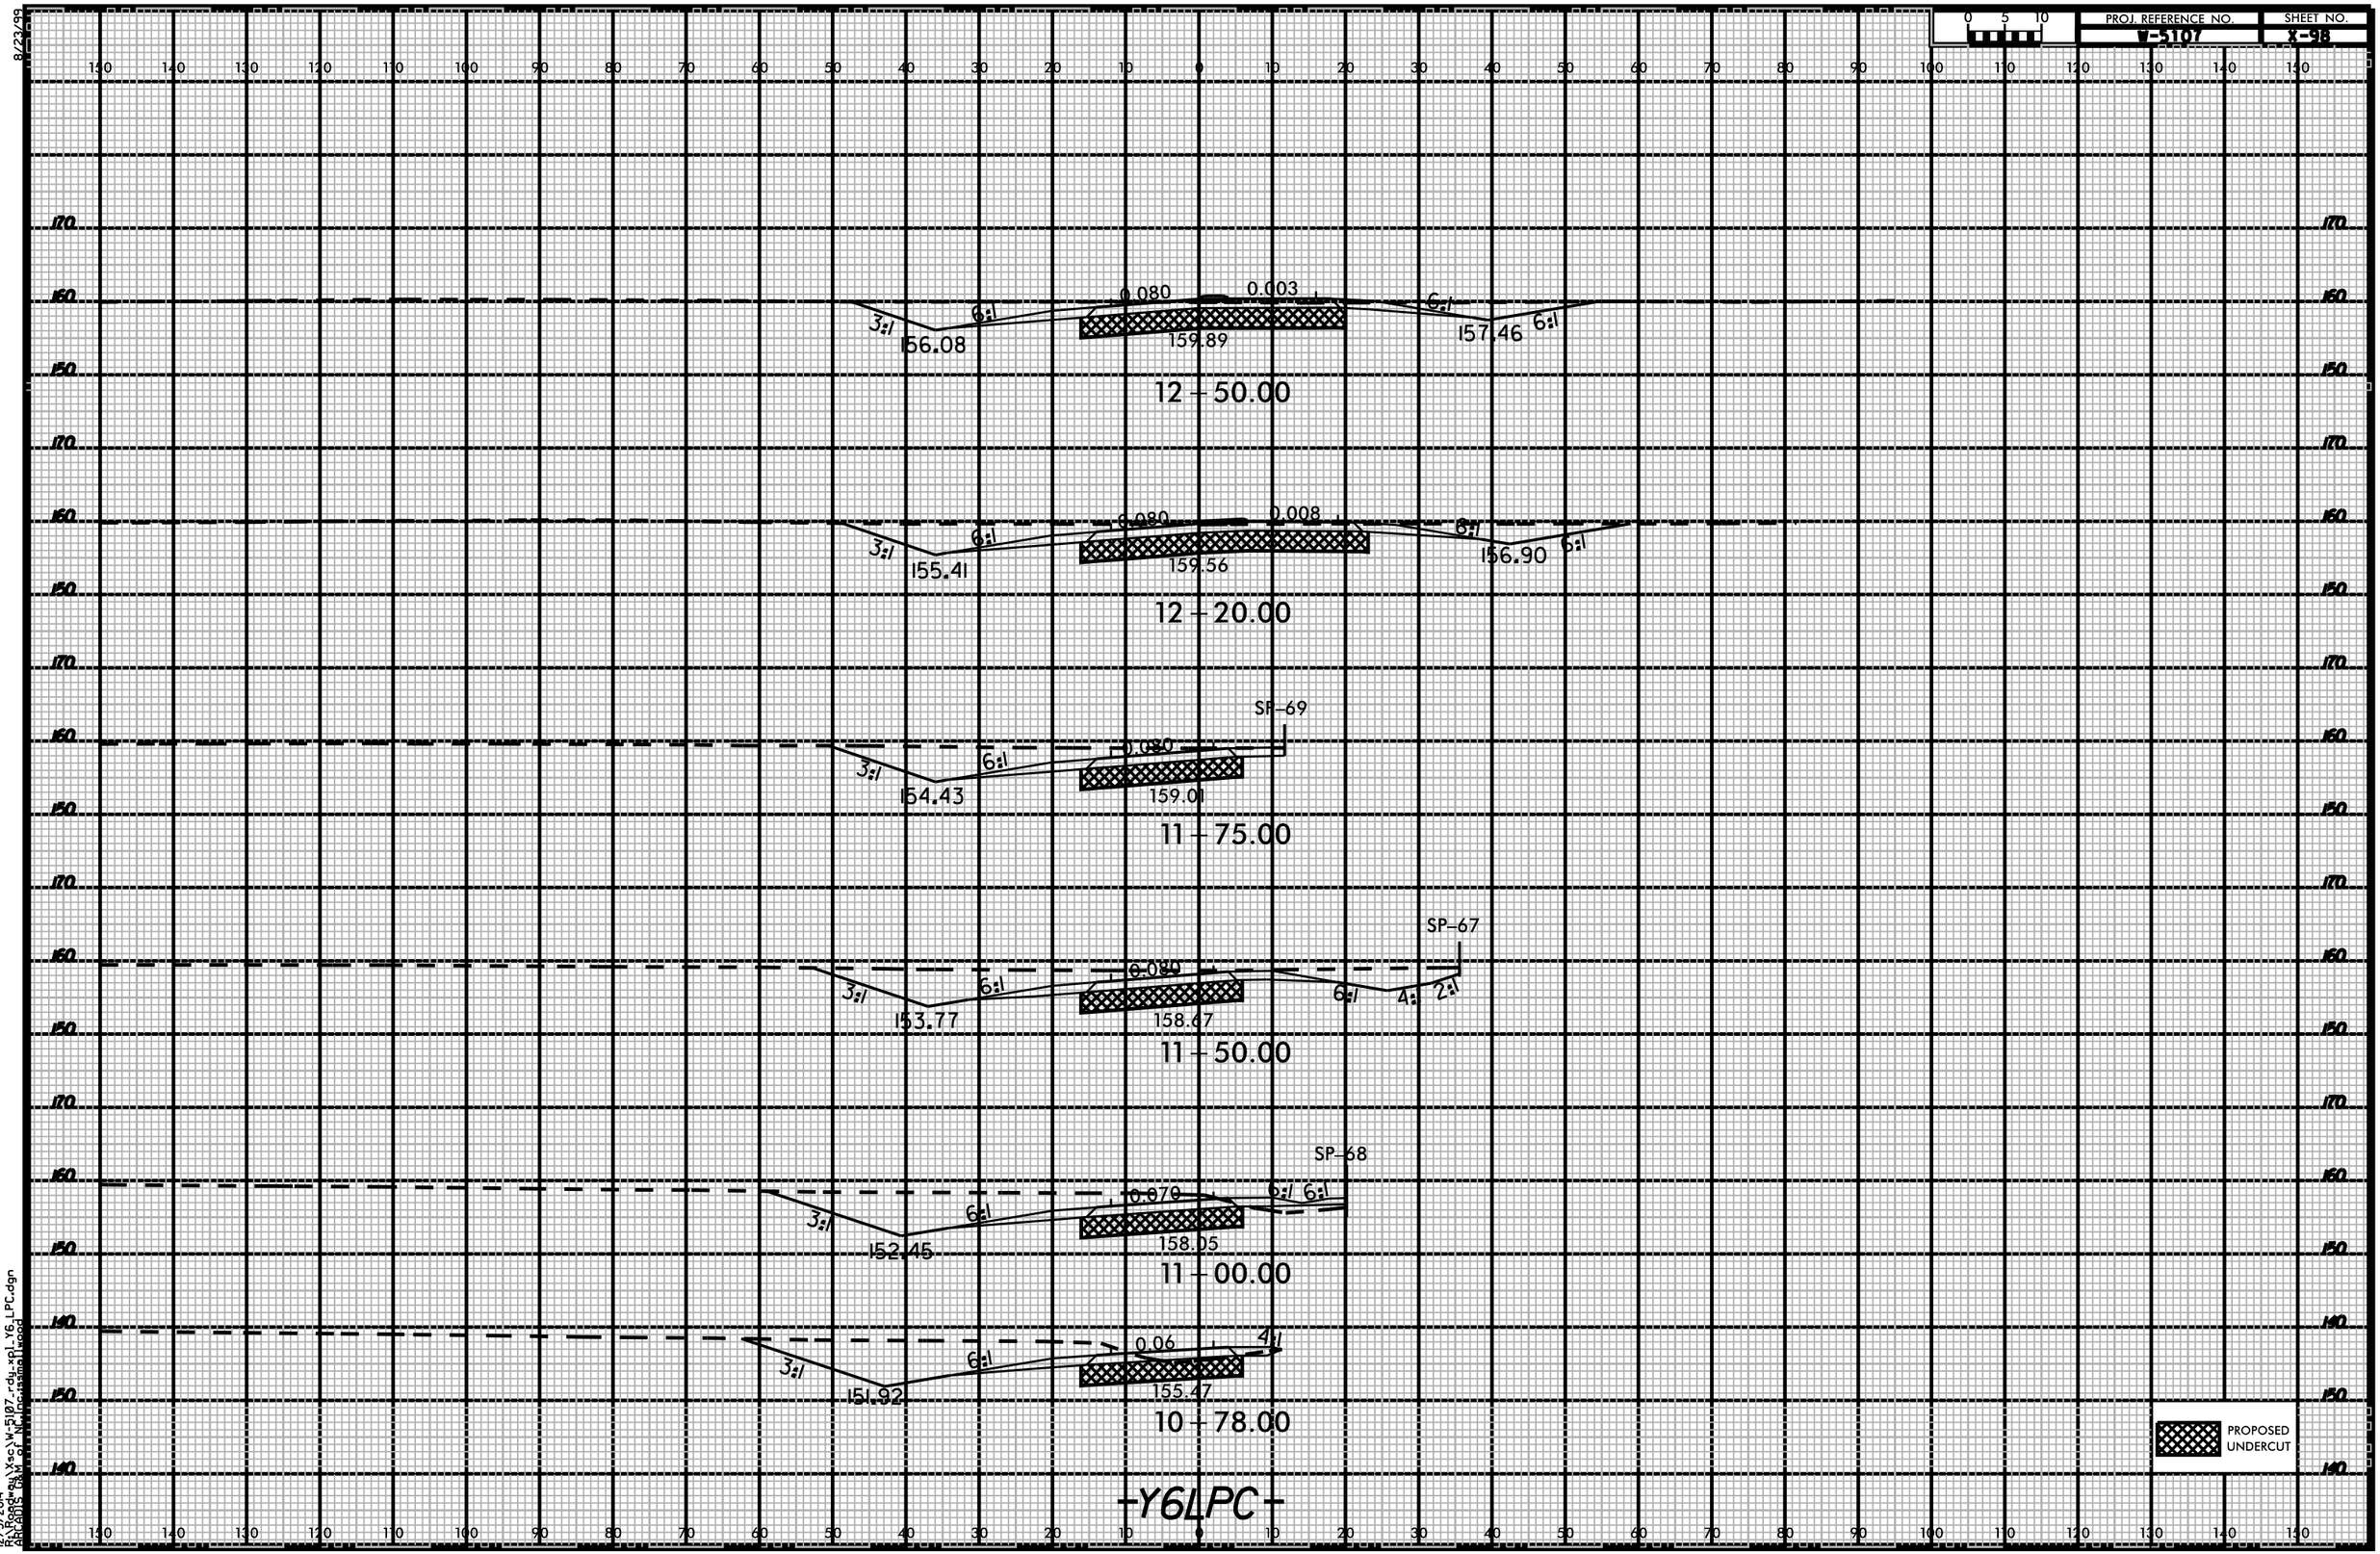

8/23/99

12/5/2014
R:\Roadway\Proj\w-5107-rdy-xpl-Y6_LPC.dgn
ARCADIS BMJ of Nebraska\smallwood