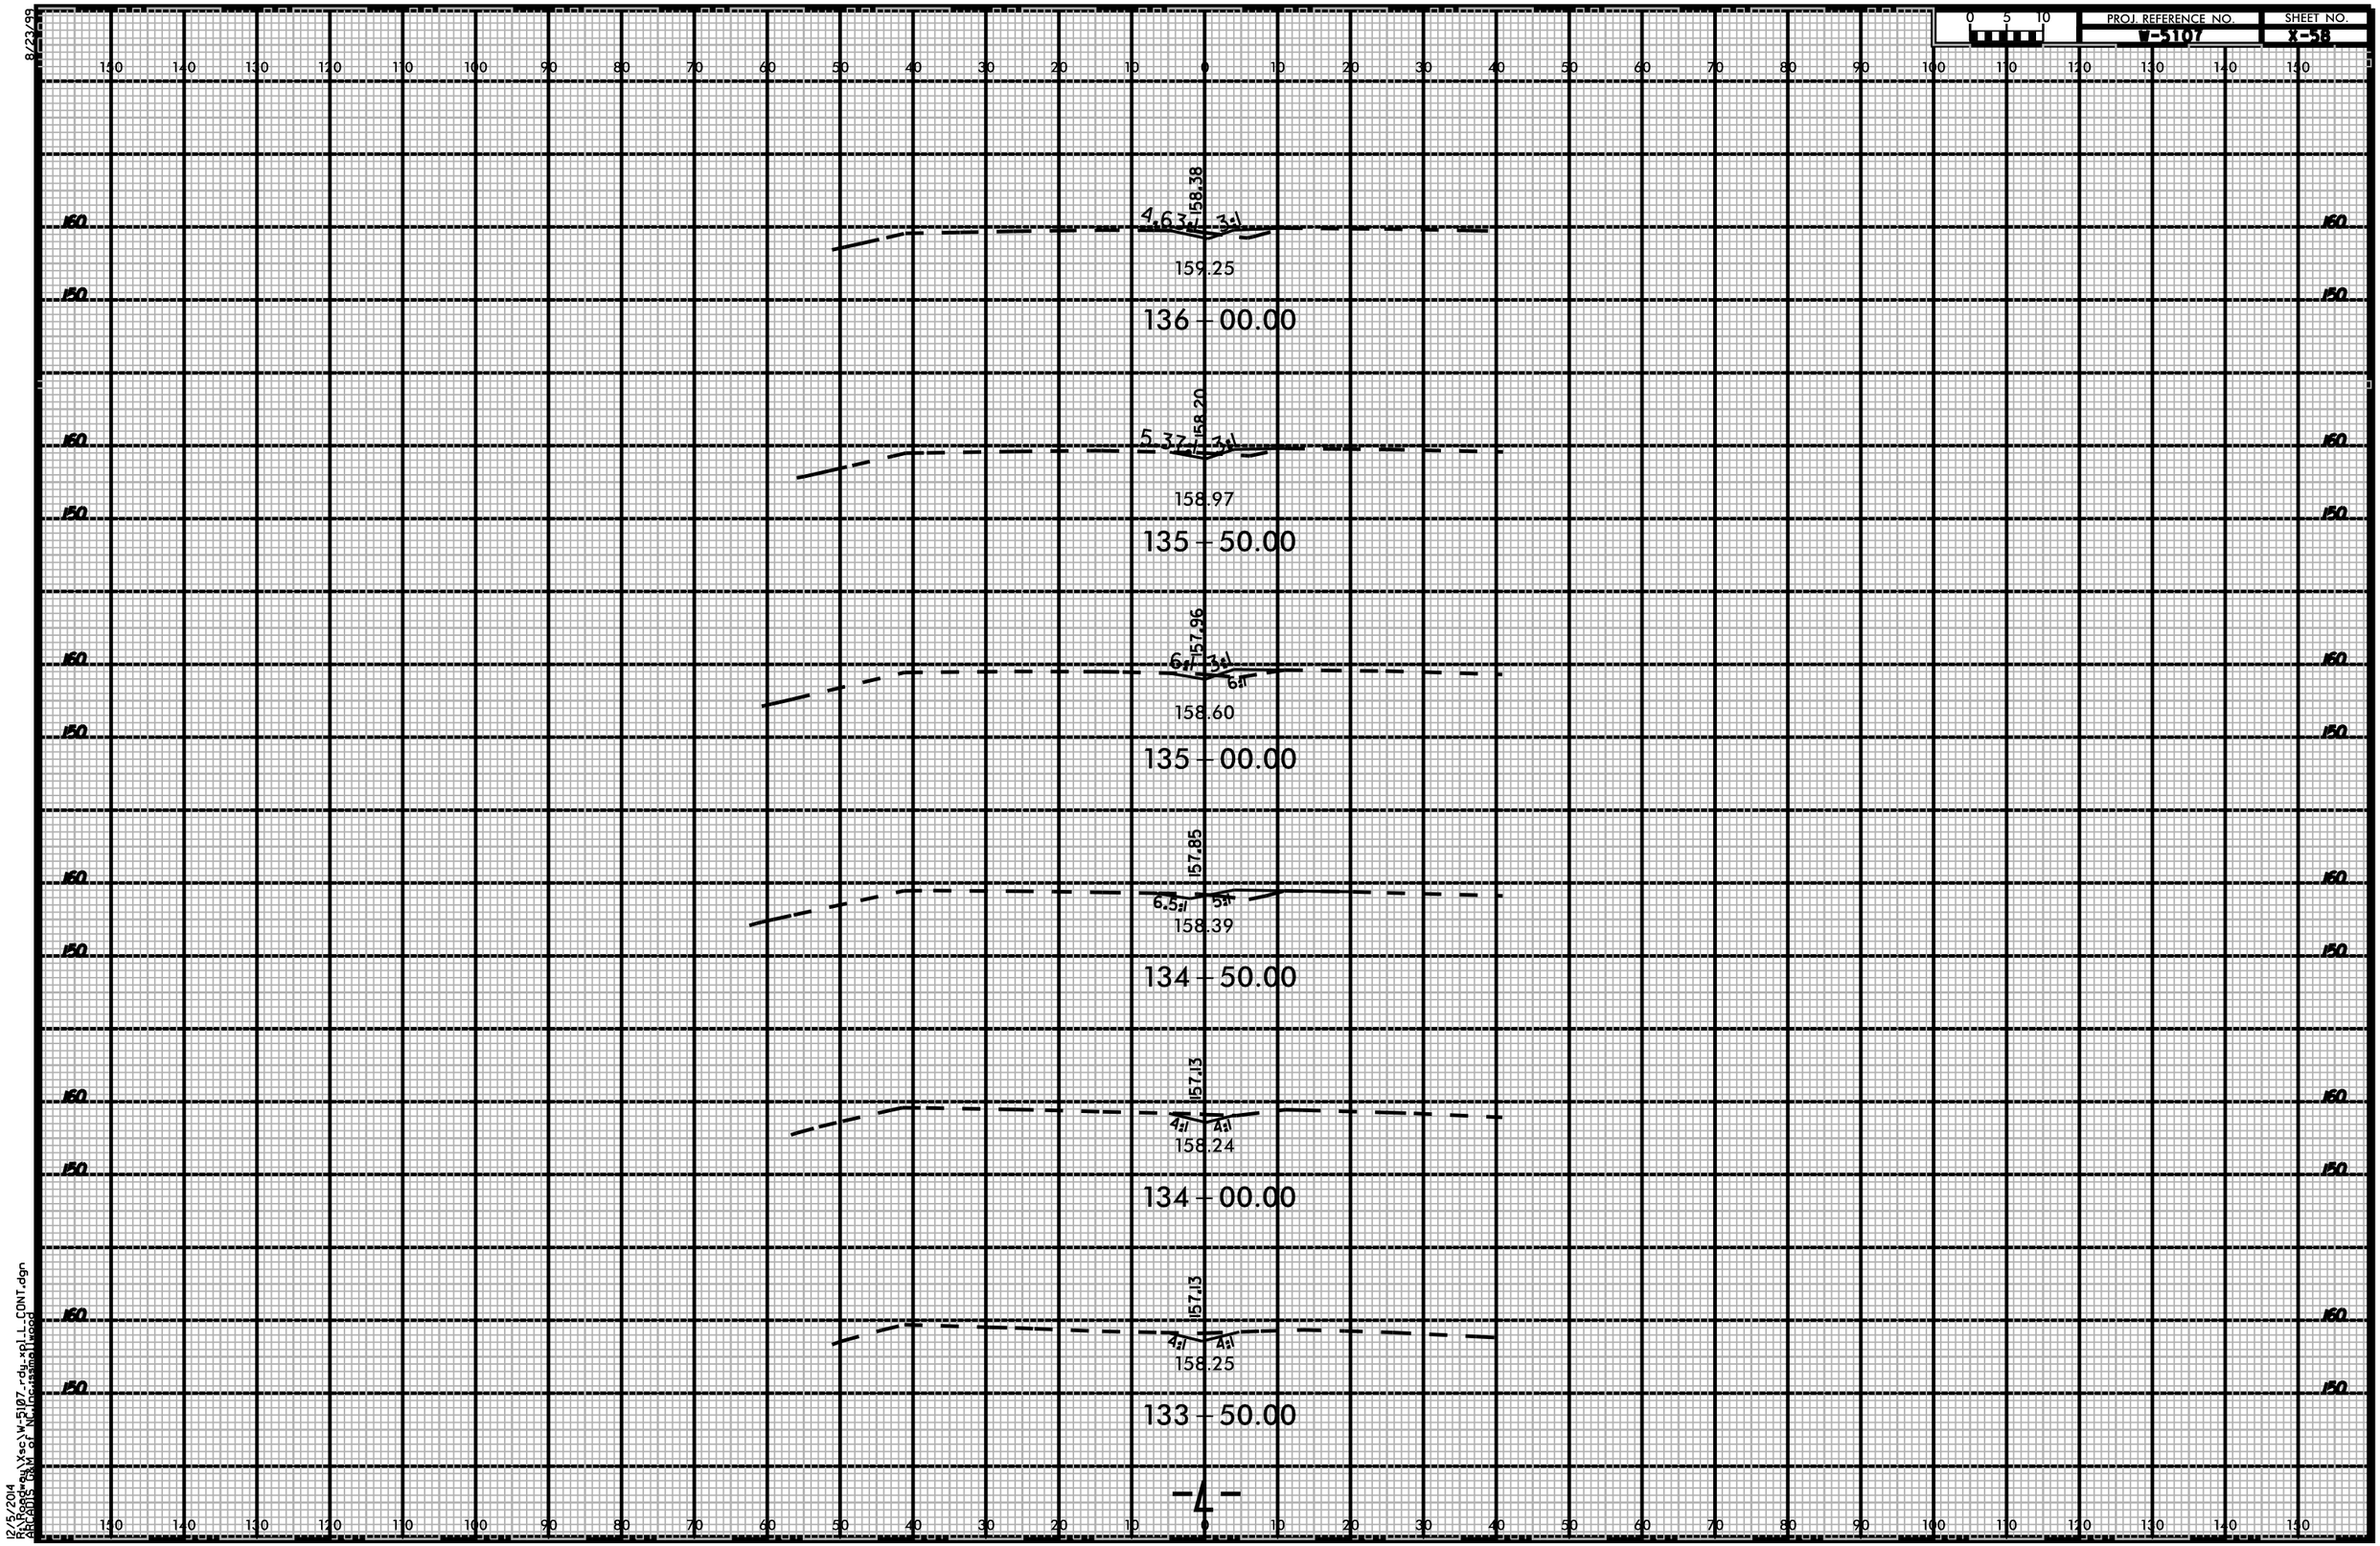
PROJ. REFERENCE NO.
W-5107
SHEET NO.
X-18
158.38
4.63:1
3:1
159.25
136 + 00.00
158.20
5.37:1
3:1
158.97
135 + 50.00
157.96
6:1
3:1
6:1
158.60
135 + 00.00
157.85
6.5:1
5:1
158.39
134 + 50.00
157.13
4:1
4:1
158.24
134 + 00.00
157.13
4:1
4:1
158.25
133 + 50.00
-L-
8/23/99
12/5/2014
R:\Roadway\Xsc\W-5107-rdy-xpl-L-CONT.dgn
ARCADIS G&M of NC\jcrissman\jwood