8/23/99

PROJ. REFERENCE NO.	SHEET NO.
B-5107	X-94

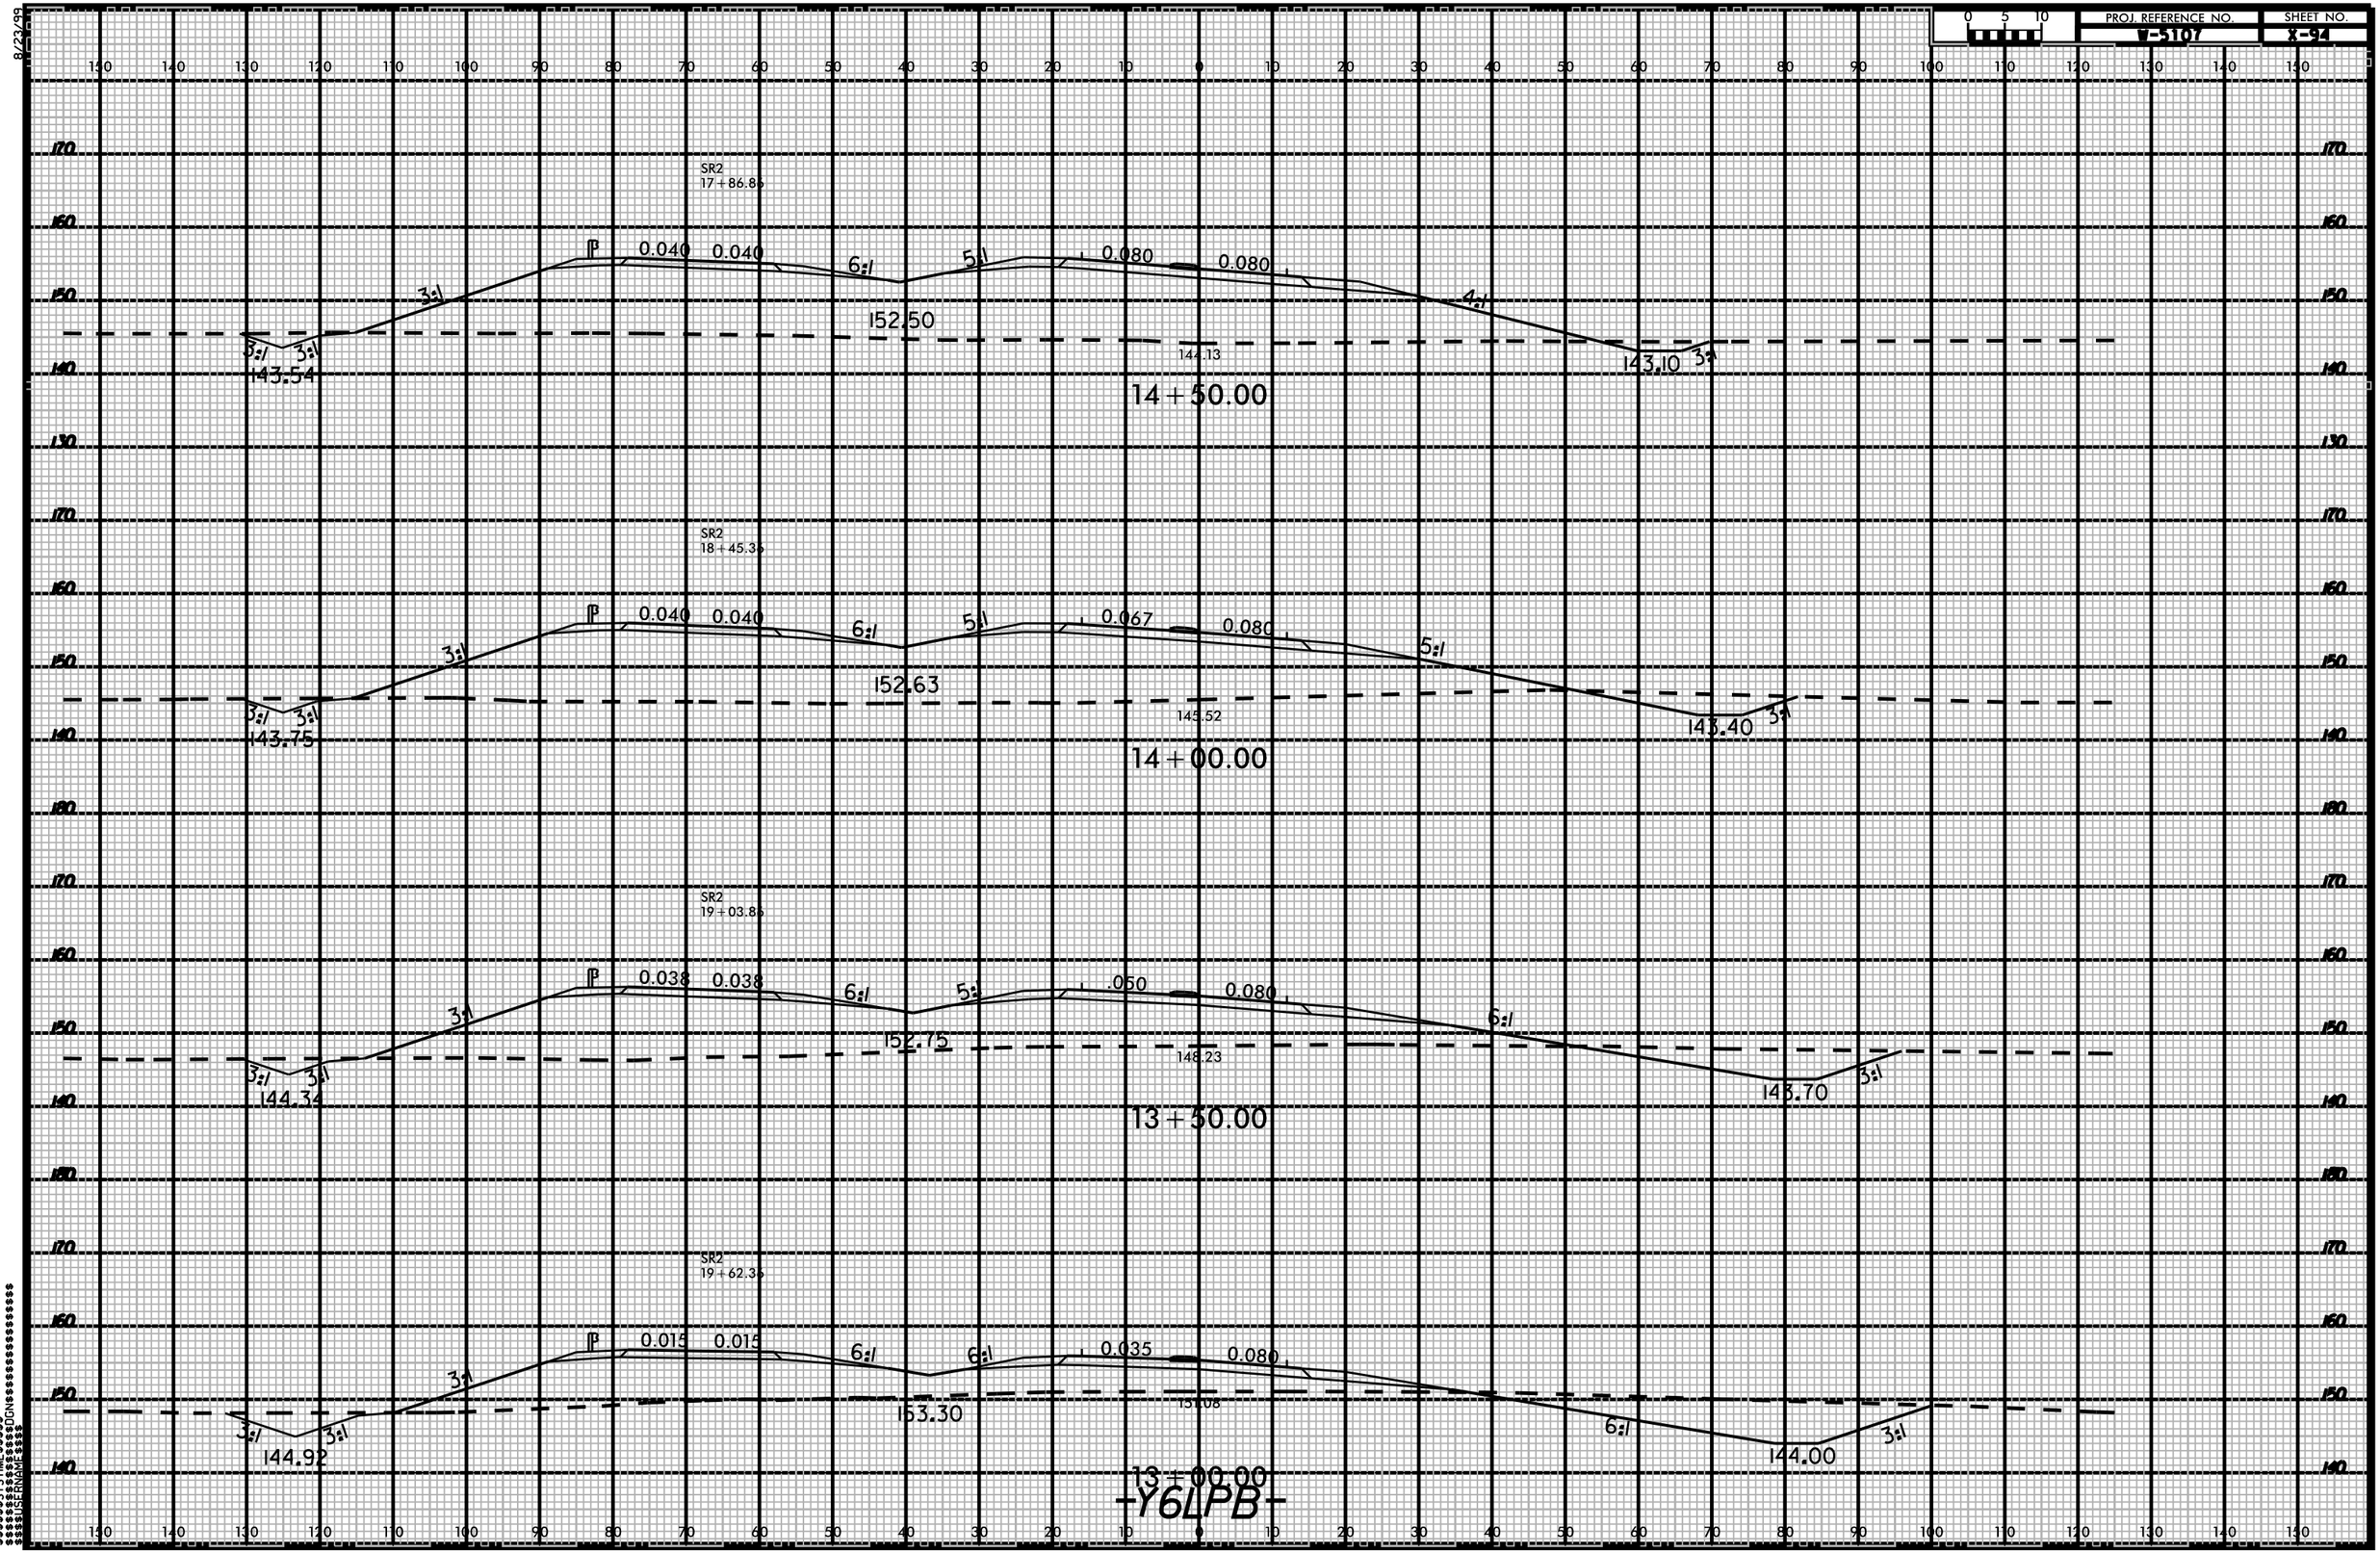

-Y6LPB-

$$$$$$SYSTIME$$$$$$
$$$$$$$$$$$$$$$$$$DGN$$$$$$$$$$$$$$$$$$
$$$$USERNAME$$$$