8/23/99

PROJ. REFERENCE NO.	SHEET NO.
W-5107	X-106

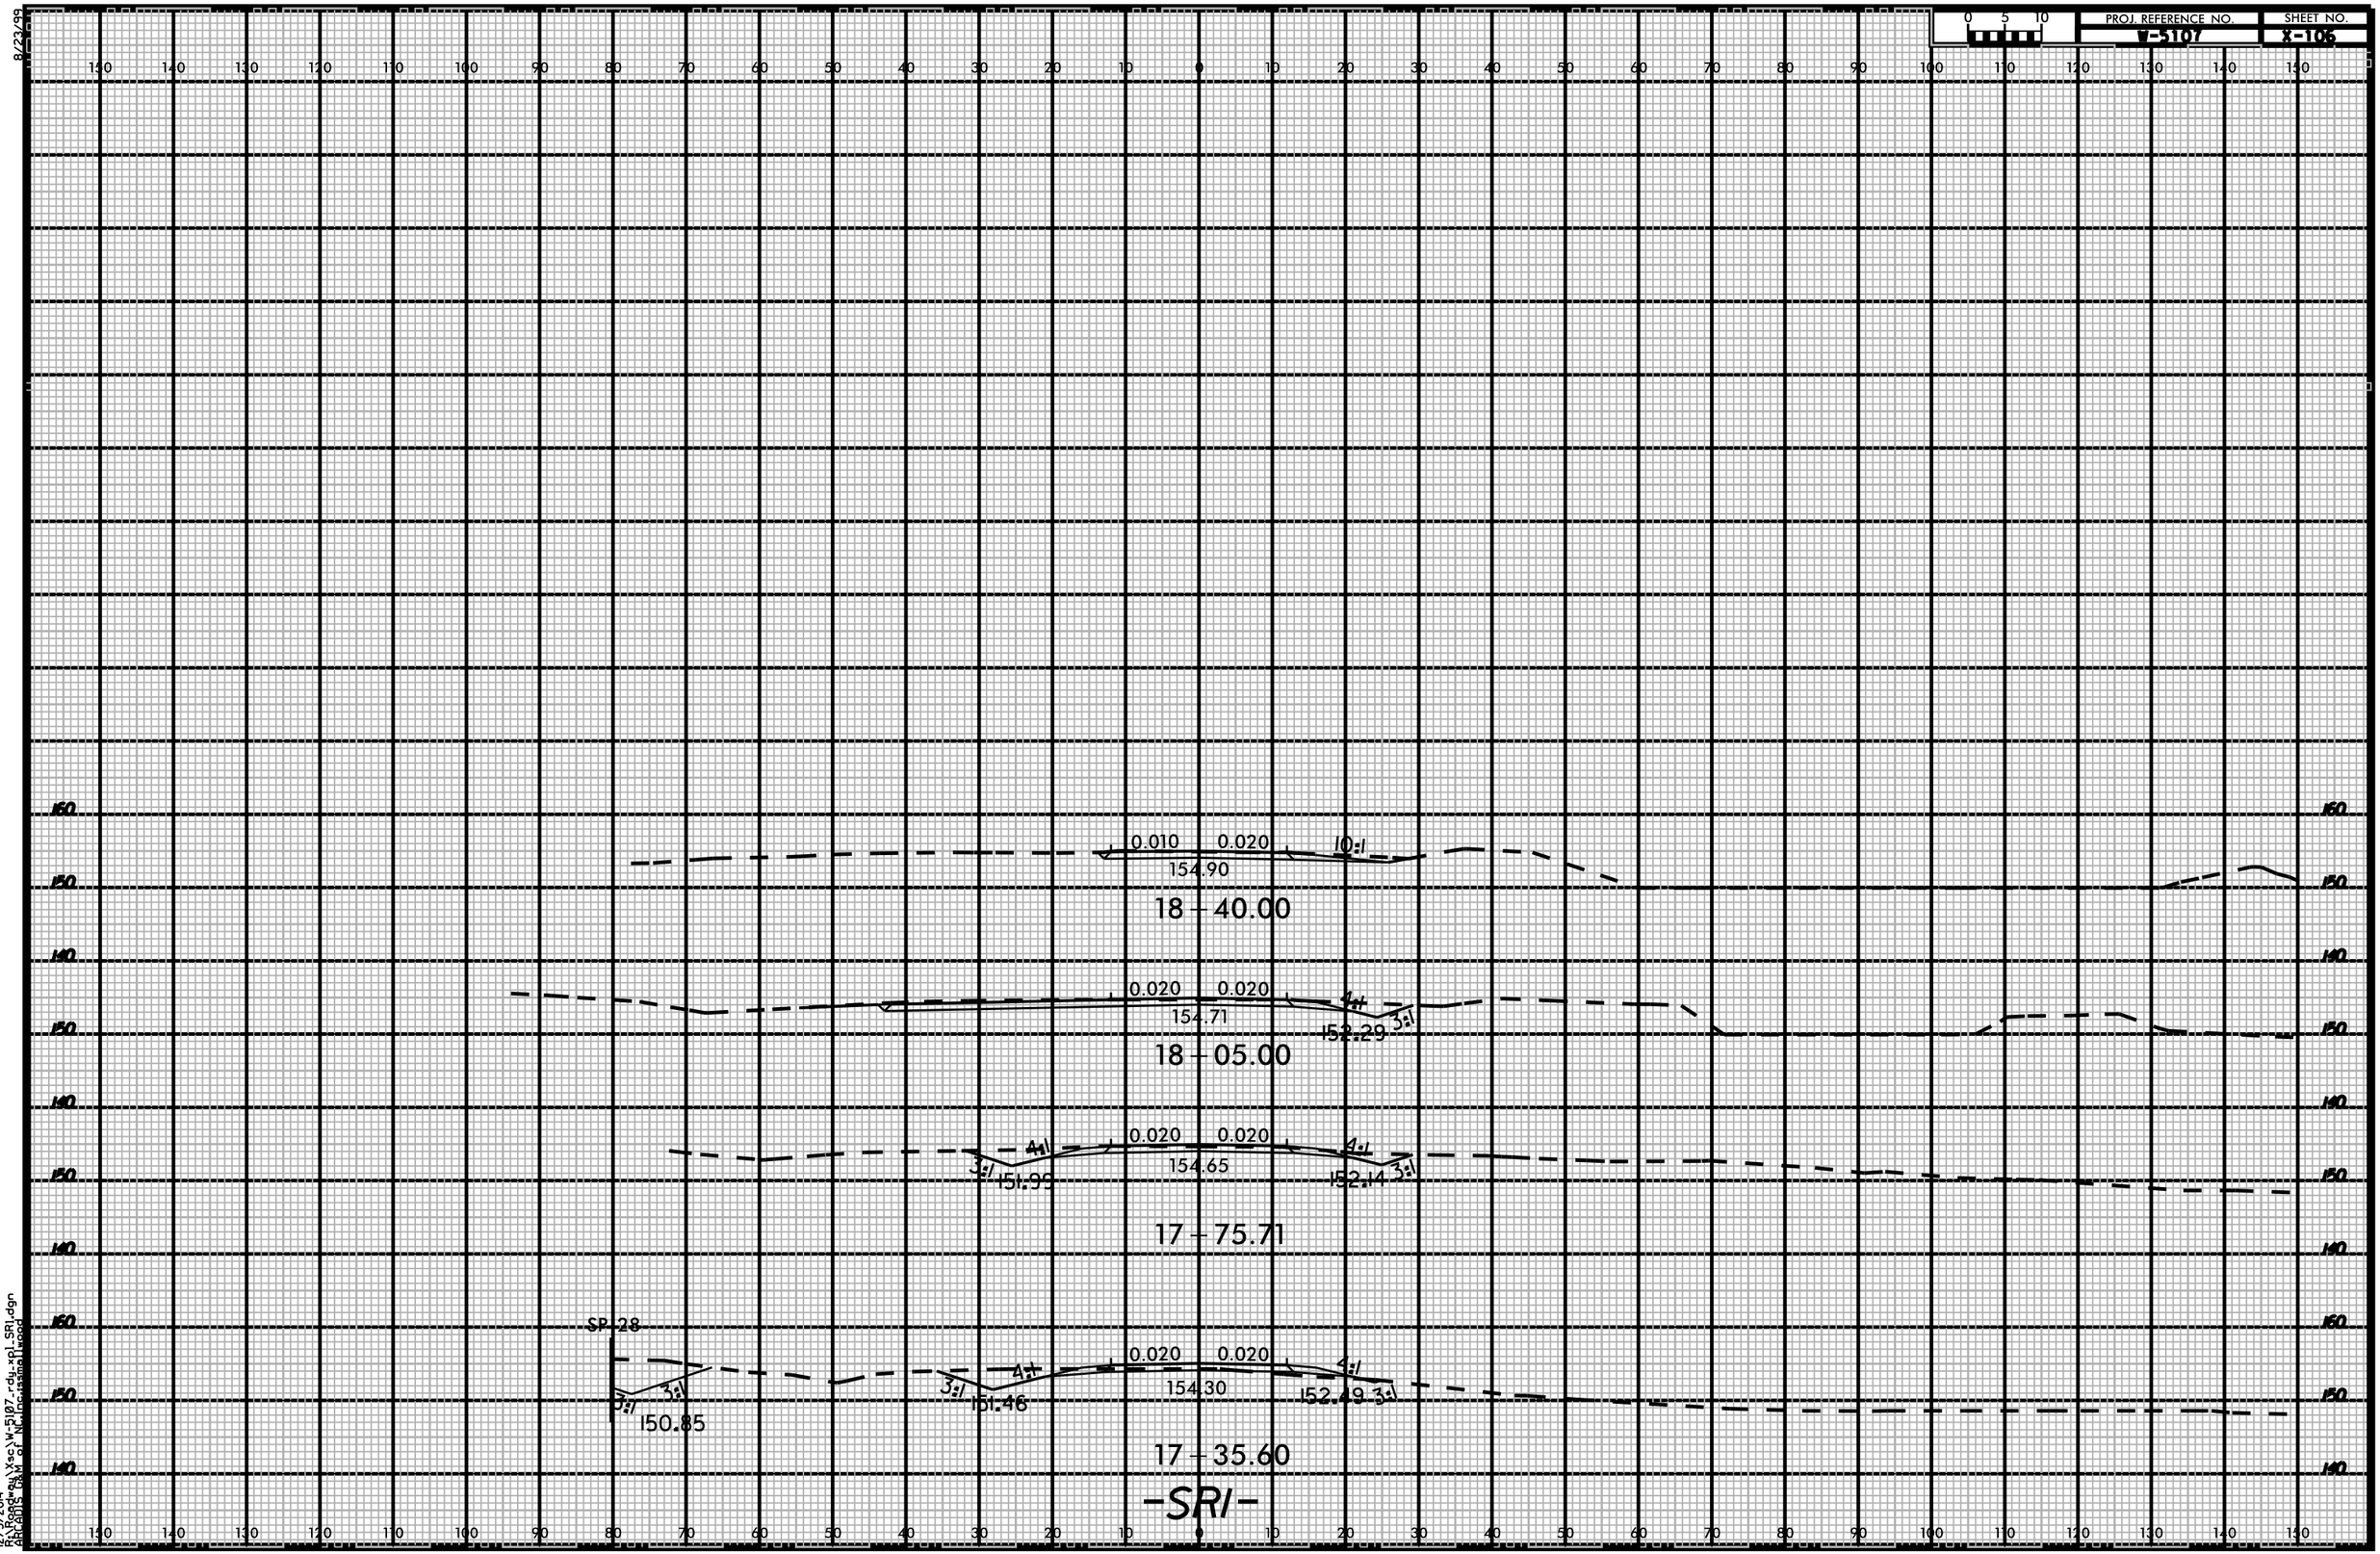

12/5/2014
R:\Roadway\Sec\W-5107_rdy_xpl_SR1.dgn
BRIDGES BKM of NC Mississippi River