8/23/99

PROJ. REFERENCE NO.	SHEET NO.
B-5107	X-82

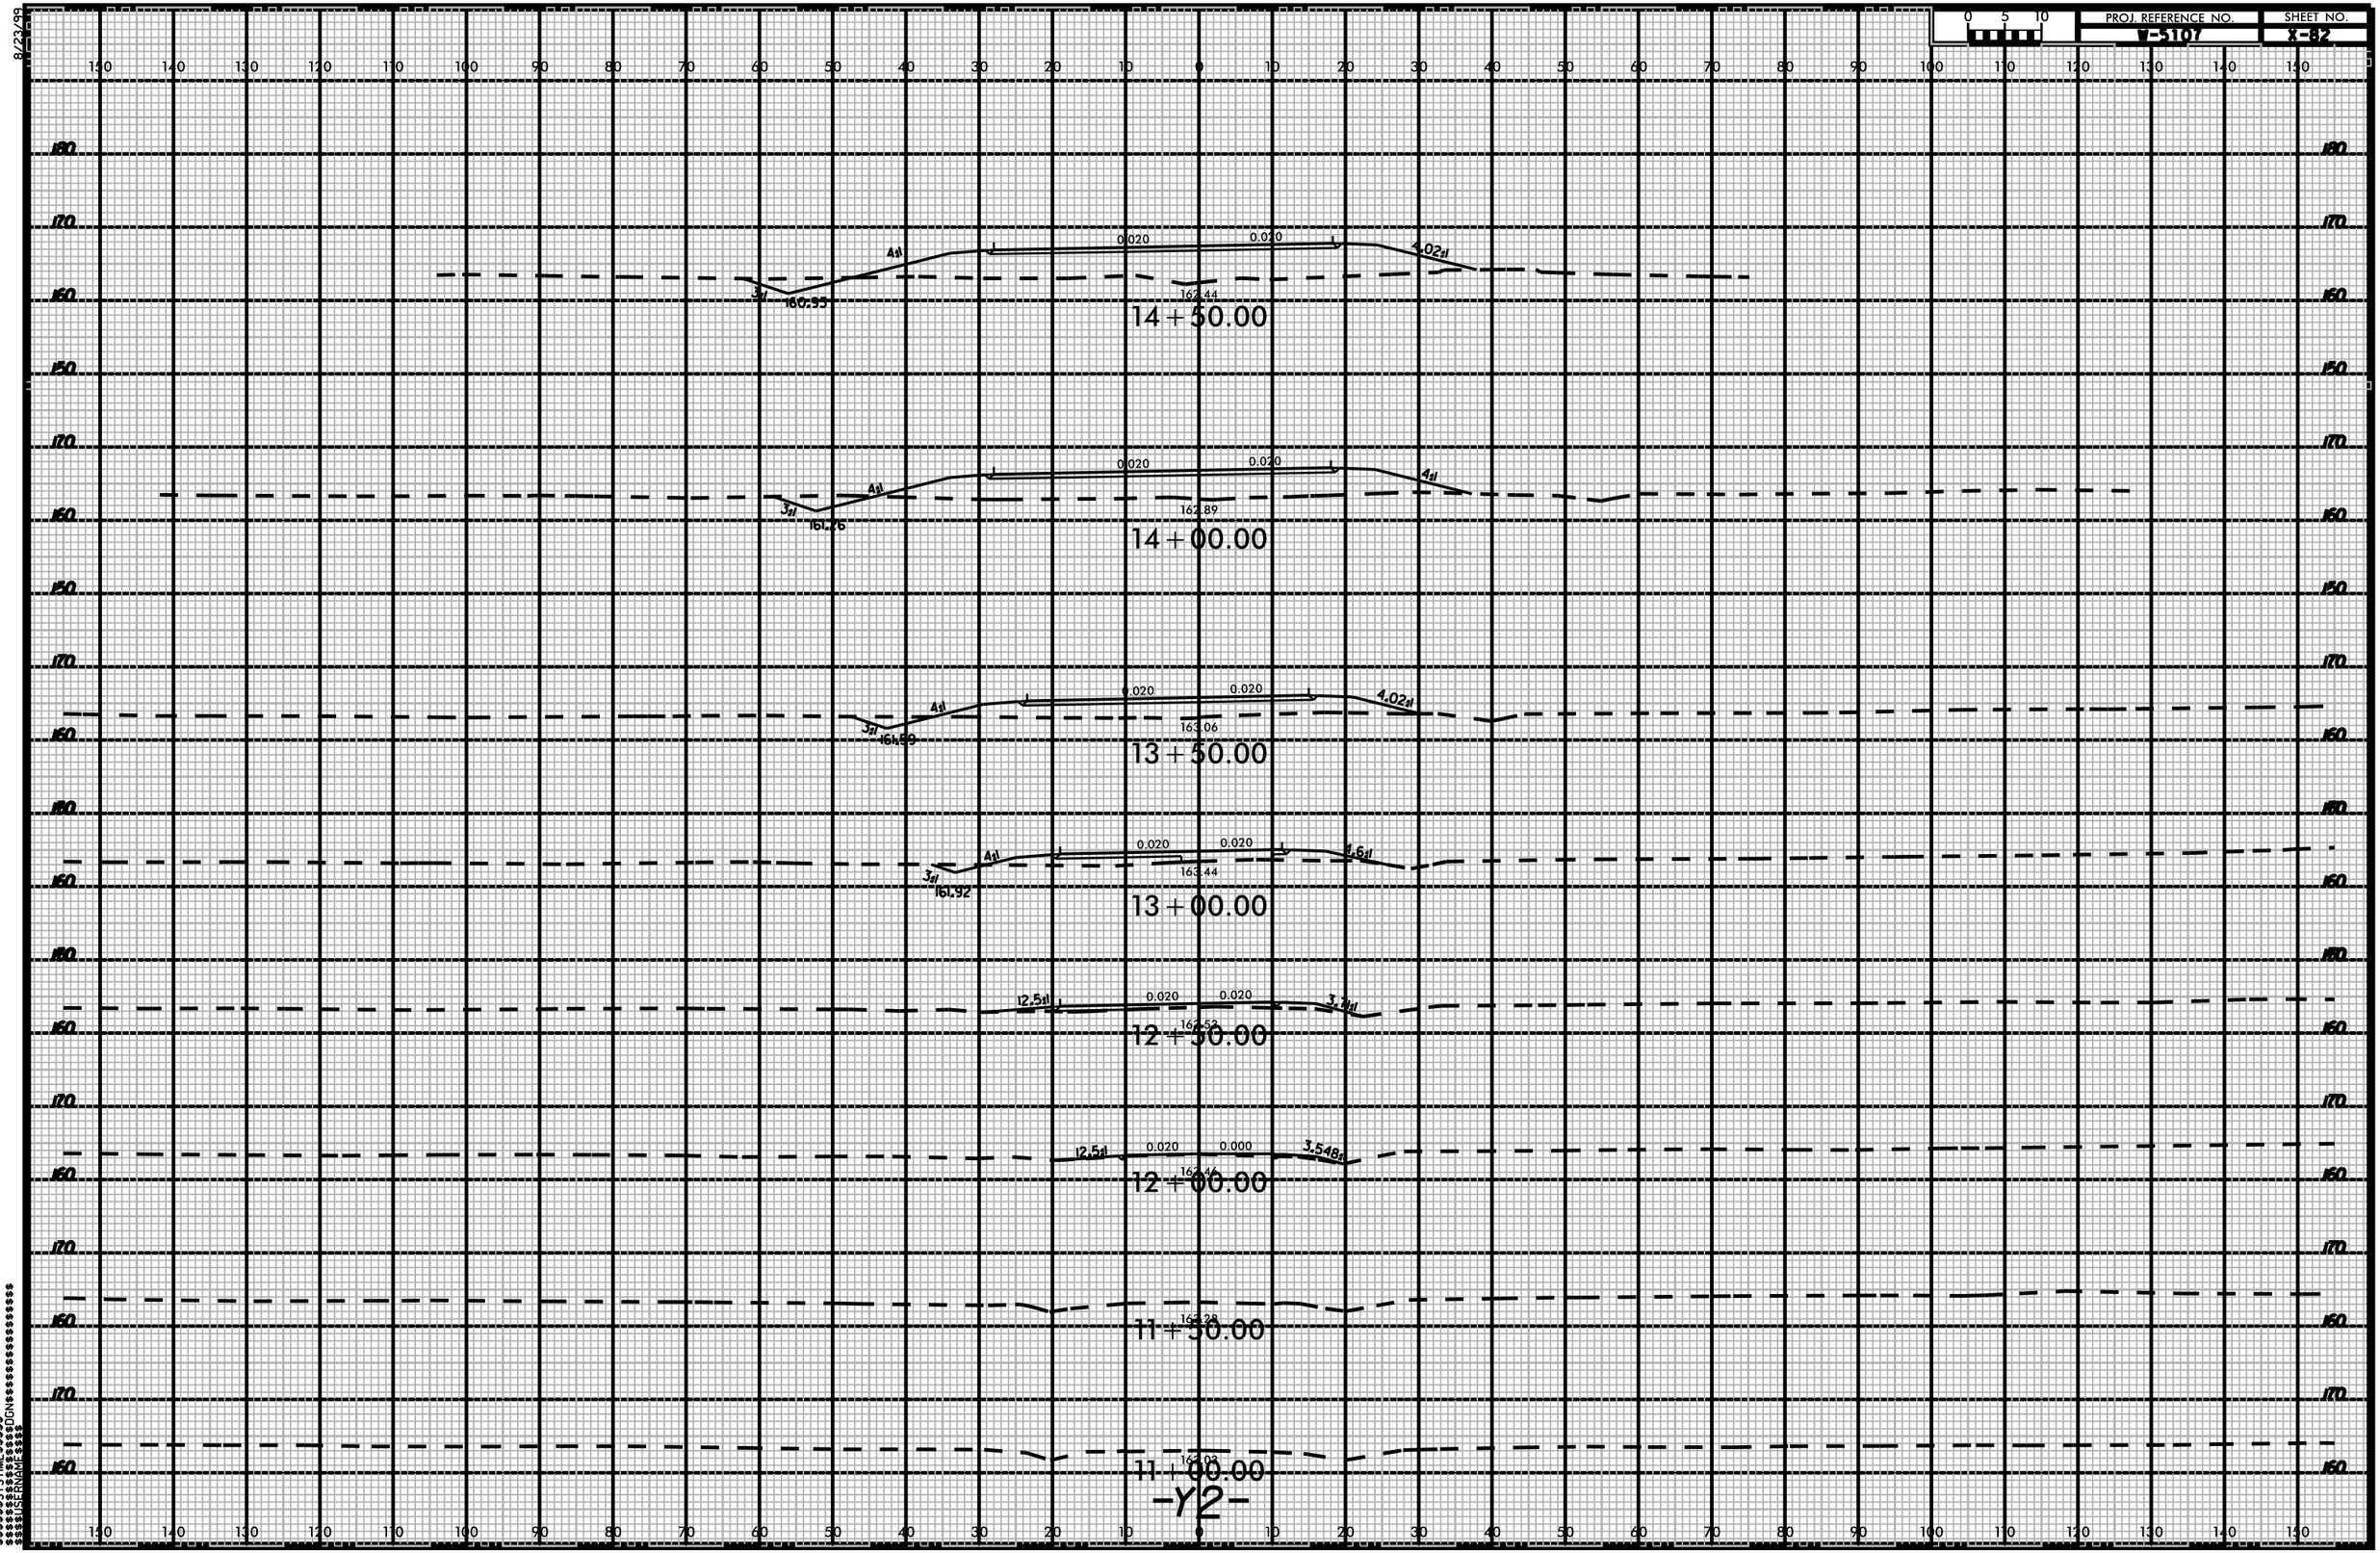

$$$$$$$$SYSTIME$$$$$$
$$$$$$$$$$$$$$$$$$$$DGN$$$$$$$$$$$$$$$$$$$$
$$$$USERNAME$$$$