8/23/99

0 5 10

PROJ. REFERENCE NO.	SHEET NO.
V-5107	X-110

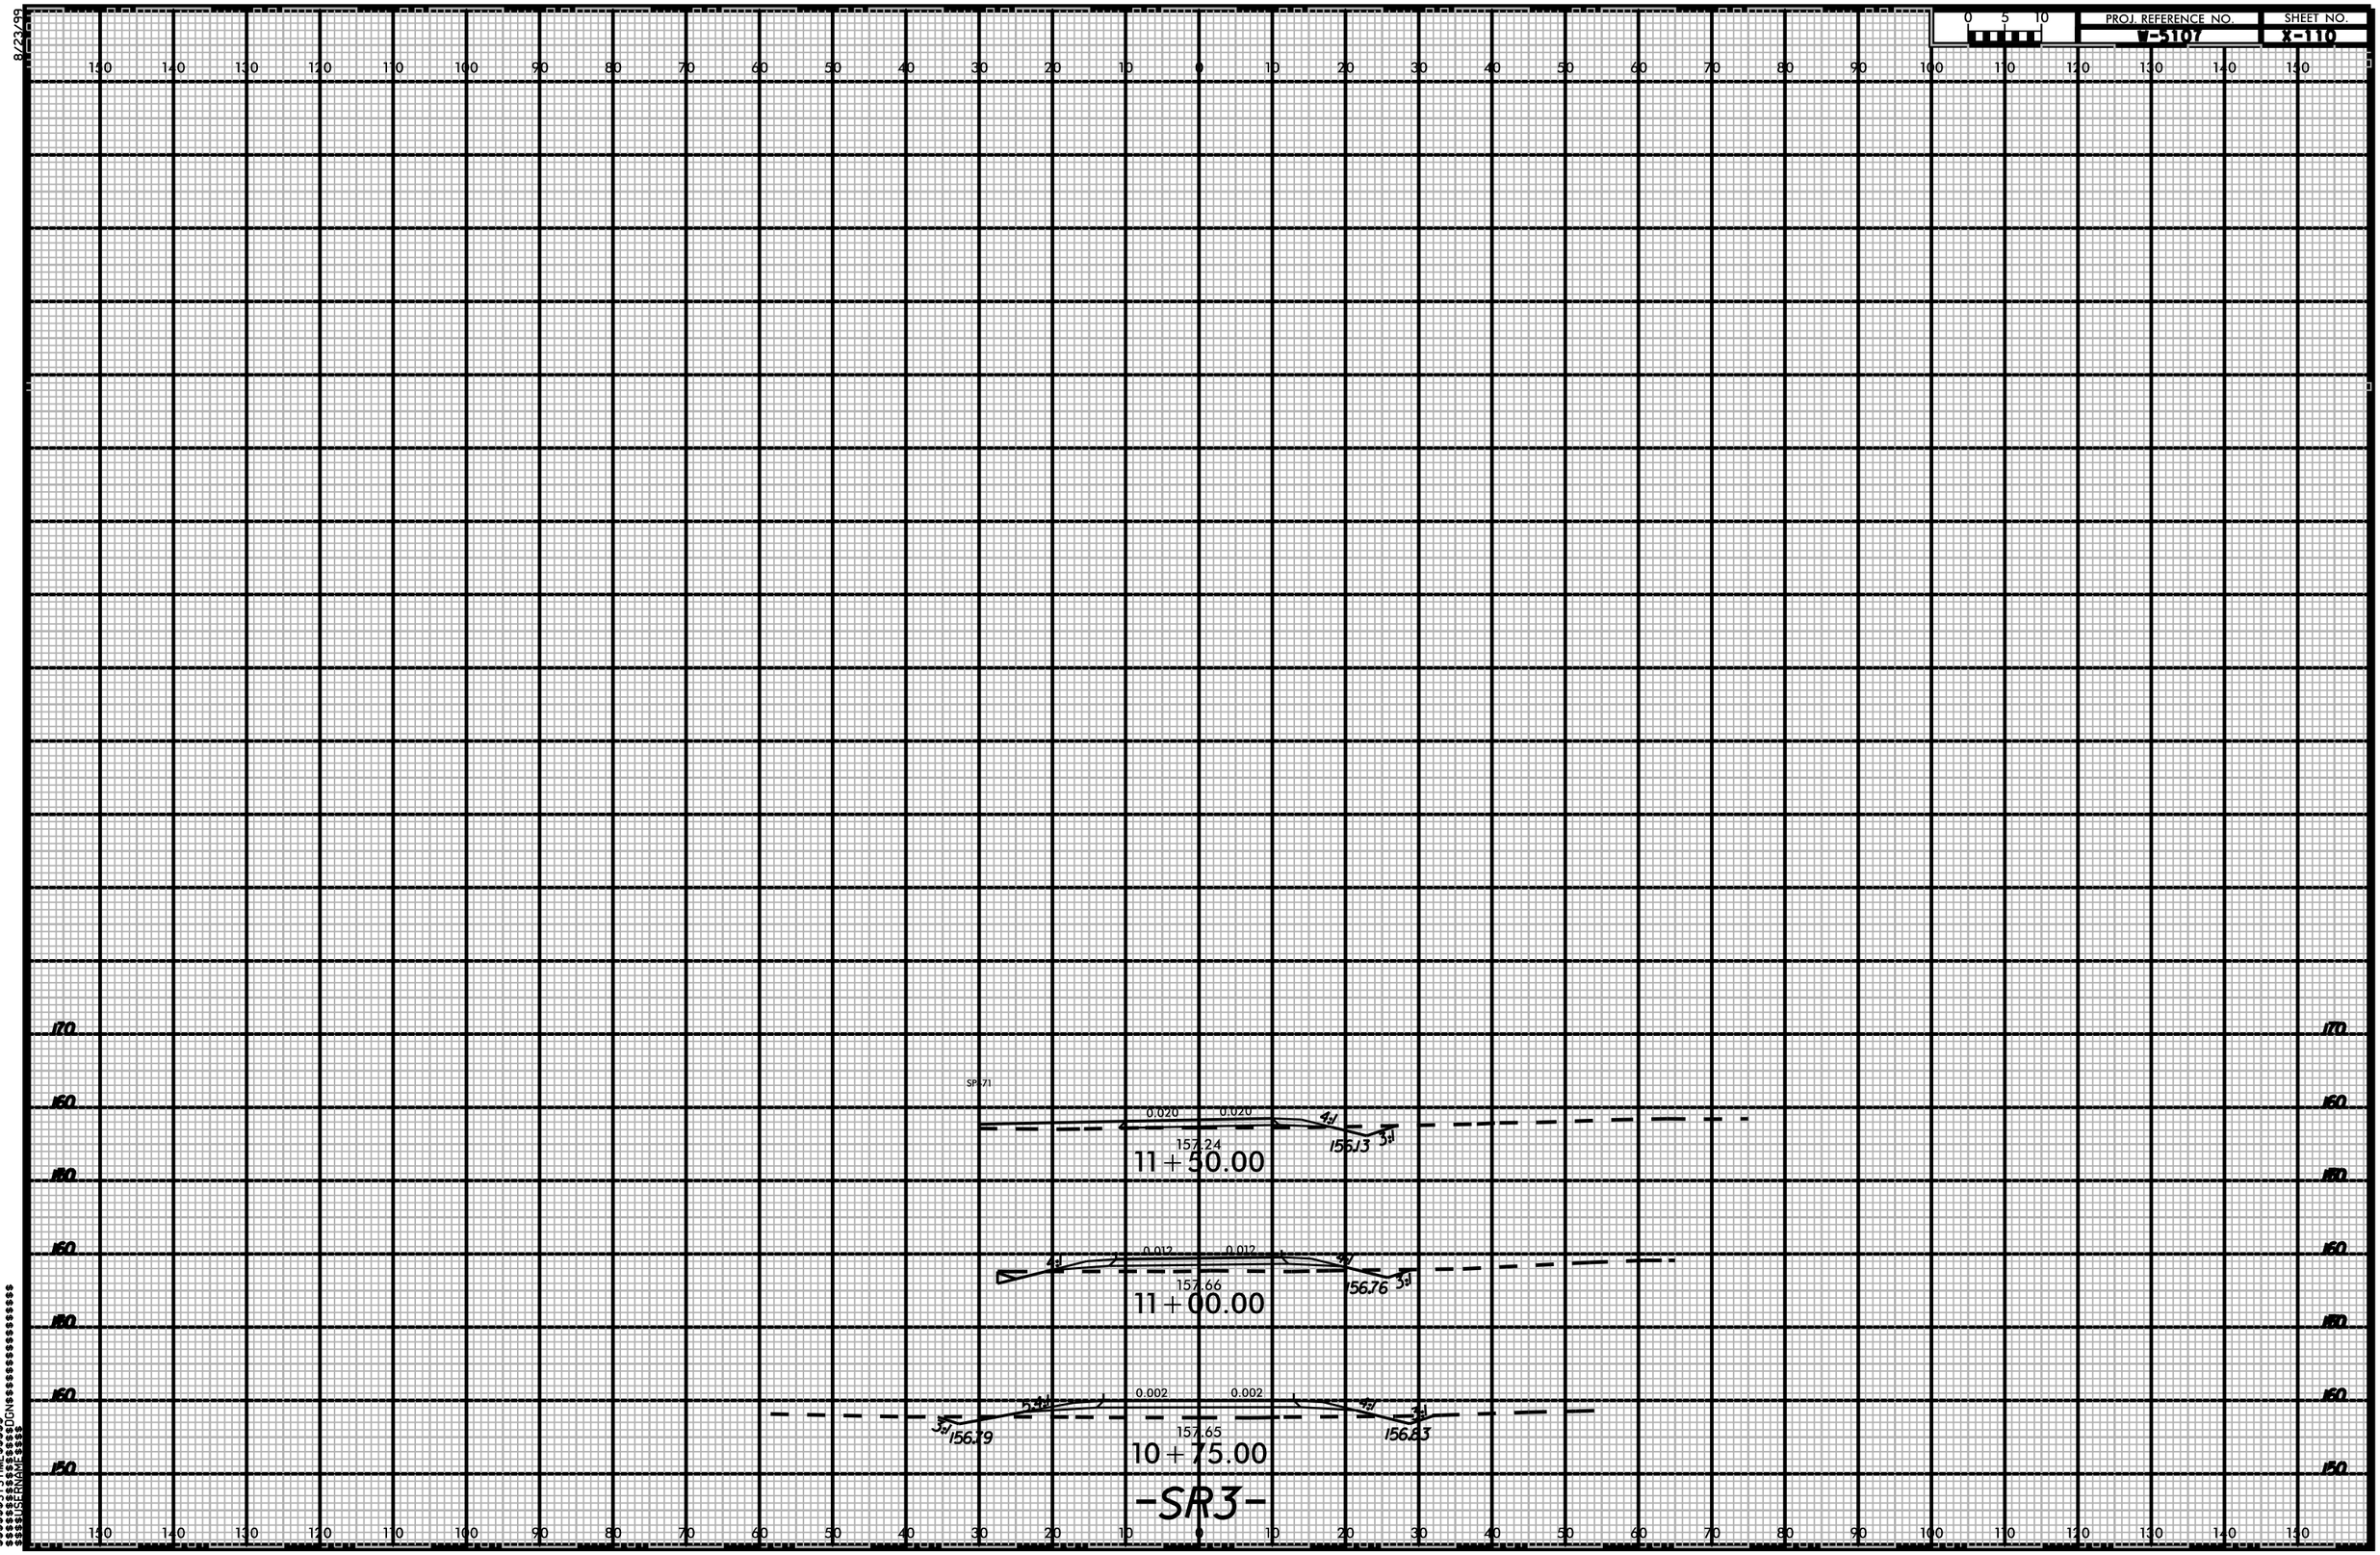

$$$$$$SYSTIME$$$$$$
$$$$$$$$$$$$$$$$$$$$$$$$$$$$$$$$$$$$DGN$$$$$$$$$$$$$$$$$$$$$$$$$$$$$$$$
$$$$USERNAME$$$$