8/23/99

0 5 10	PROJ. REFERENCE NO.	SHEET NO.
	W-5107	X-36

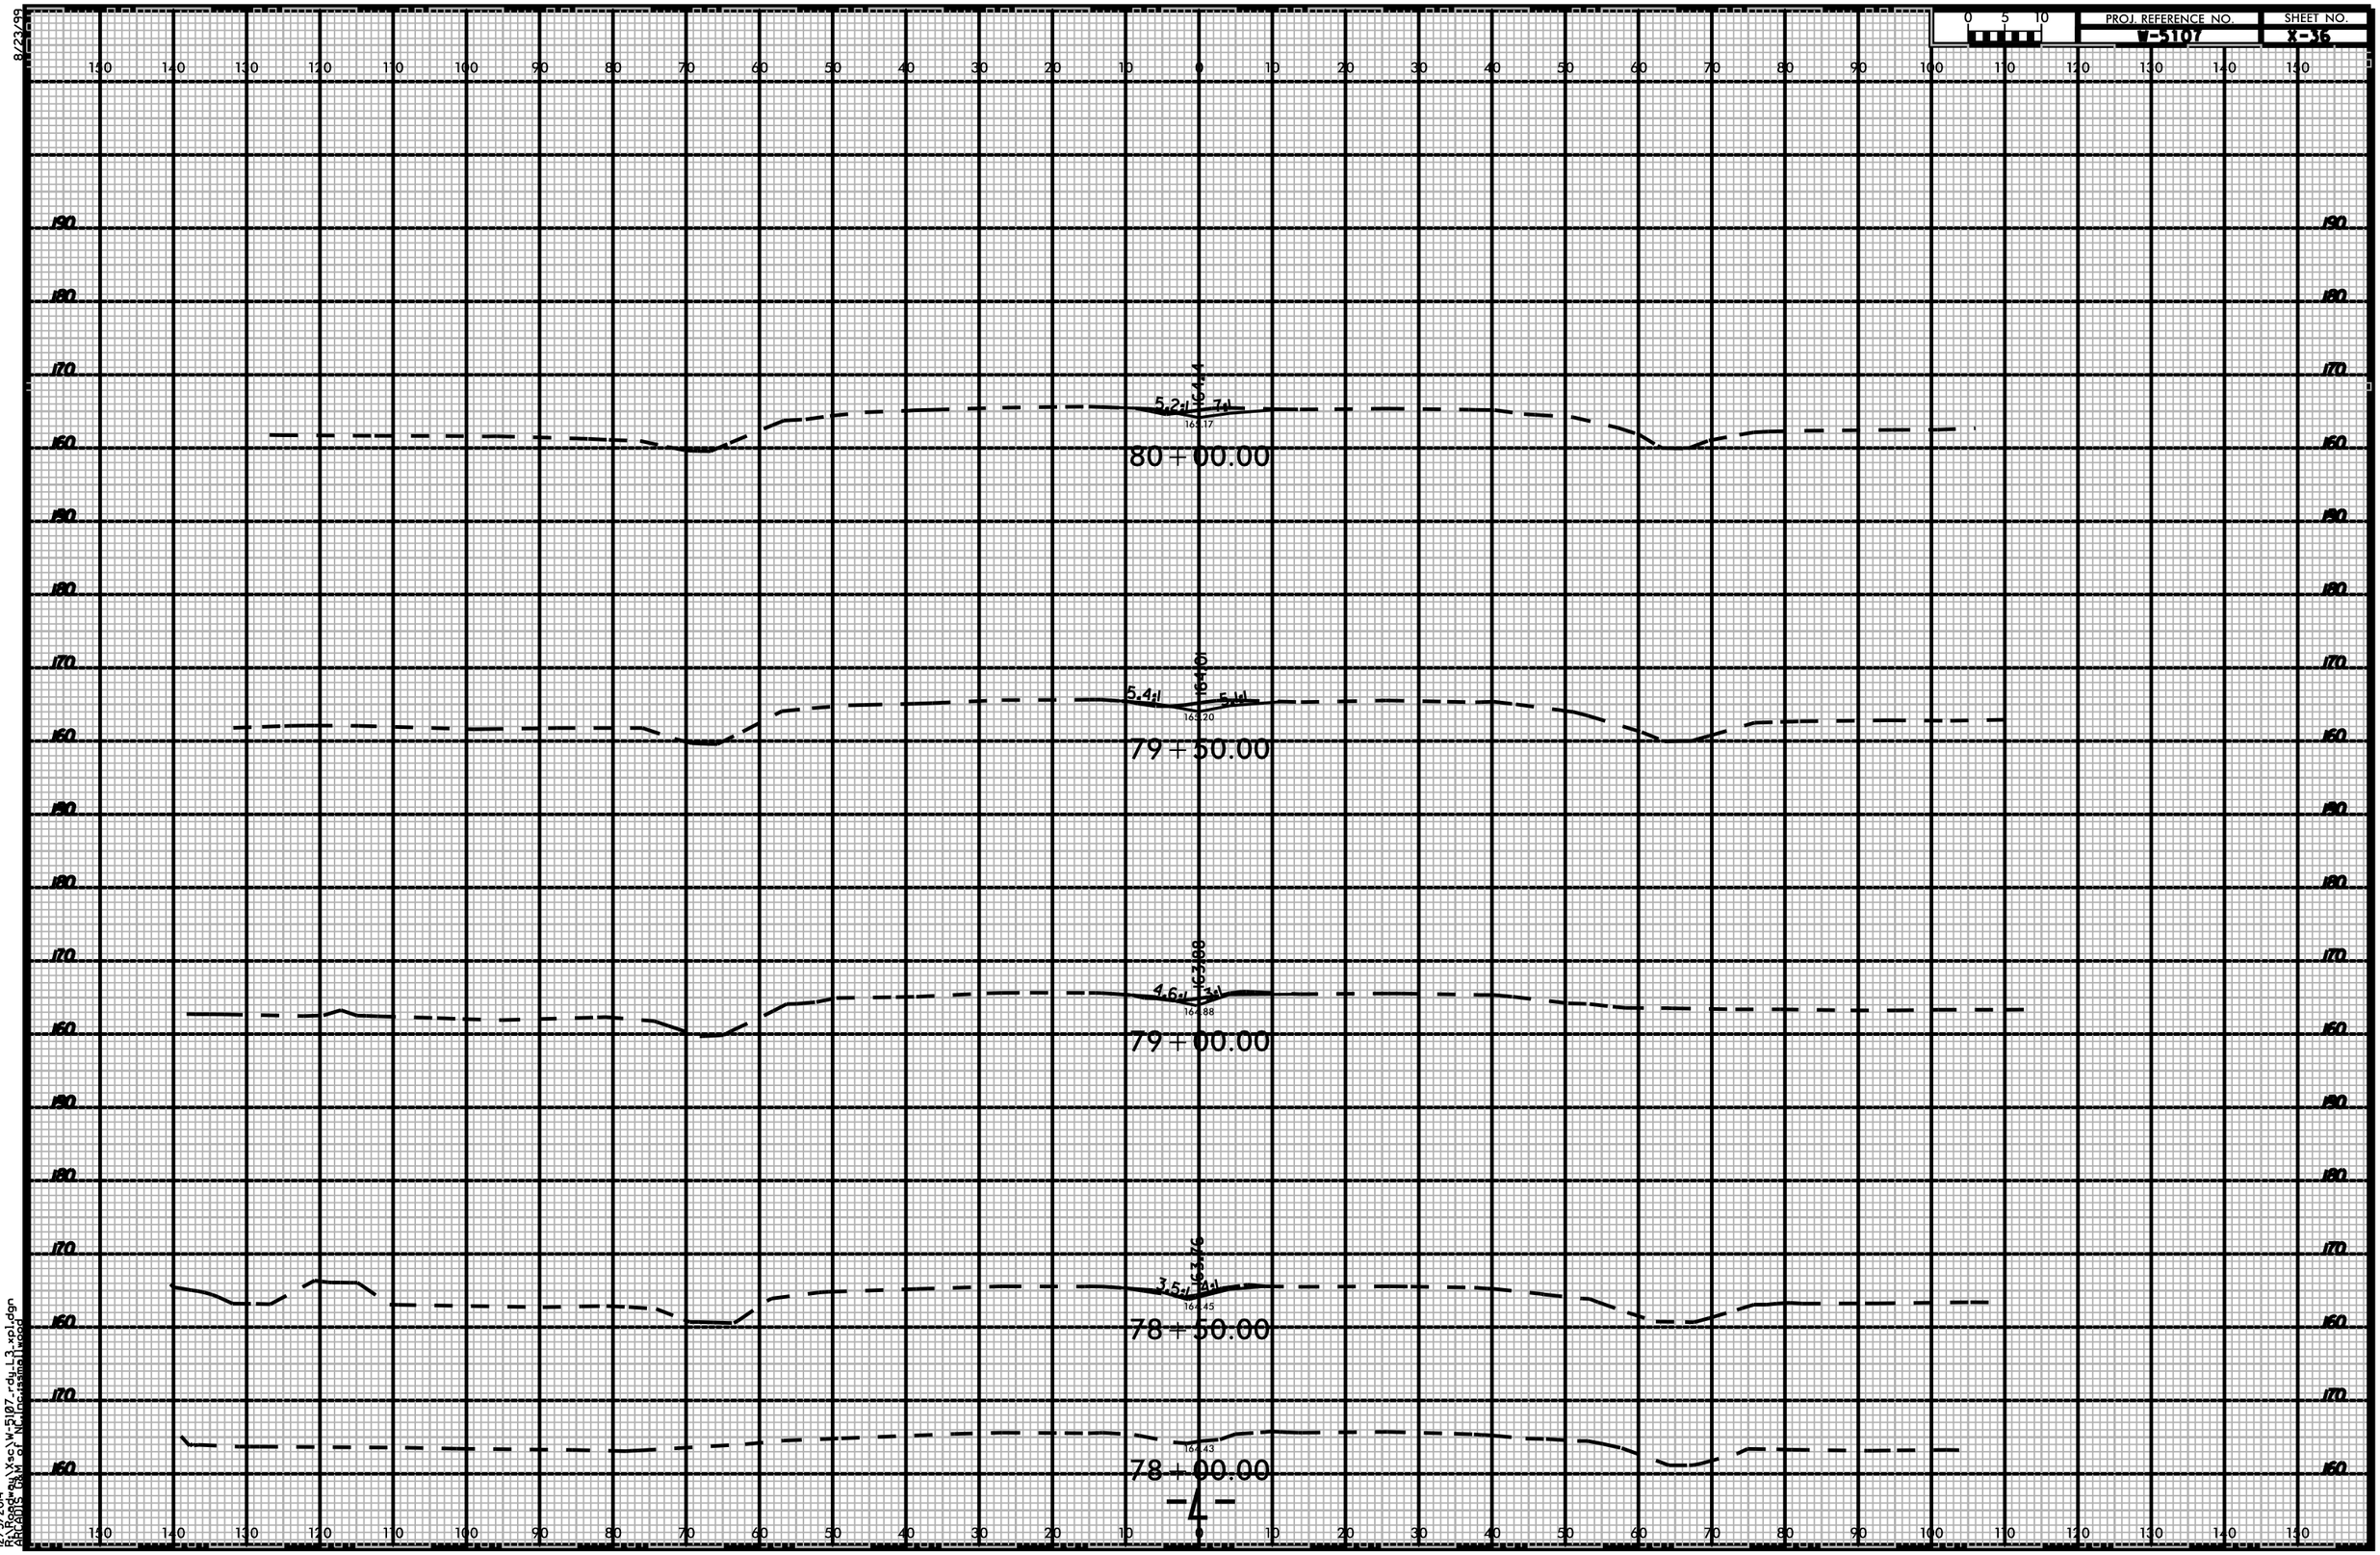

12/5/2014
R:\Road_wu\Xsc\W-5107-rdy-L3-xpl.dgn
ARCADIS G&M of NC,Inc\asmallwood