8/23/99

0 5 10	PROJ. REFERENCE NO.	SHEET NO.
	W-5107	X-4

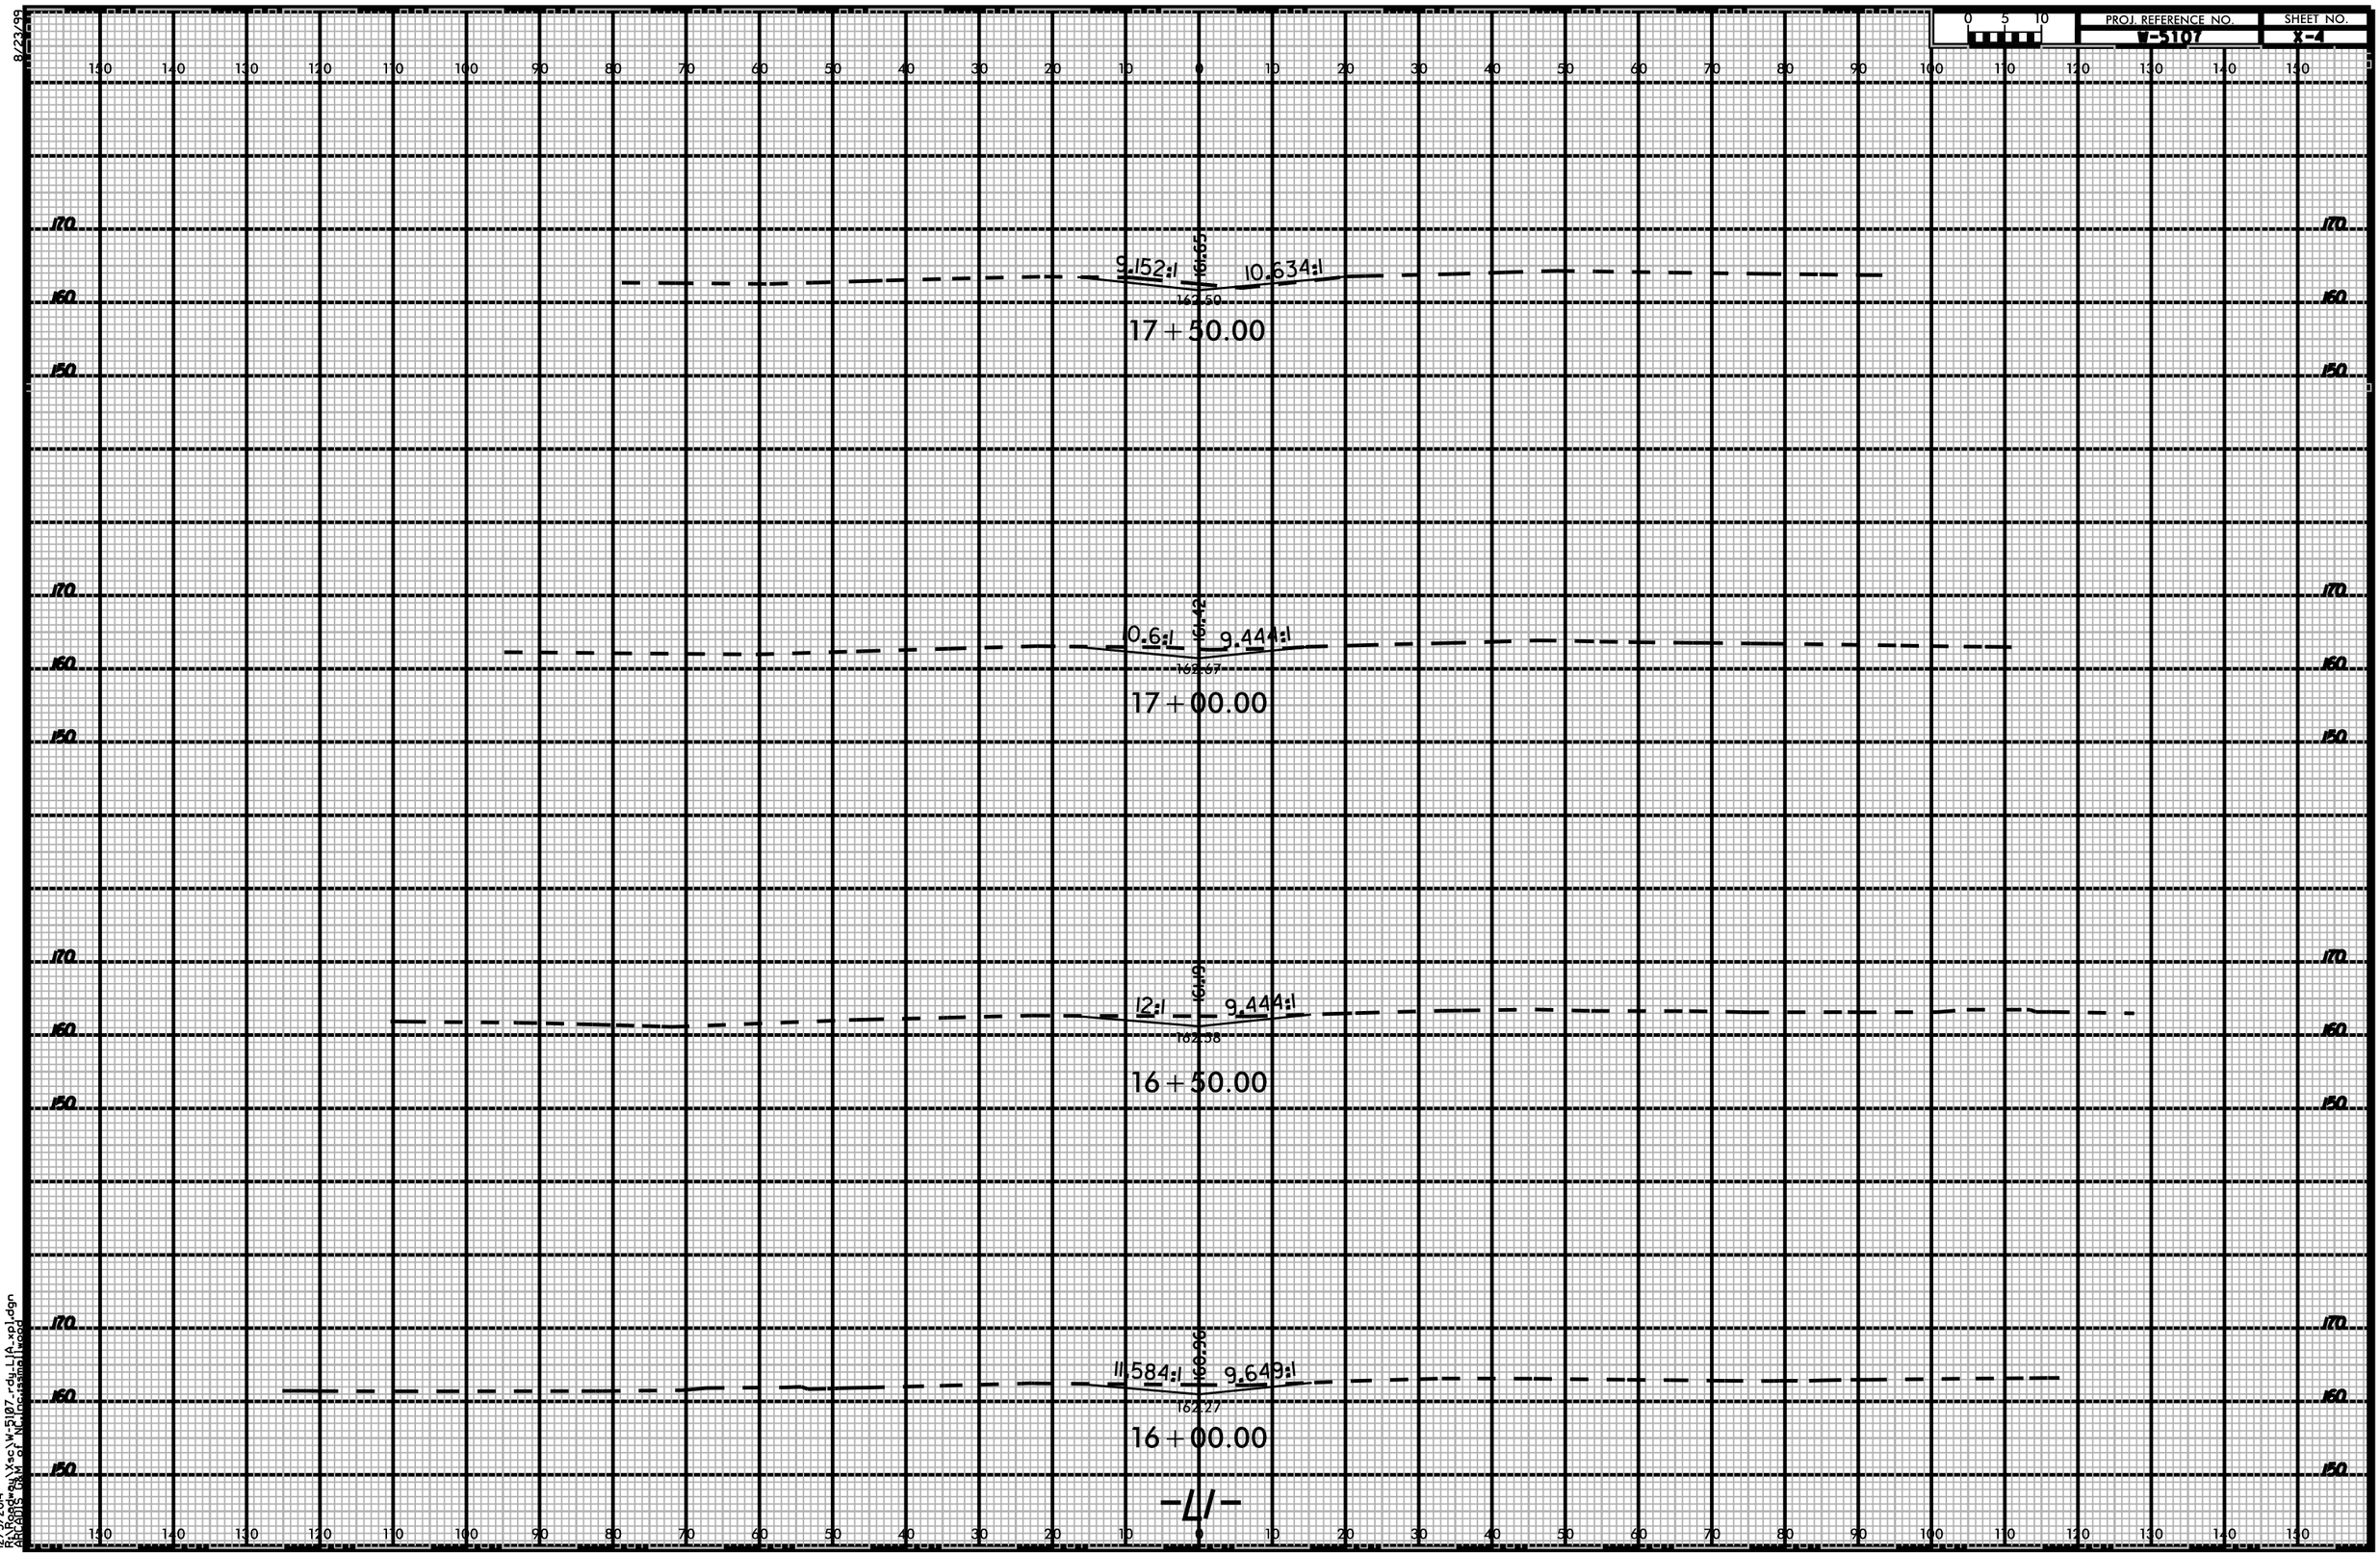

12/5/2014
R:\Roadway\sc\W-5107-rdy_L1A-xpl.dgn
ARCADIS OBM of NC,Inc.smallwood