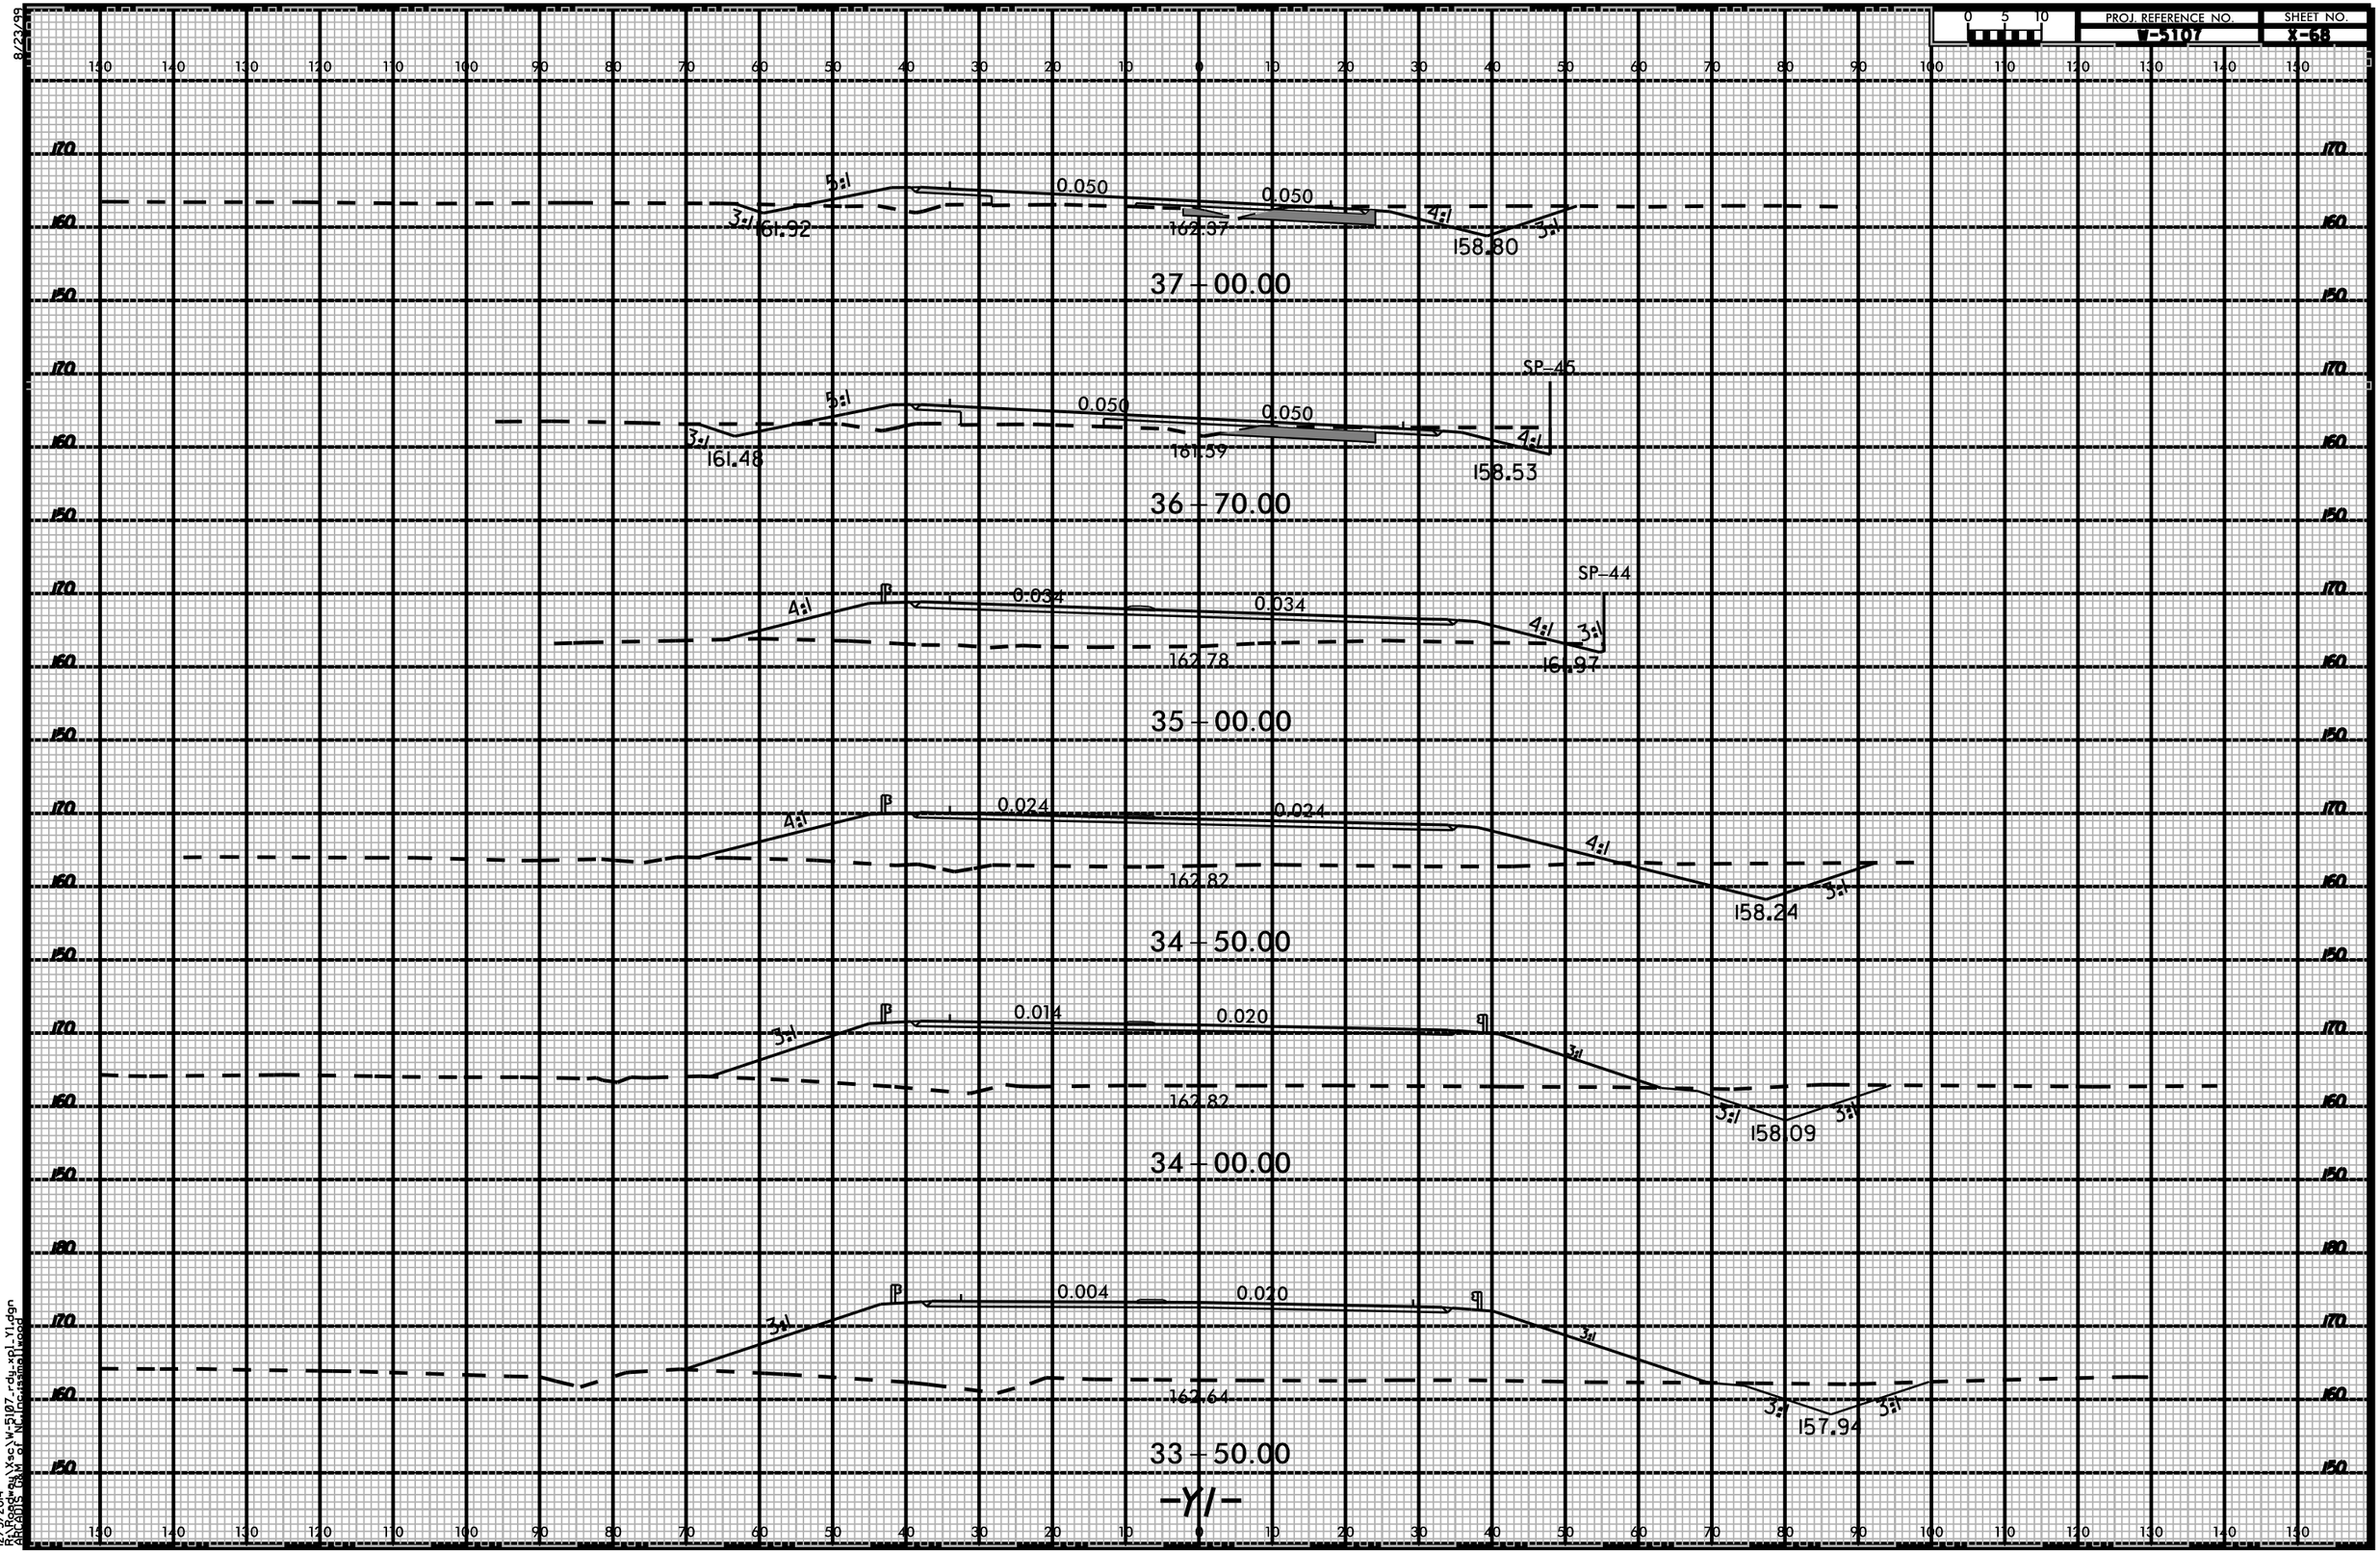
PROJ. REFERENCE NO.
W-5107
SHEET NO.
X-68
37 + 00.00
5:1
3:1
161.92
0.050
0.050
162.37
4:1
158.80
3:1
36 + 70.00
SP-45
5:1
3:1
161.48
0.050
0.050
161.59
4:1
158.53
35 + 00.00
SP-44
4:1
0.034
0.034
4:1
3:1
162.78
16.97
34 + 50.00
4:1
0.024
0.024
4:1
162.82
158.24
3:1
34 + 00.00
3:1
0.014
0.020
3:1
162.82
3:1
158.09
3:1
33 + 50.00
3:1
0.004
0.020
3:1
162.64
3:1
157.94
3:1
-Y1-
8/23/99
12/5/2014
R:\Roadway\Sec\W-5107-rdy-xpl-Y1.dgn
BRIDGES (BKM of NC Incl.Small Wood)