8/23/99

PROJ. REFERENCE NO.	SHEET NO.
B-5107	X-8A

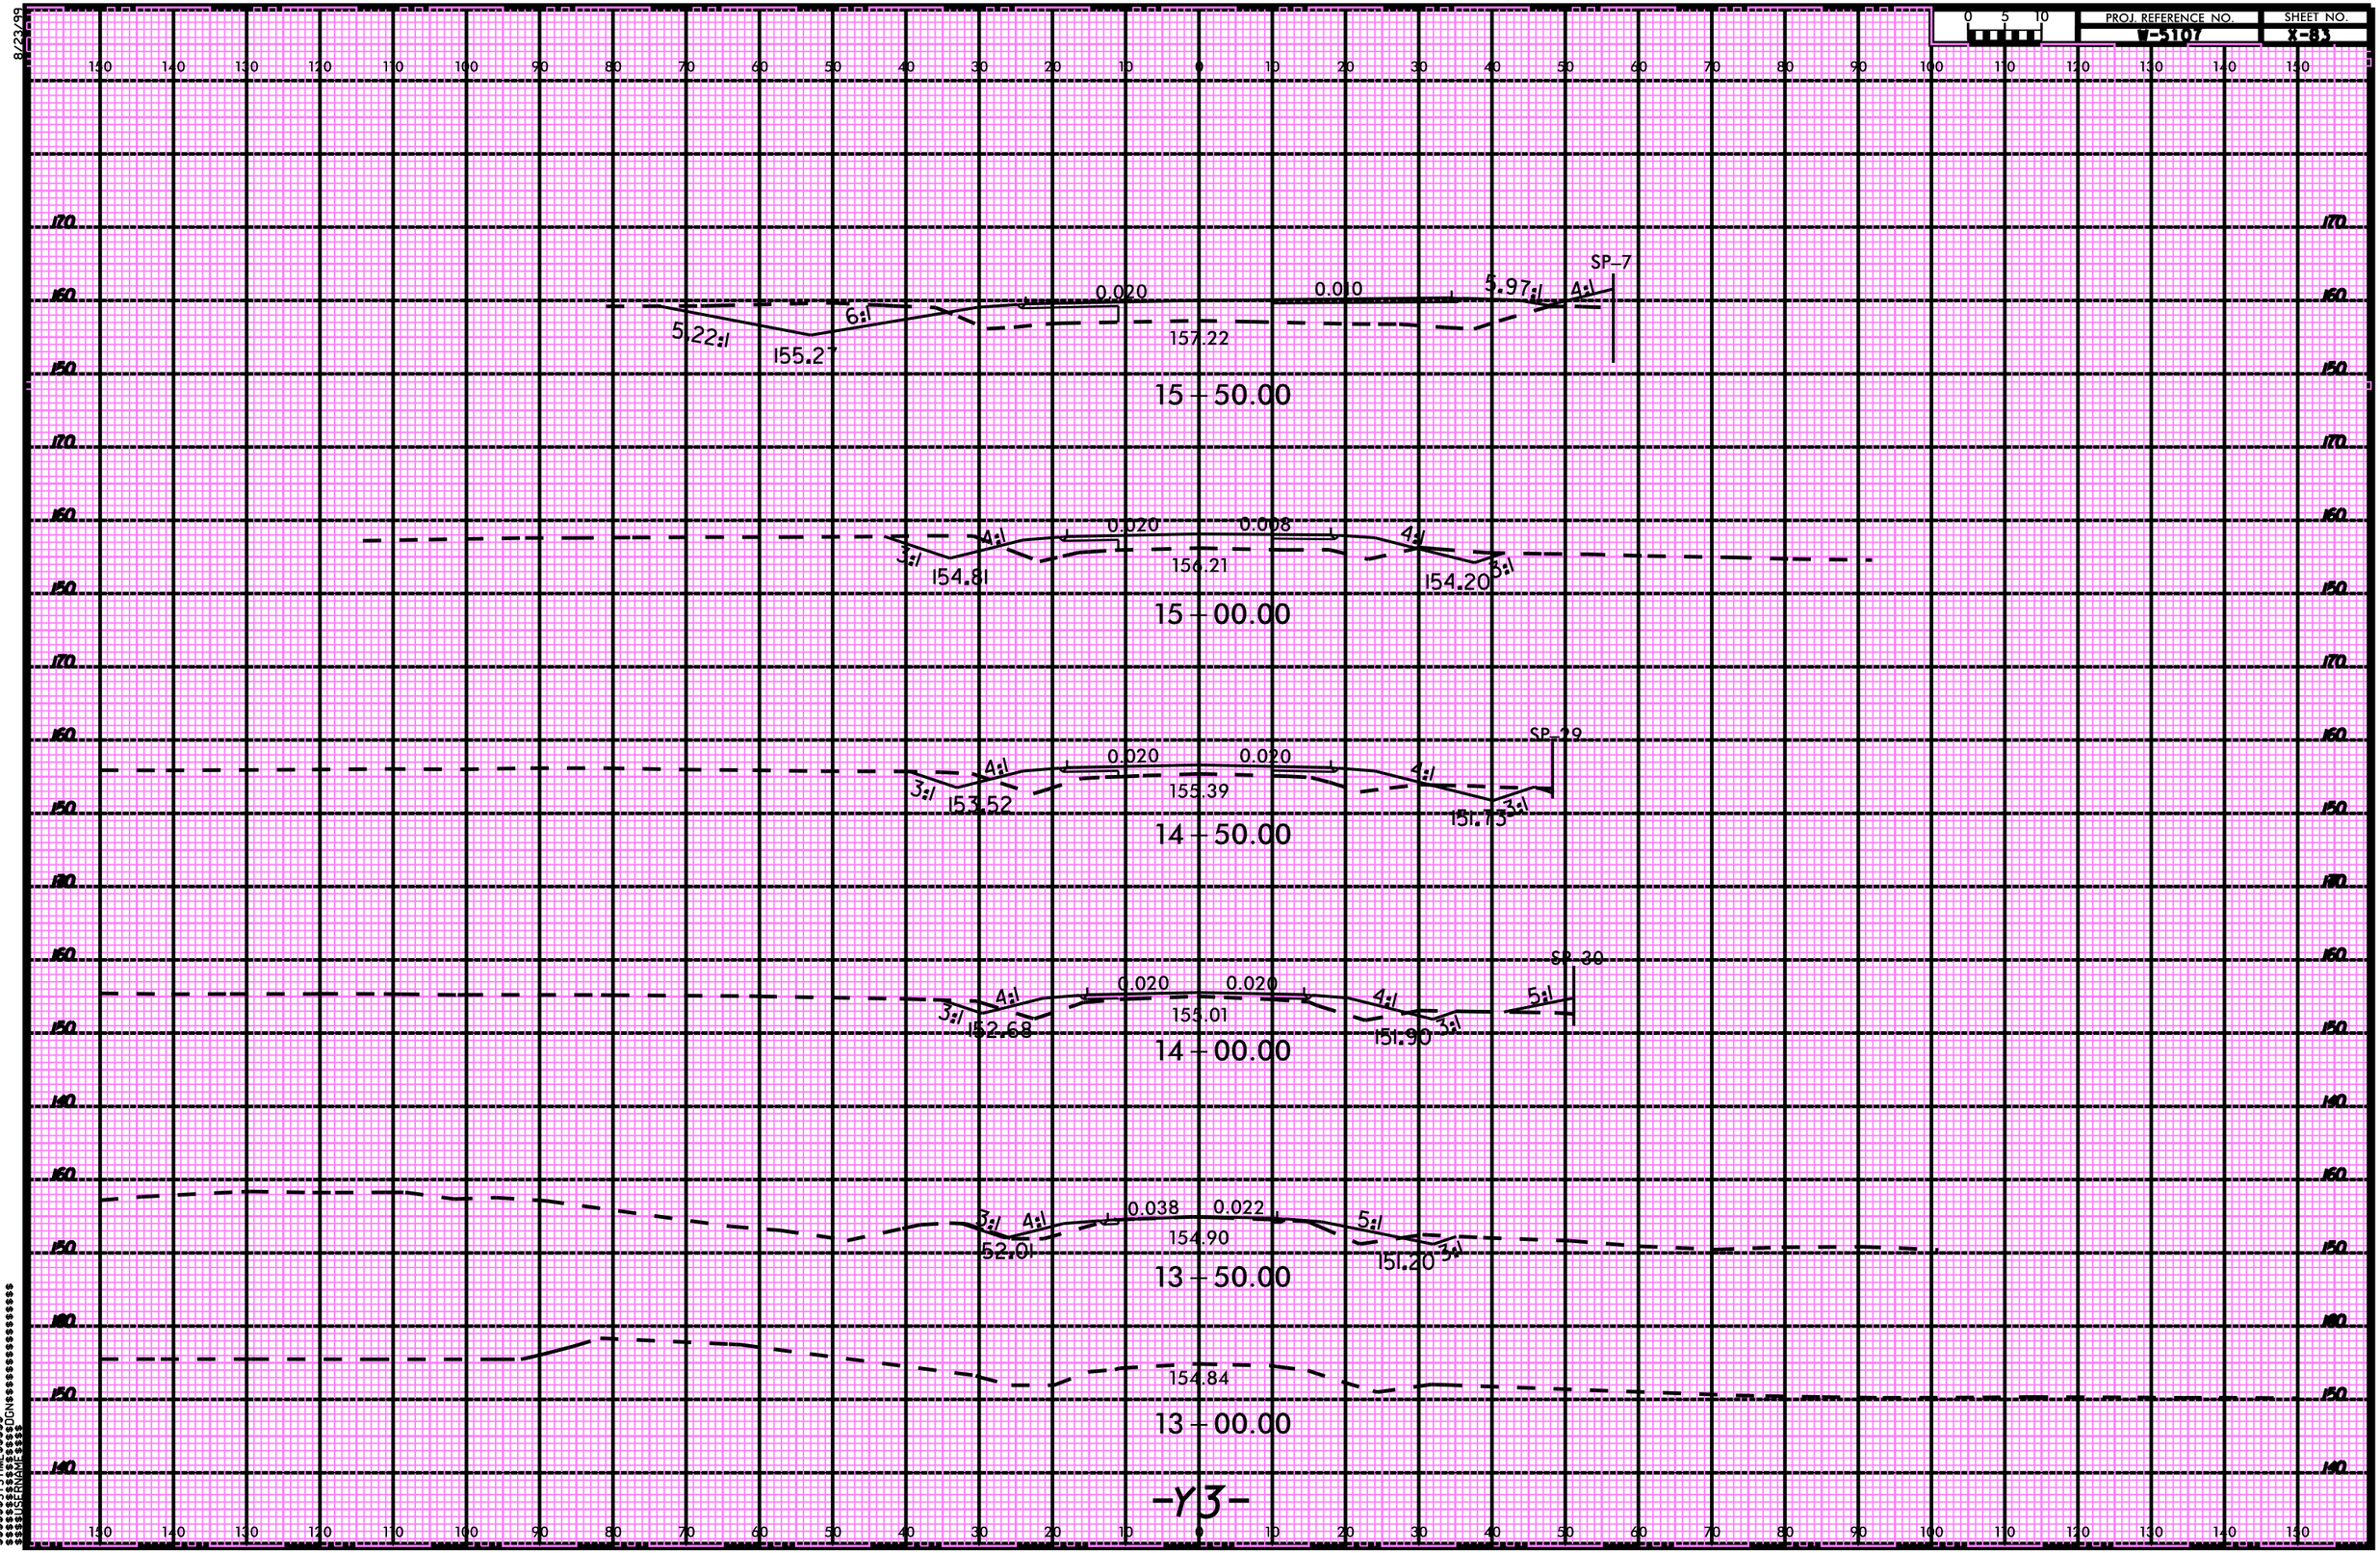

$$$$$$SYSTIME$$$$$$
$$$$$$$$$$$$$$$$$$DGN$$$$$$$$$$$$$$$$$$$$$$
$$$$USERNAME$$$$