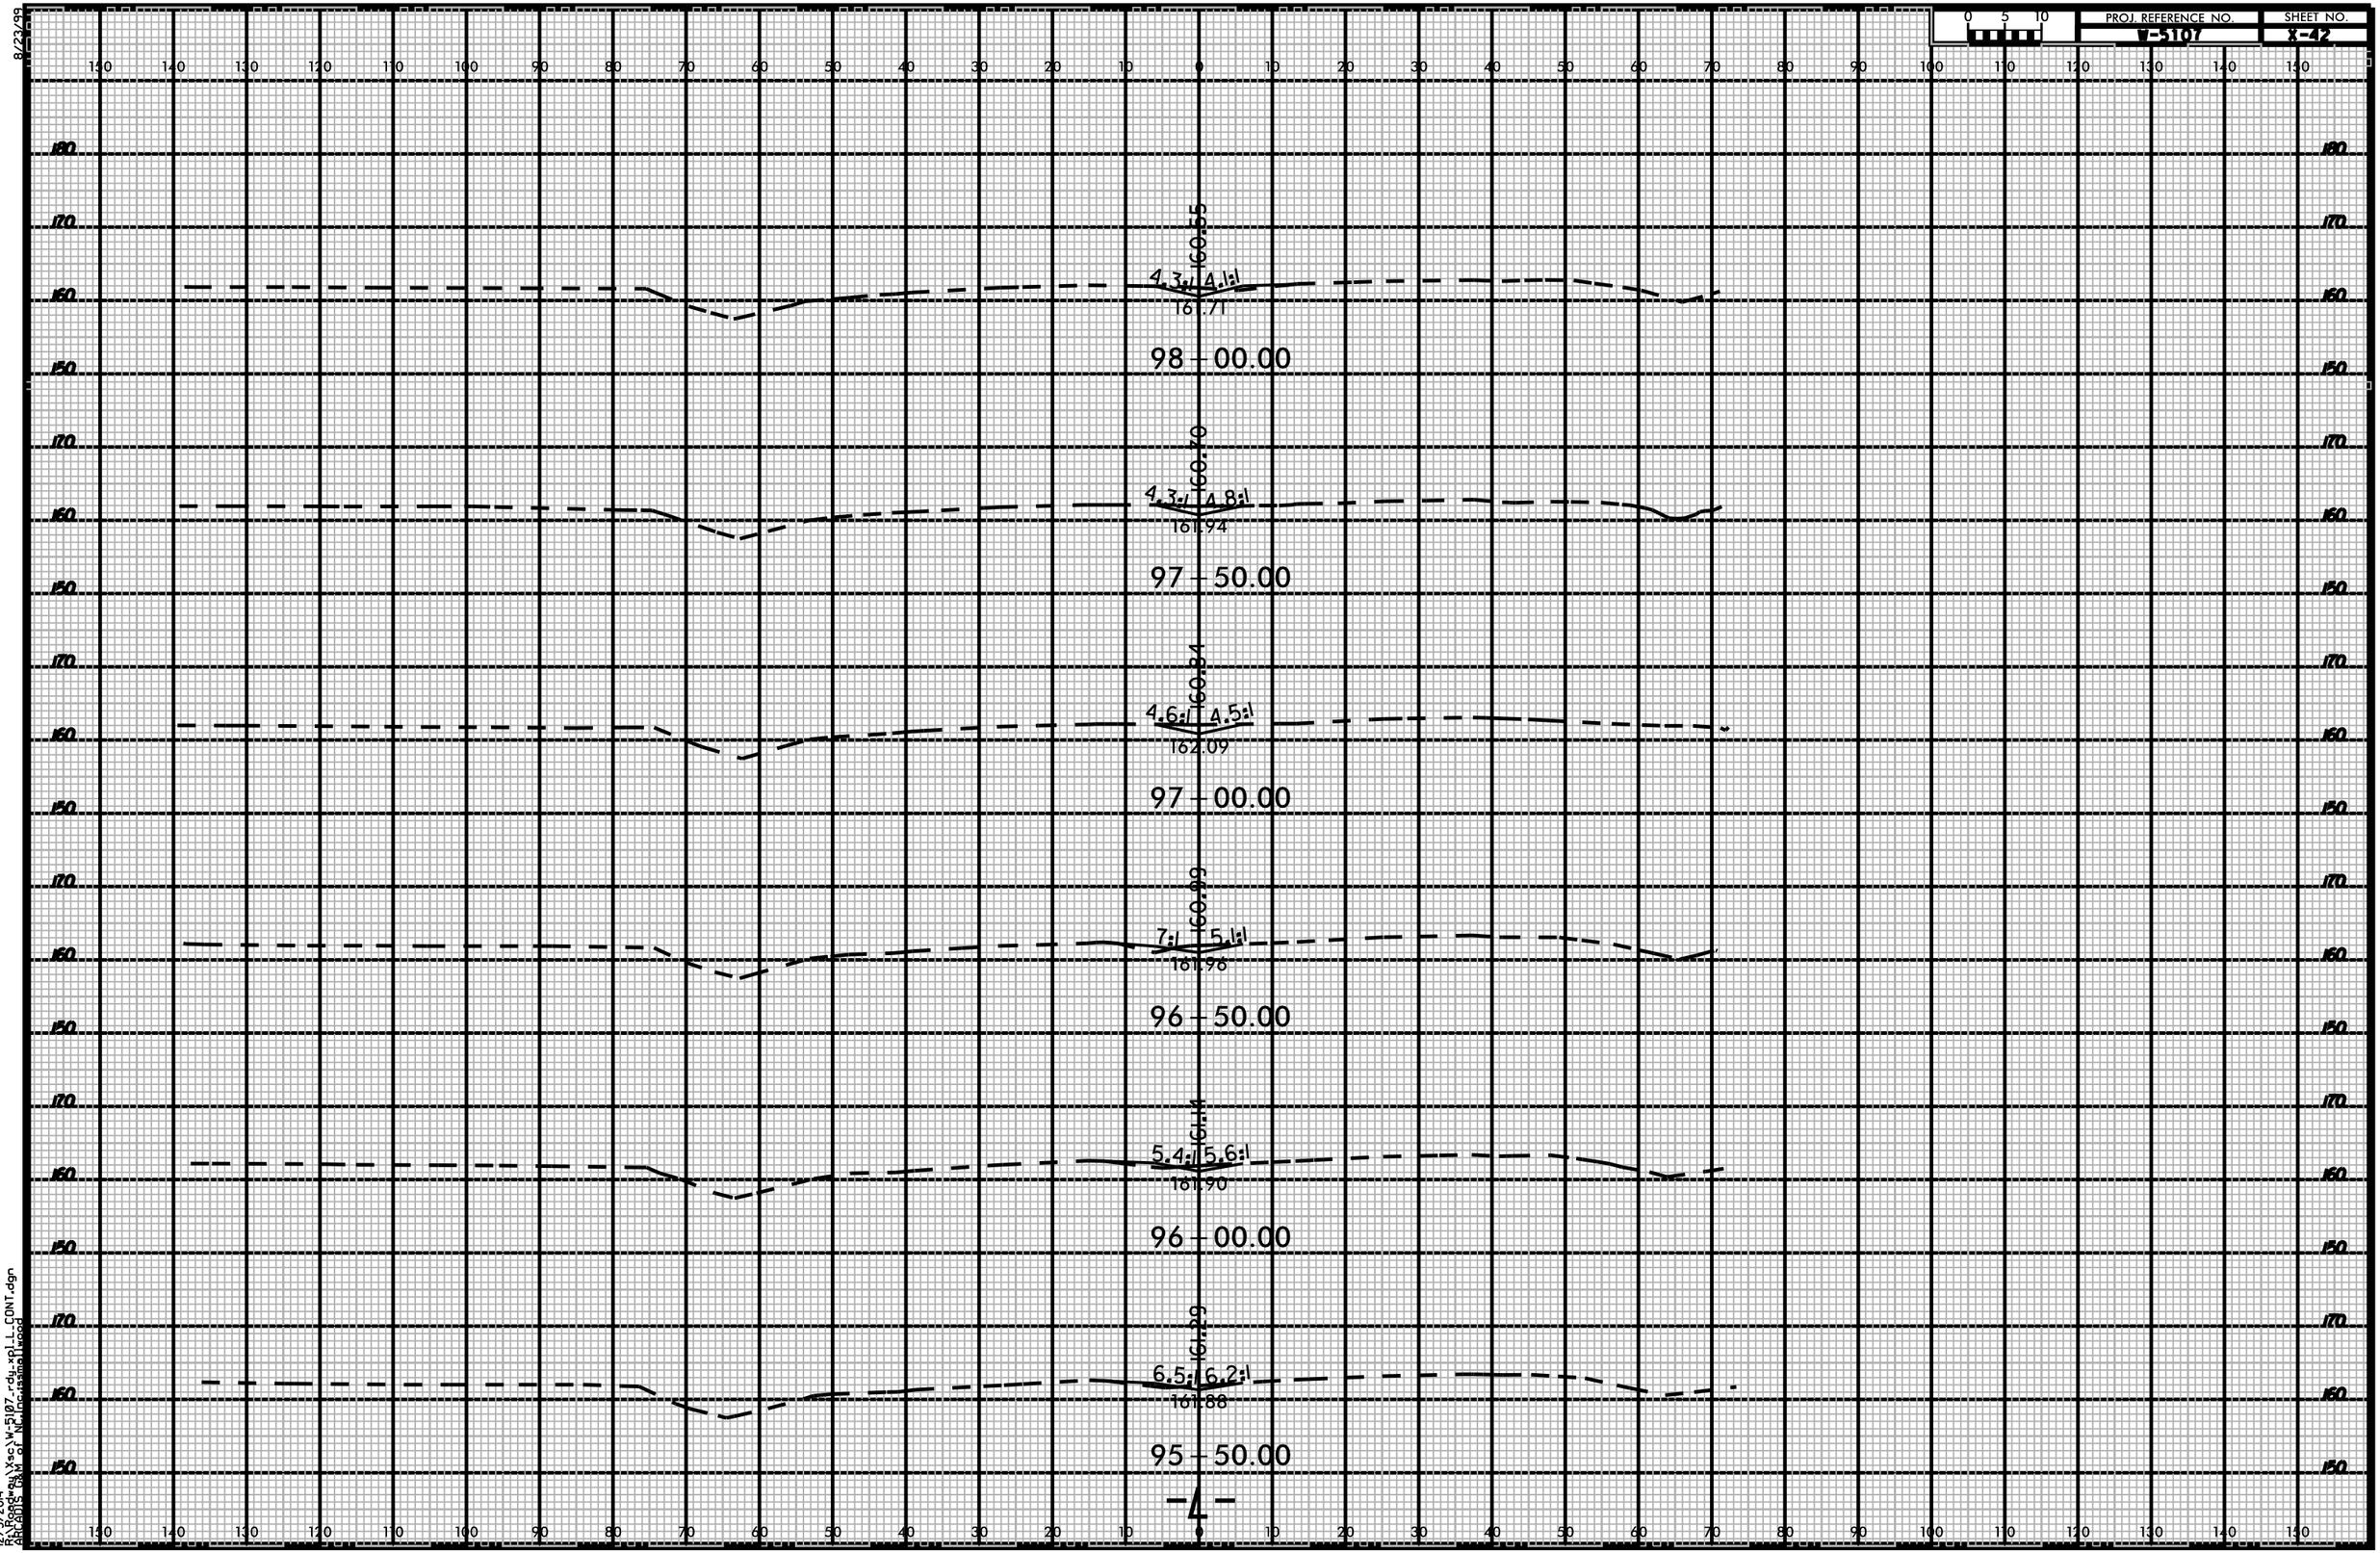
PROJ. REFERENCE NO.
W-5107
SHEET NO.
X-42
0 5 10
8/23/99
160.55
4.3:1 4.1:1
161.71
98 + 00.00
160.70
4.3:1 4.8:1
161.94
97 + 50.00
160.84
4.6:1 4.5:1
162.09
97 + 00.00
160.99
7:1 5.1:1
161.96
96 + 50.00
161.14
5.4:1 5.6:1
161.90
96 + 00.00
161.29
6.5:1 6.2:1
161.88
95 + 50.00
-L-
12/5/2014
R:\Roadway\Sec\W-5107-rdy-xpl_L_CONT.dgn
BRCADTS BKM of NC Inc.\smallwood