8/23/99

0 5 10

PROJ. REFERENCE NO.	SHEET NO.
D-5107	X-117

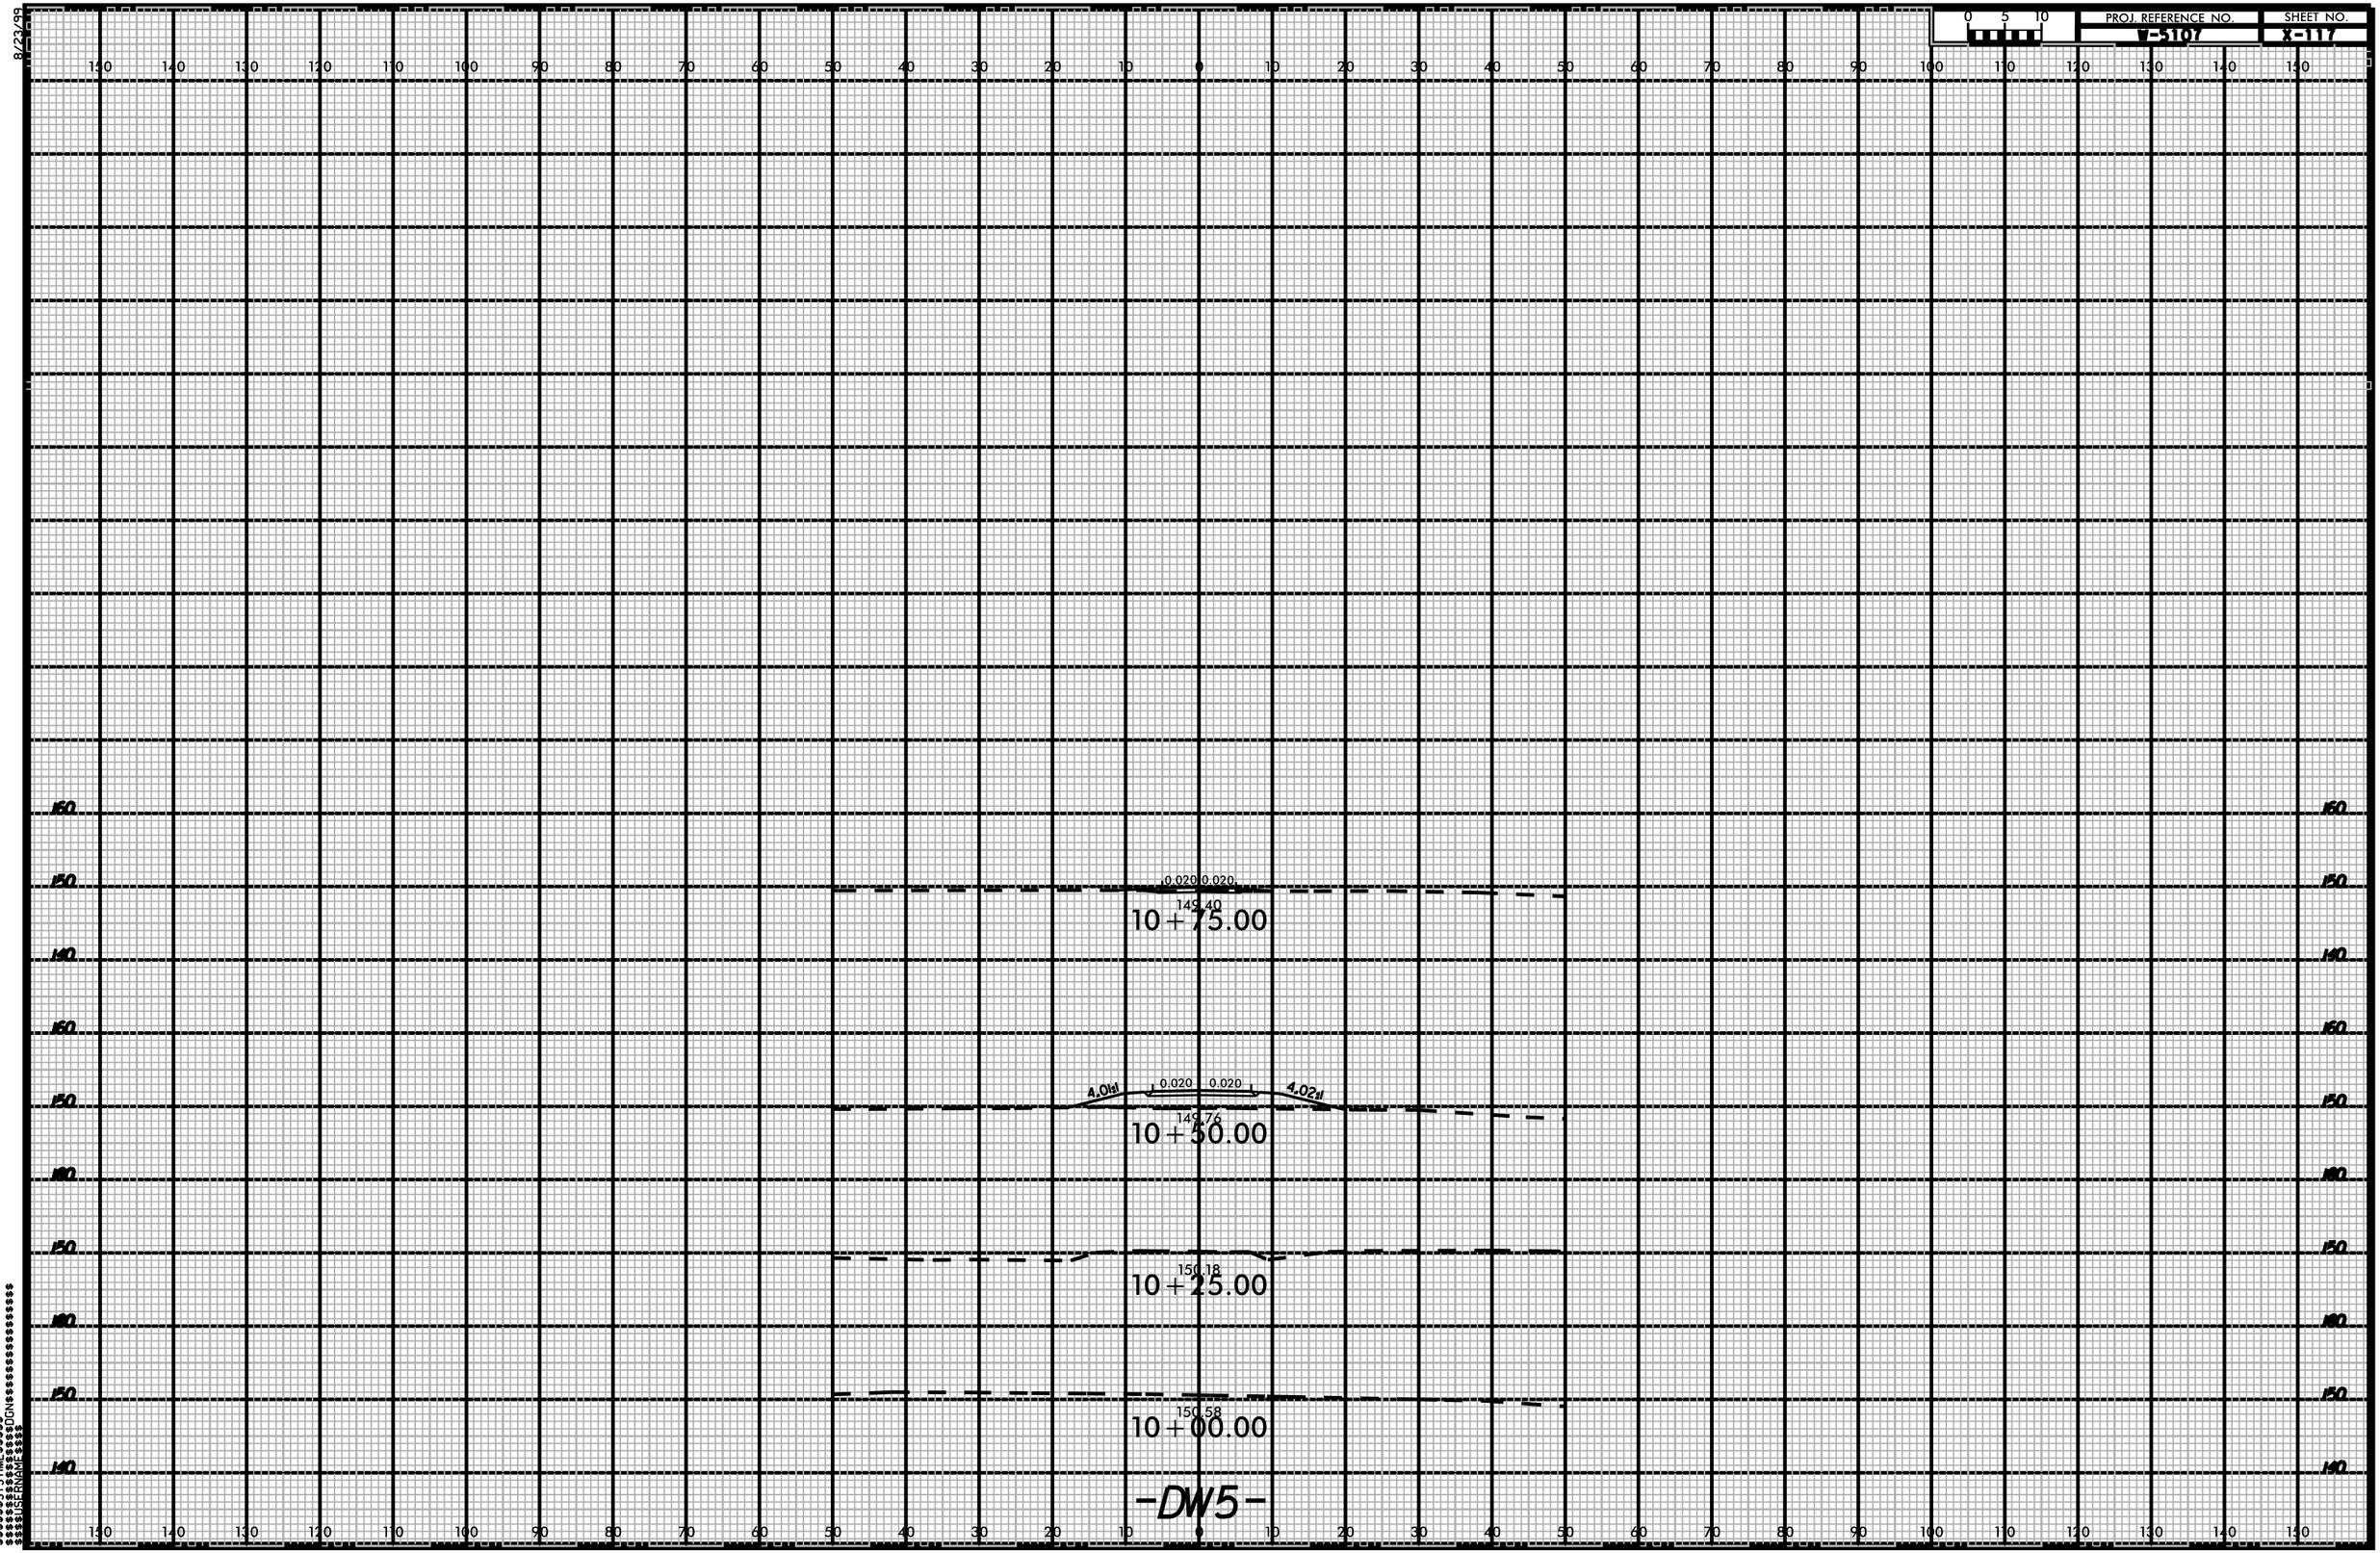

$$$$$$$SYSTIME$$$$$$
$$$$$$$$$$$$$$$$$$DGN$$$$$$$$$$$$$$$$$$$$$
$$$$$USERNAME$$$$$