8/23/99

PROJ. REFERENCE NO.	SHEET NO.
B-5107	X-97

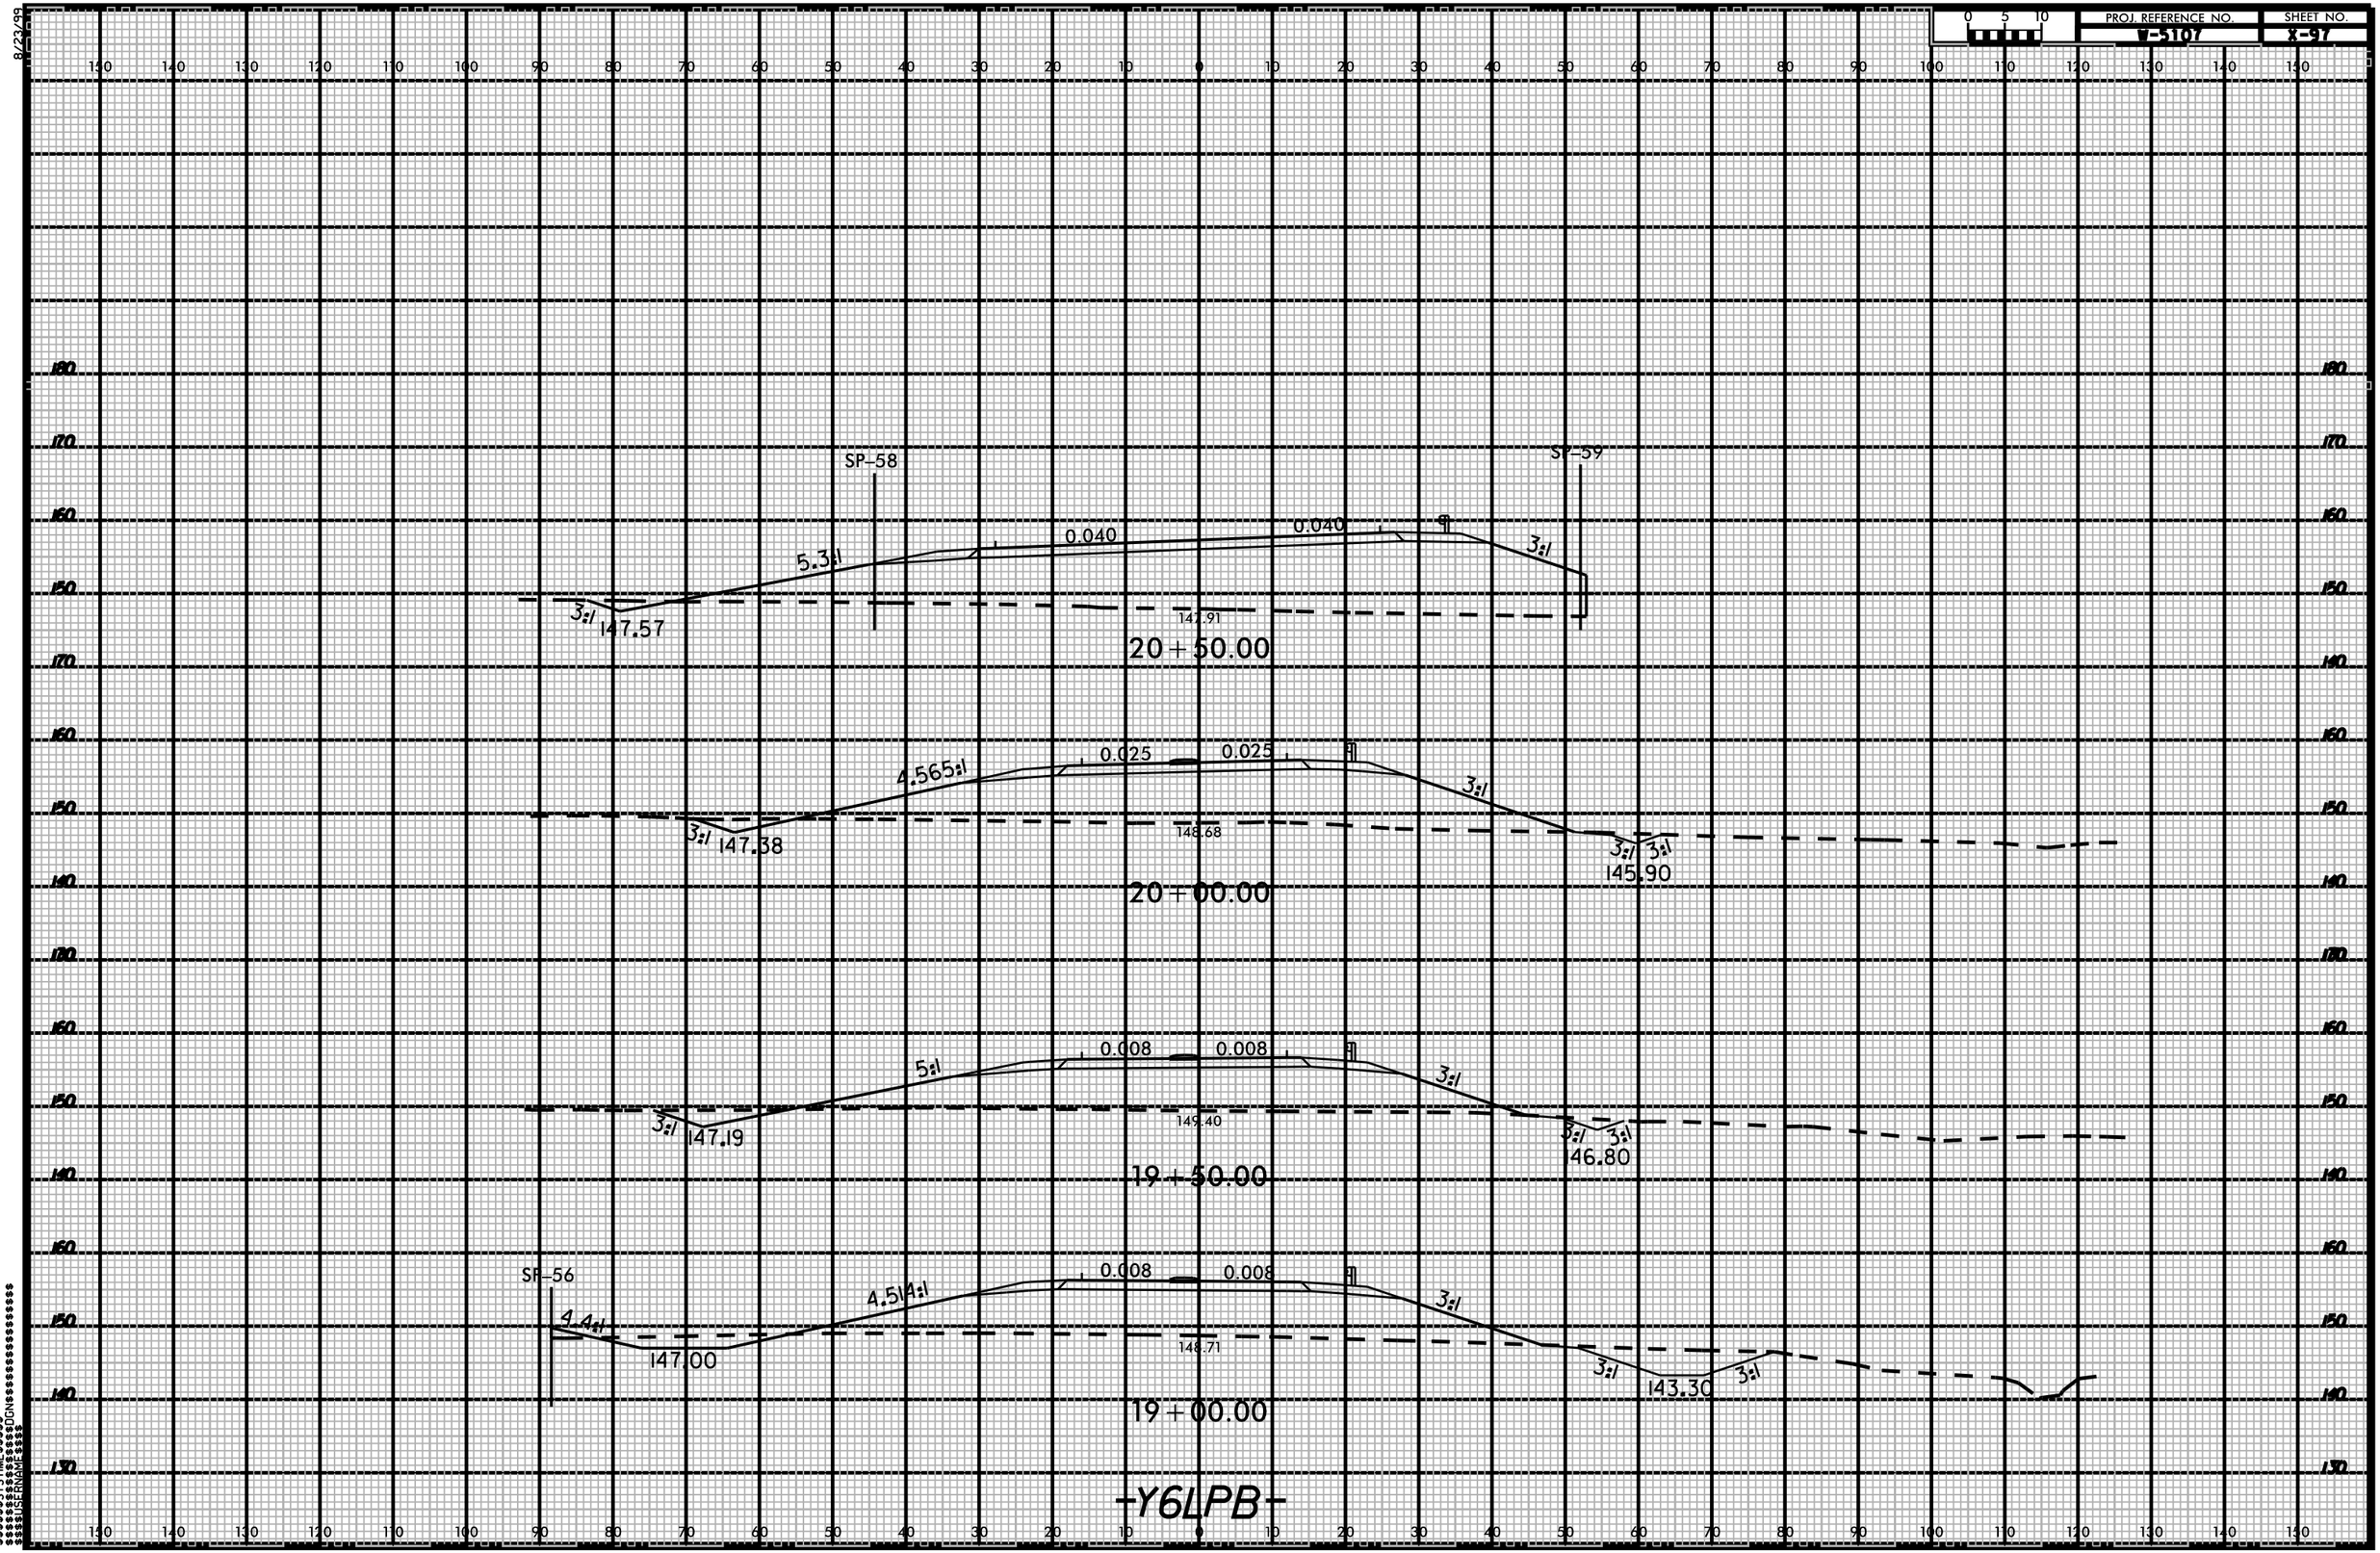

$$$$$$SYSTIME$$$$$$
$$$$$$$$$$$$$$$$$$DGN$$$$$$$$$$$$$$$$$$$$
$$$$USERNAME$$$$