8/23/99

PROJ. REFERENCE NO.	SHEET NO.
W-5107	X-11

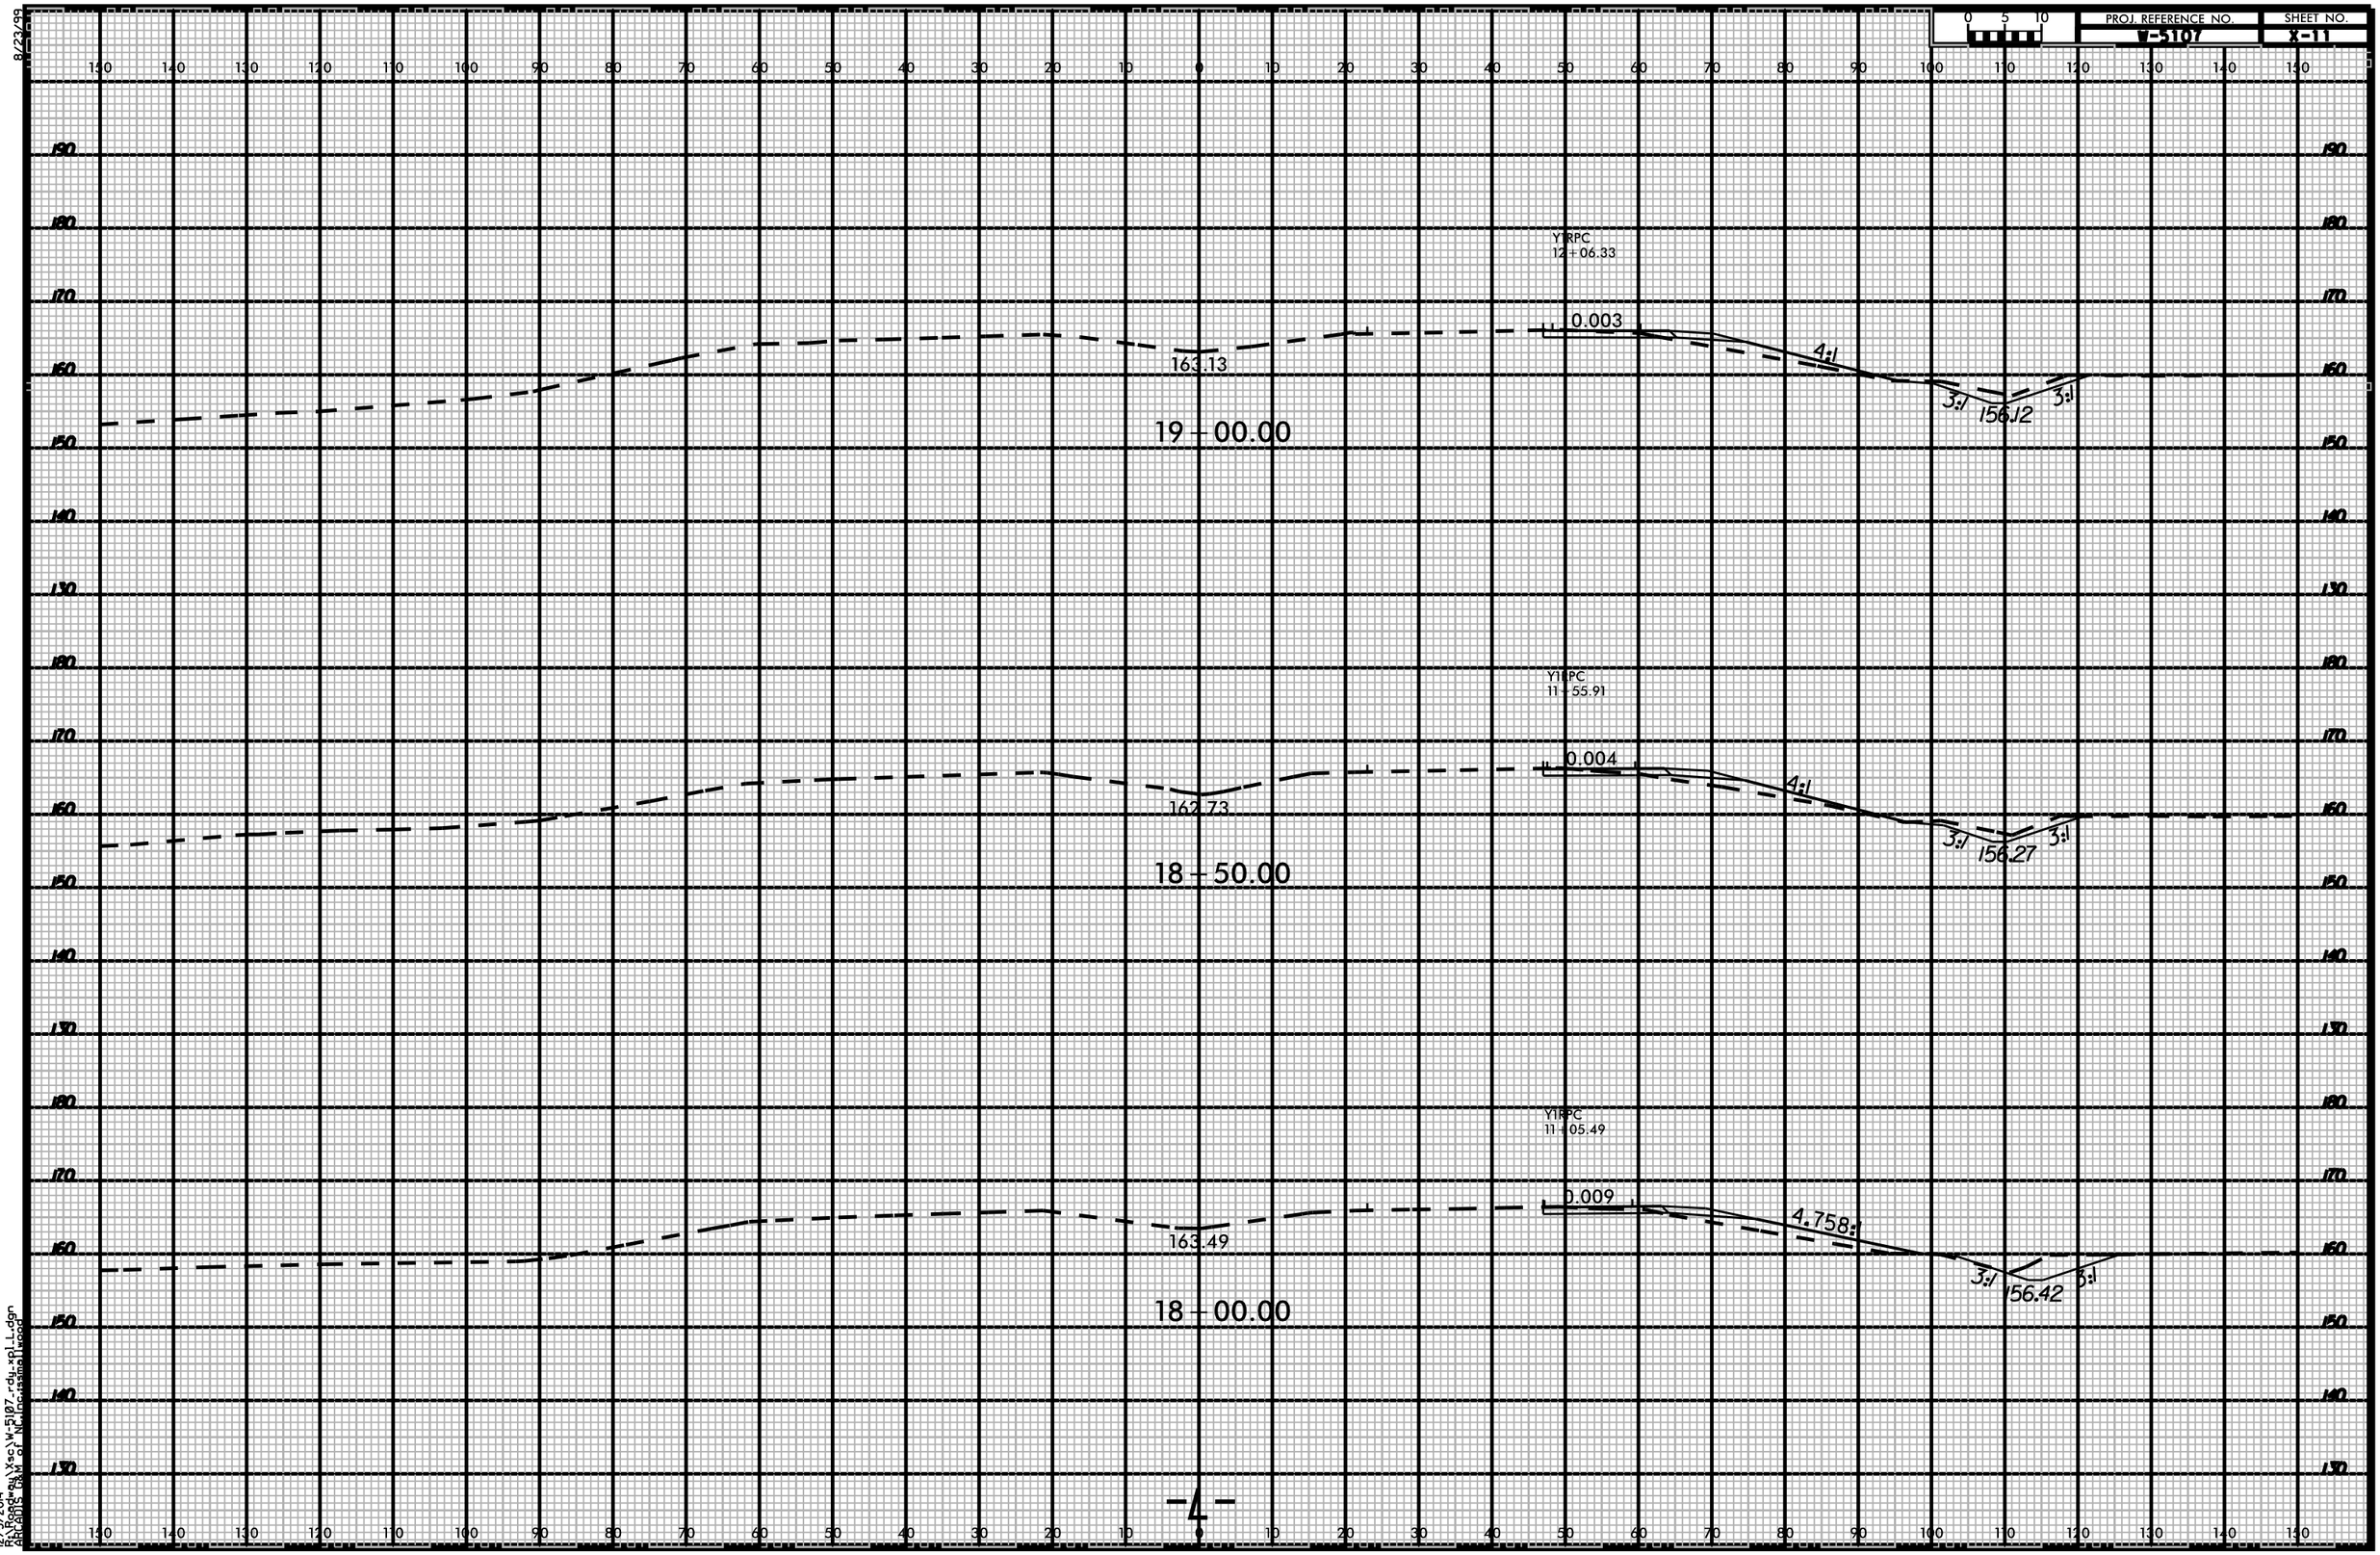

12/5/2014
R:\Road\au\Xsc\W-5107_rdu_xpl_L.dgn
ARCADIS G&M of NC,Inc\smallwood