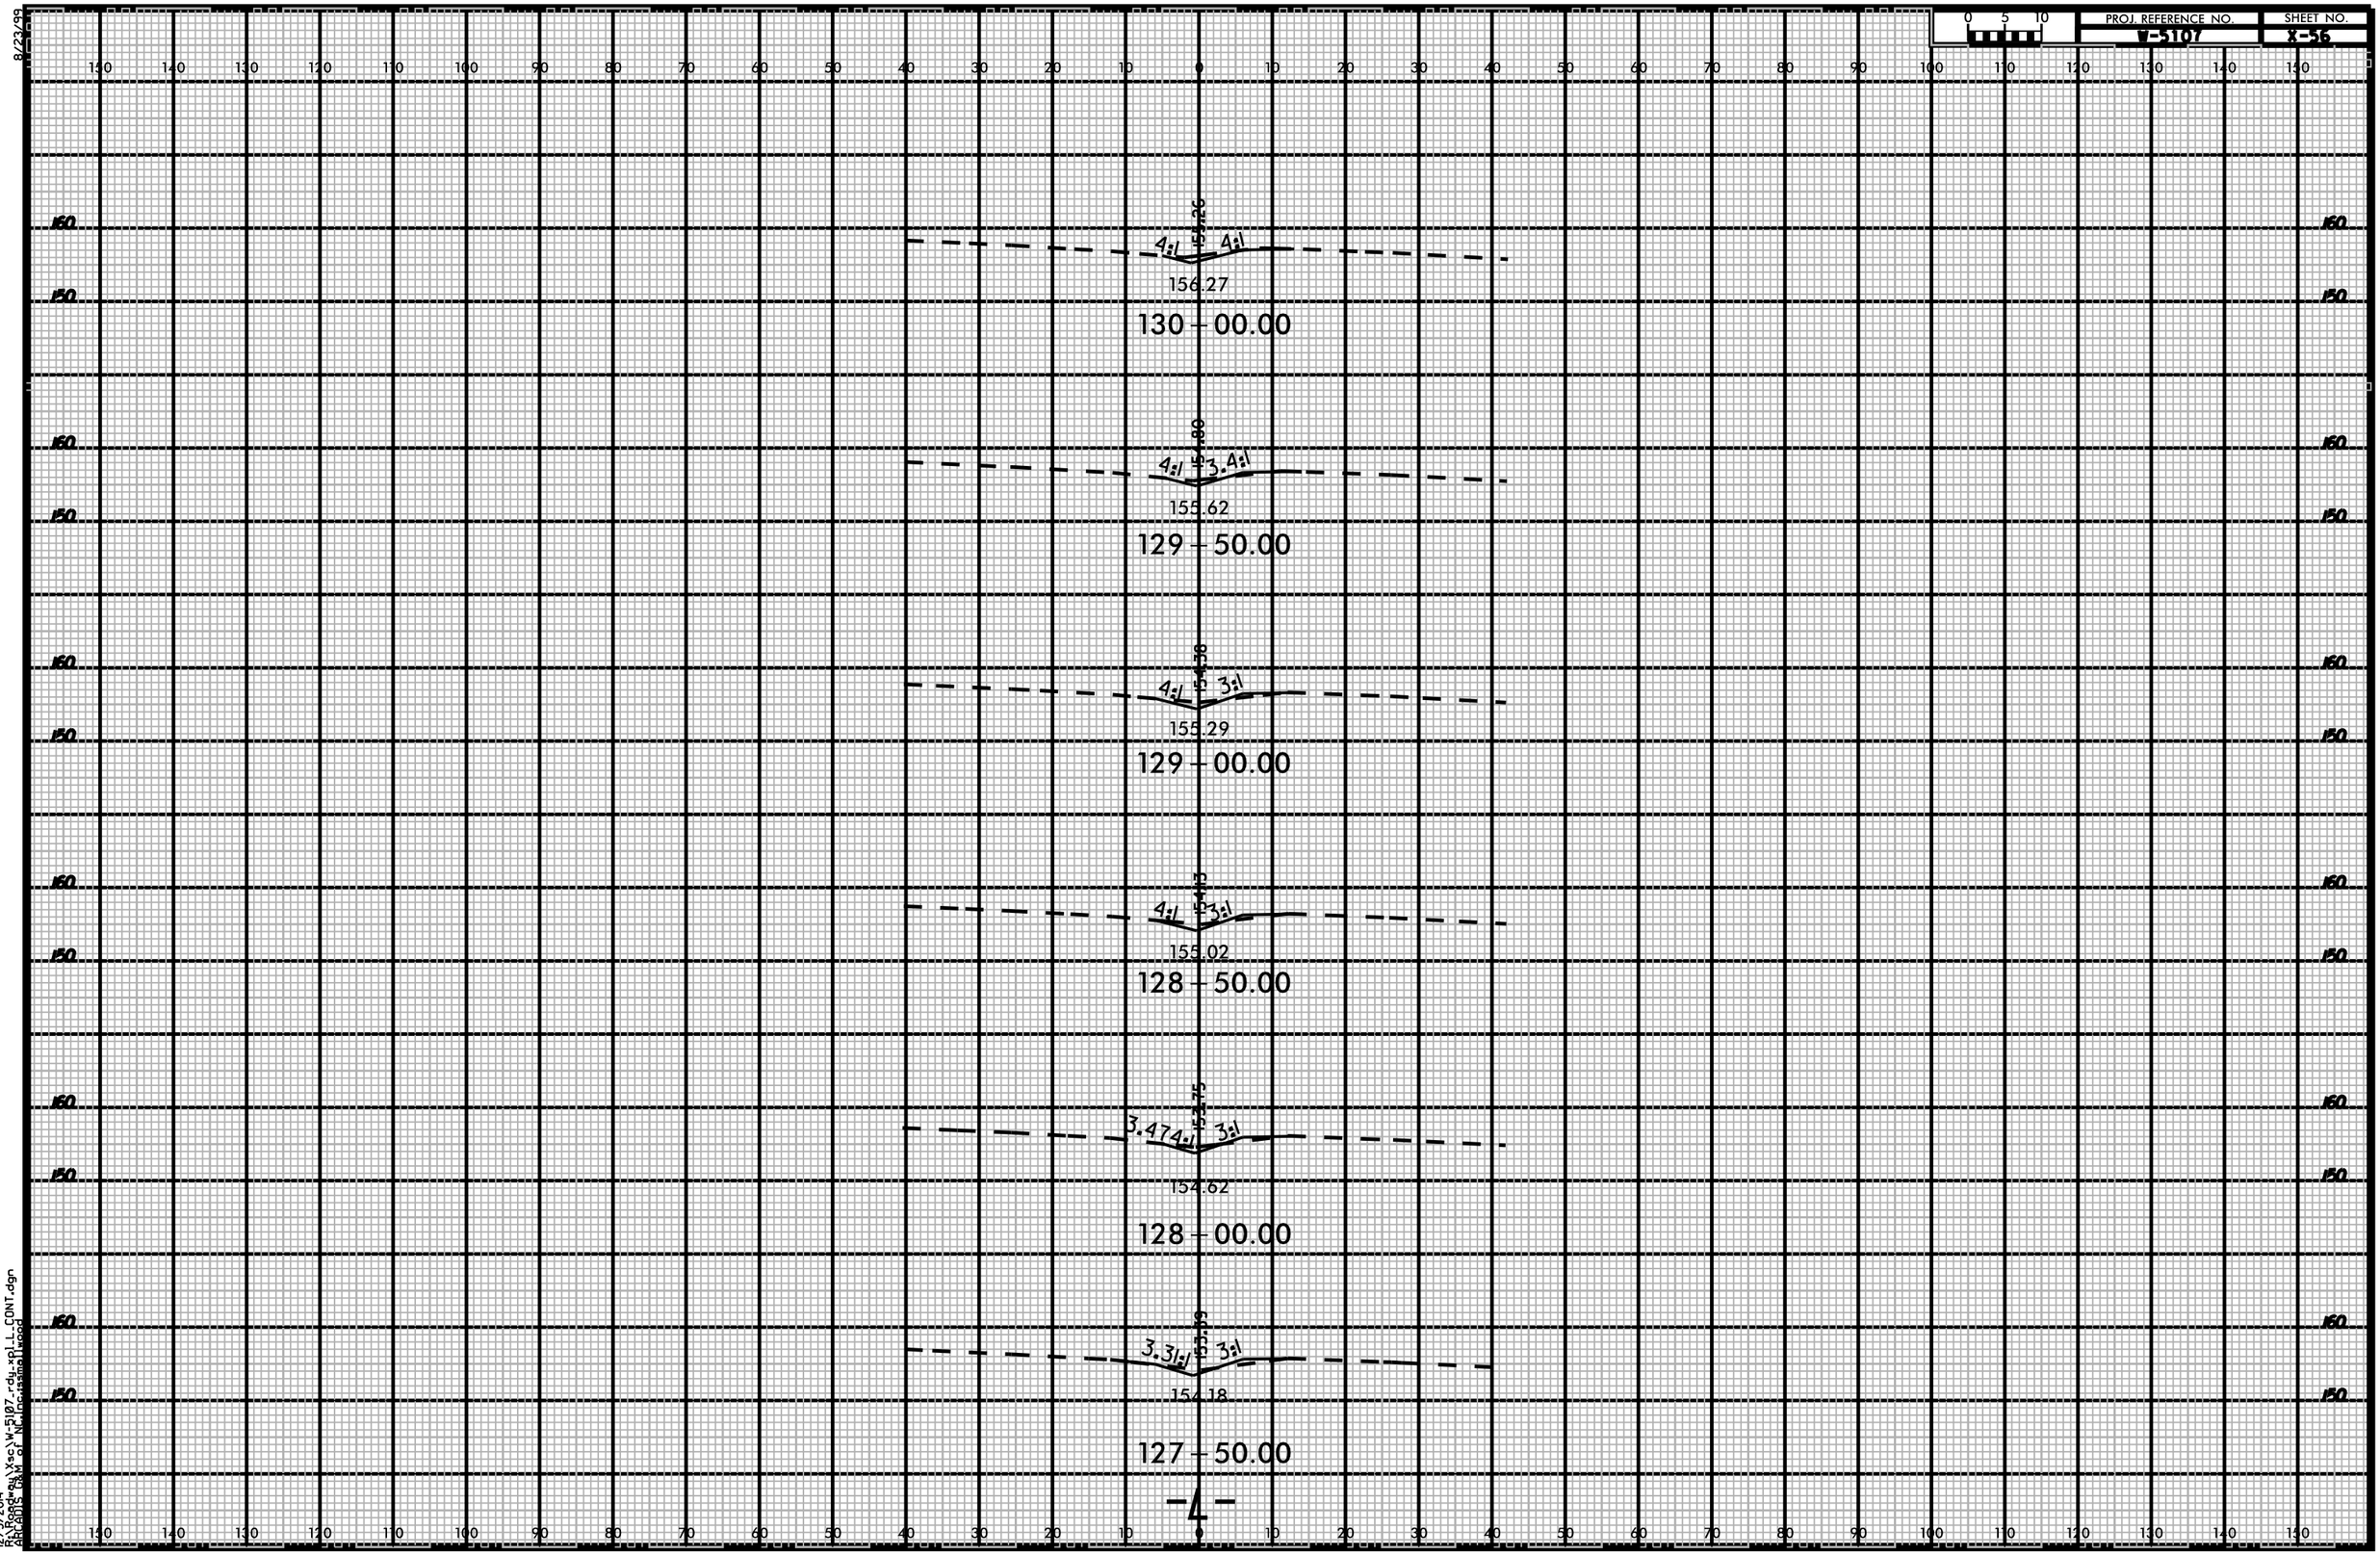

8/23/99
12/5/2014
R:\Roadway\Proj\B-5107_rdy_xpl_L_CONT.dgn
ARCADIS G&M of NC\jcrissman\jwood