8/23/99

PROJ. REFERENCE NO.	SHEET NO.
W-5107	X-29

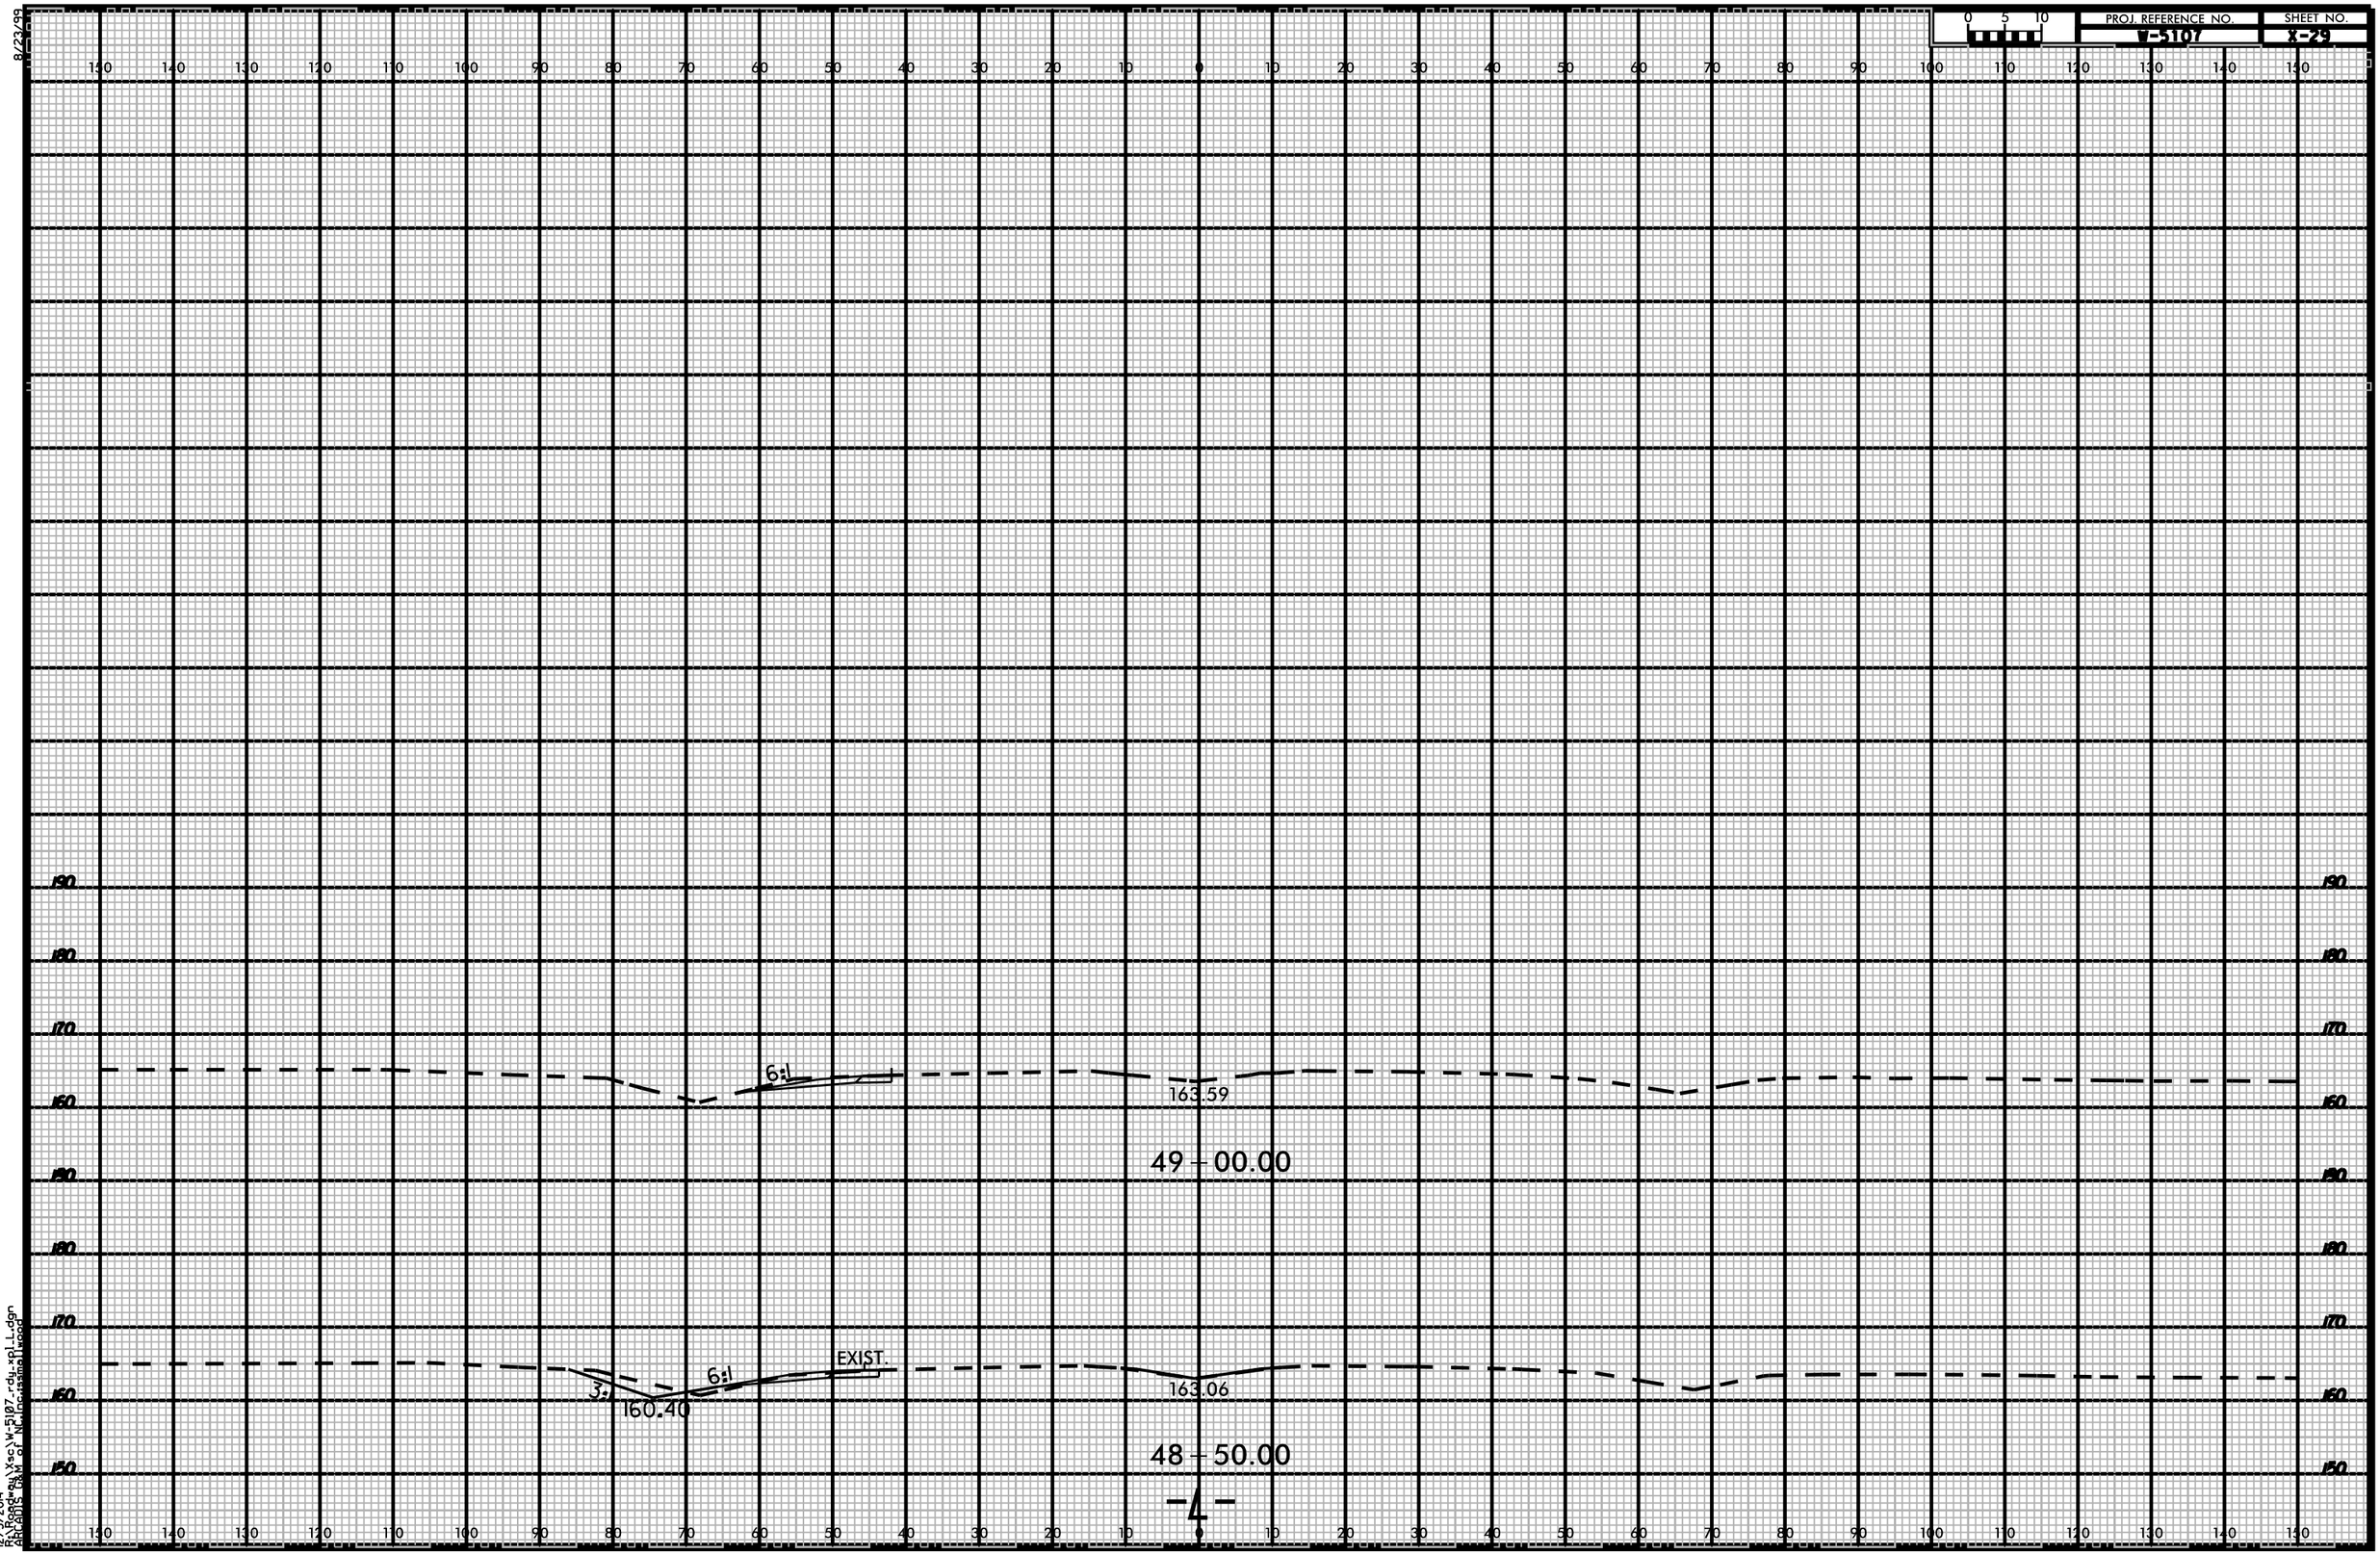

12/5/2014
R:\Roadway\Xsec\W-5107_rdy_xpl_L.dgn
ARCADIS G&M of NC, Incorporated\wood