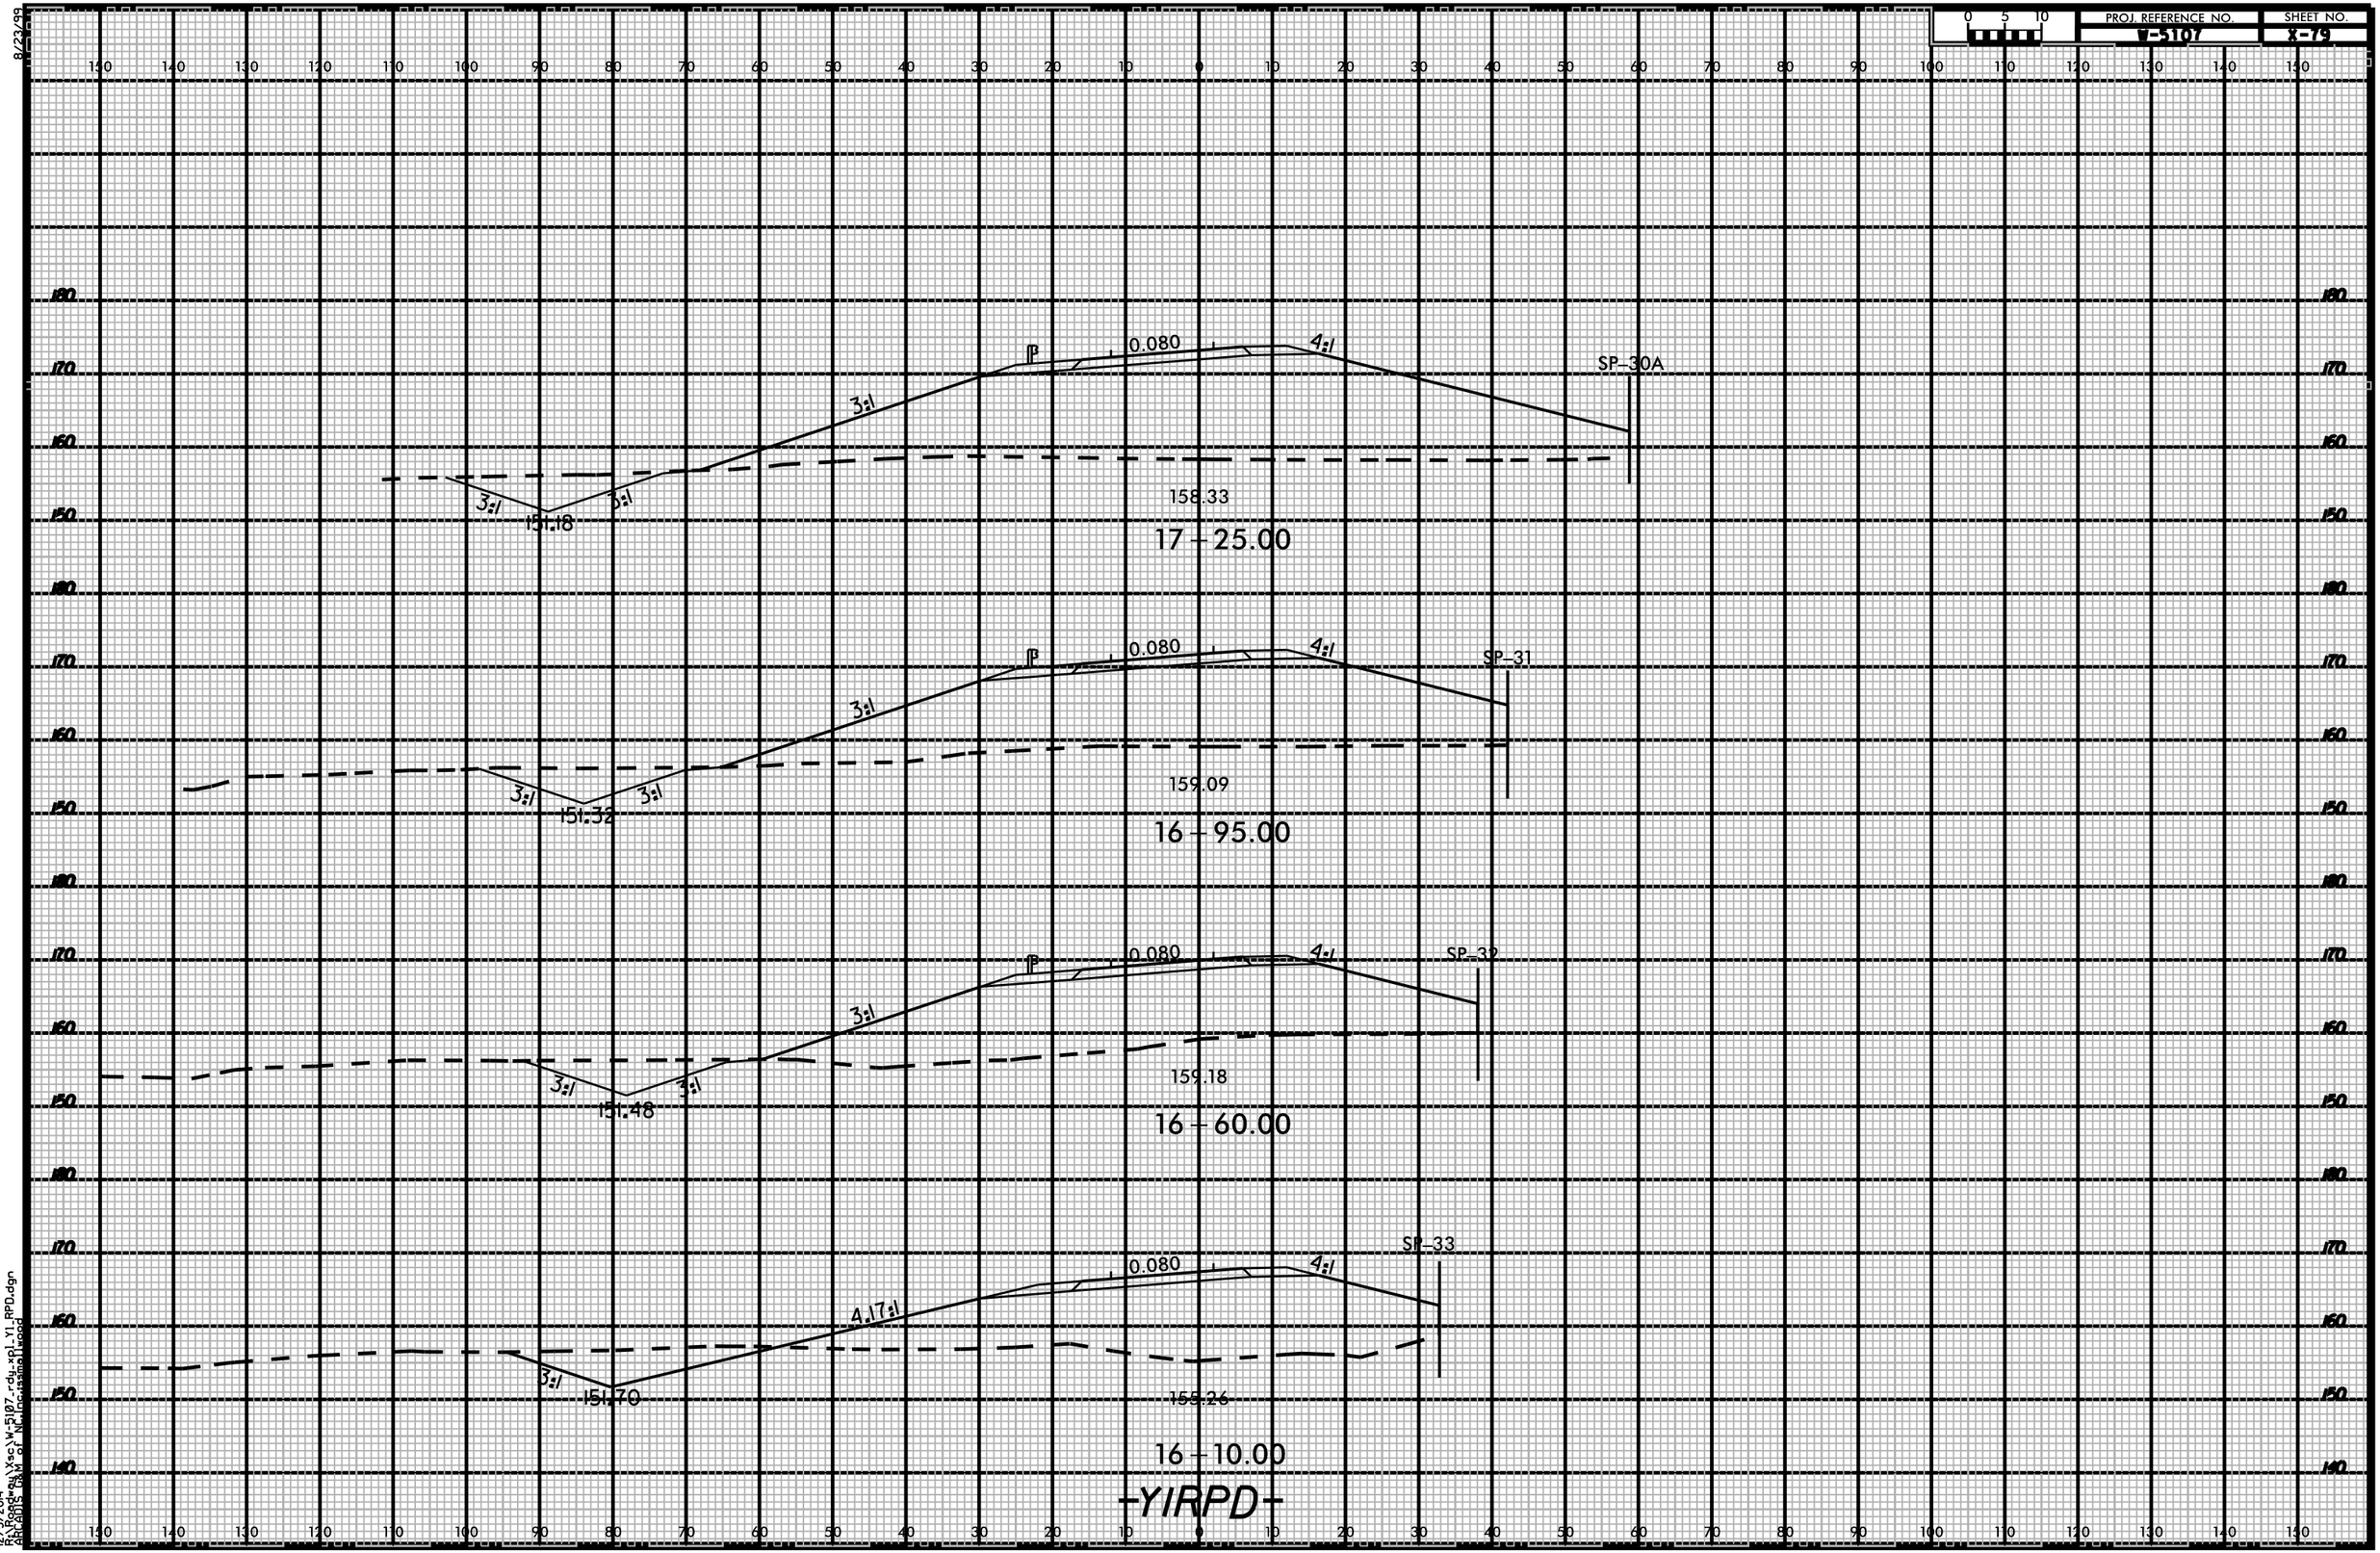
PROJ. REFERENCE NO.
V-5107
SHEET NO.
X-79
0 5 10
SP-30A
0.080
4:1
3:1
3:1
3:1
151.18
158.33
17 + 25.00
SP-31
0.080
4:1
3:1
3:1
3:1
151.32
159.09
16 + 95.00
SP-32
0.080
4:1
3:1
3:1
3:1
151.48
159.18
16 + 60.00
SP-33
0.080
4:1
4.17:1
3:1
151.70
158.26
16 + 10.00
-YIRPD-
8/23/99
12/5/2014
R:\Road\Mu\Xsc\V-5107-rdu-xpl-V1-RPD.dgn
ARCADIS G&M of NC Inc.asmallwood