8/23/99

PROJ. REFERENCE NO.	SHEET NO.
V-5107	X-112

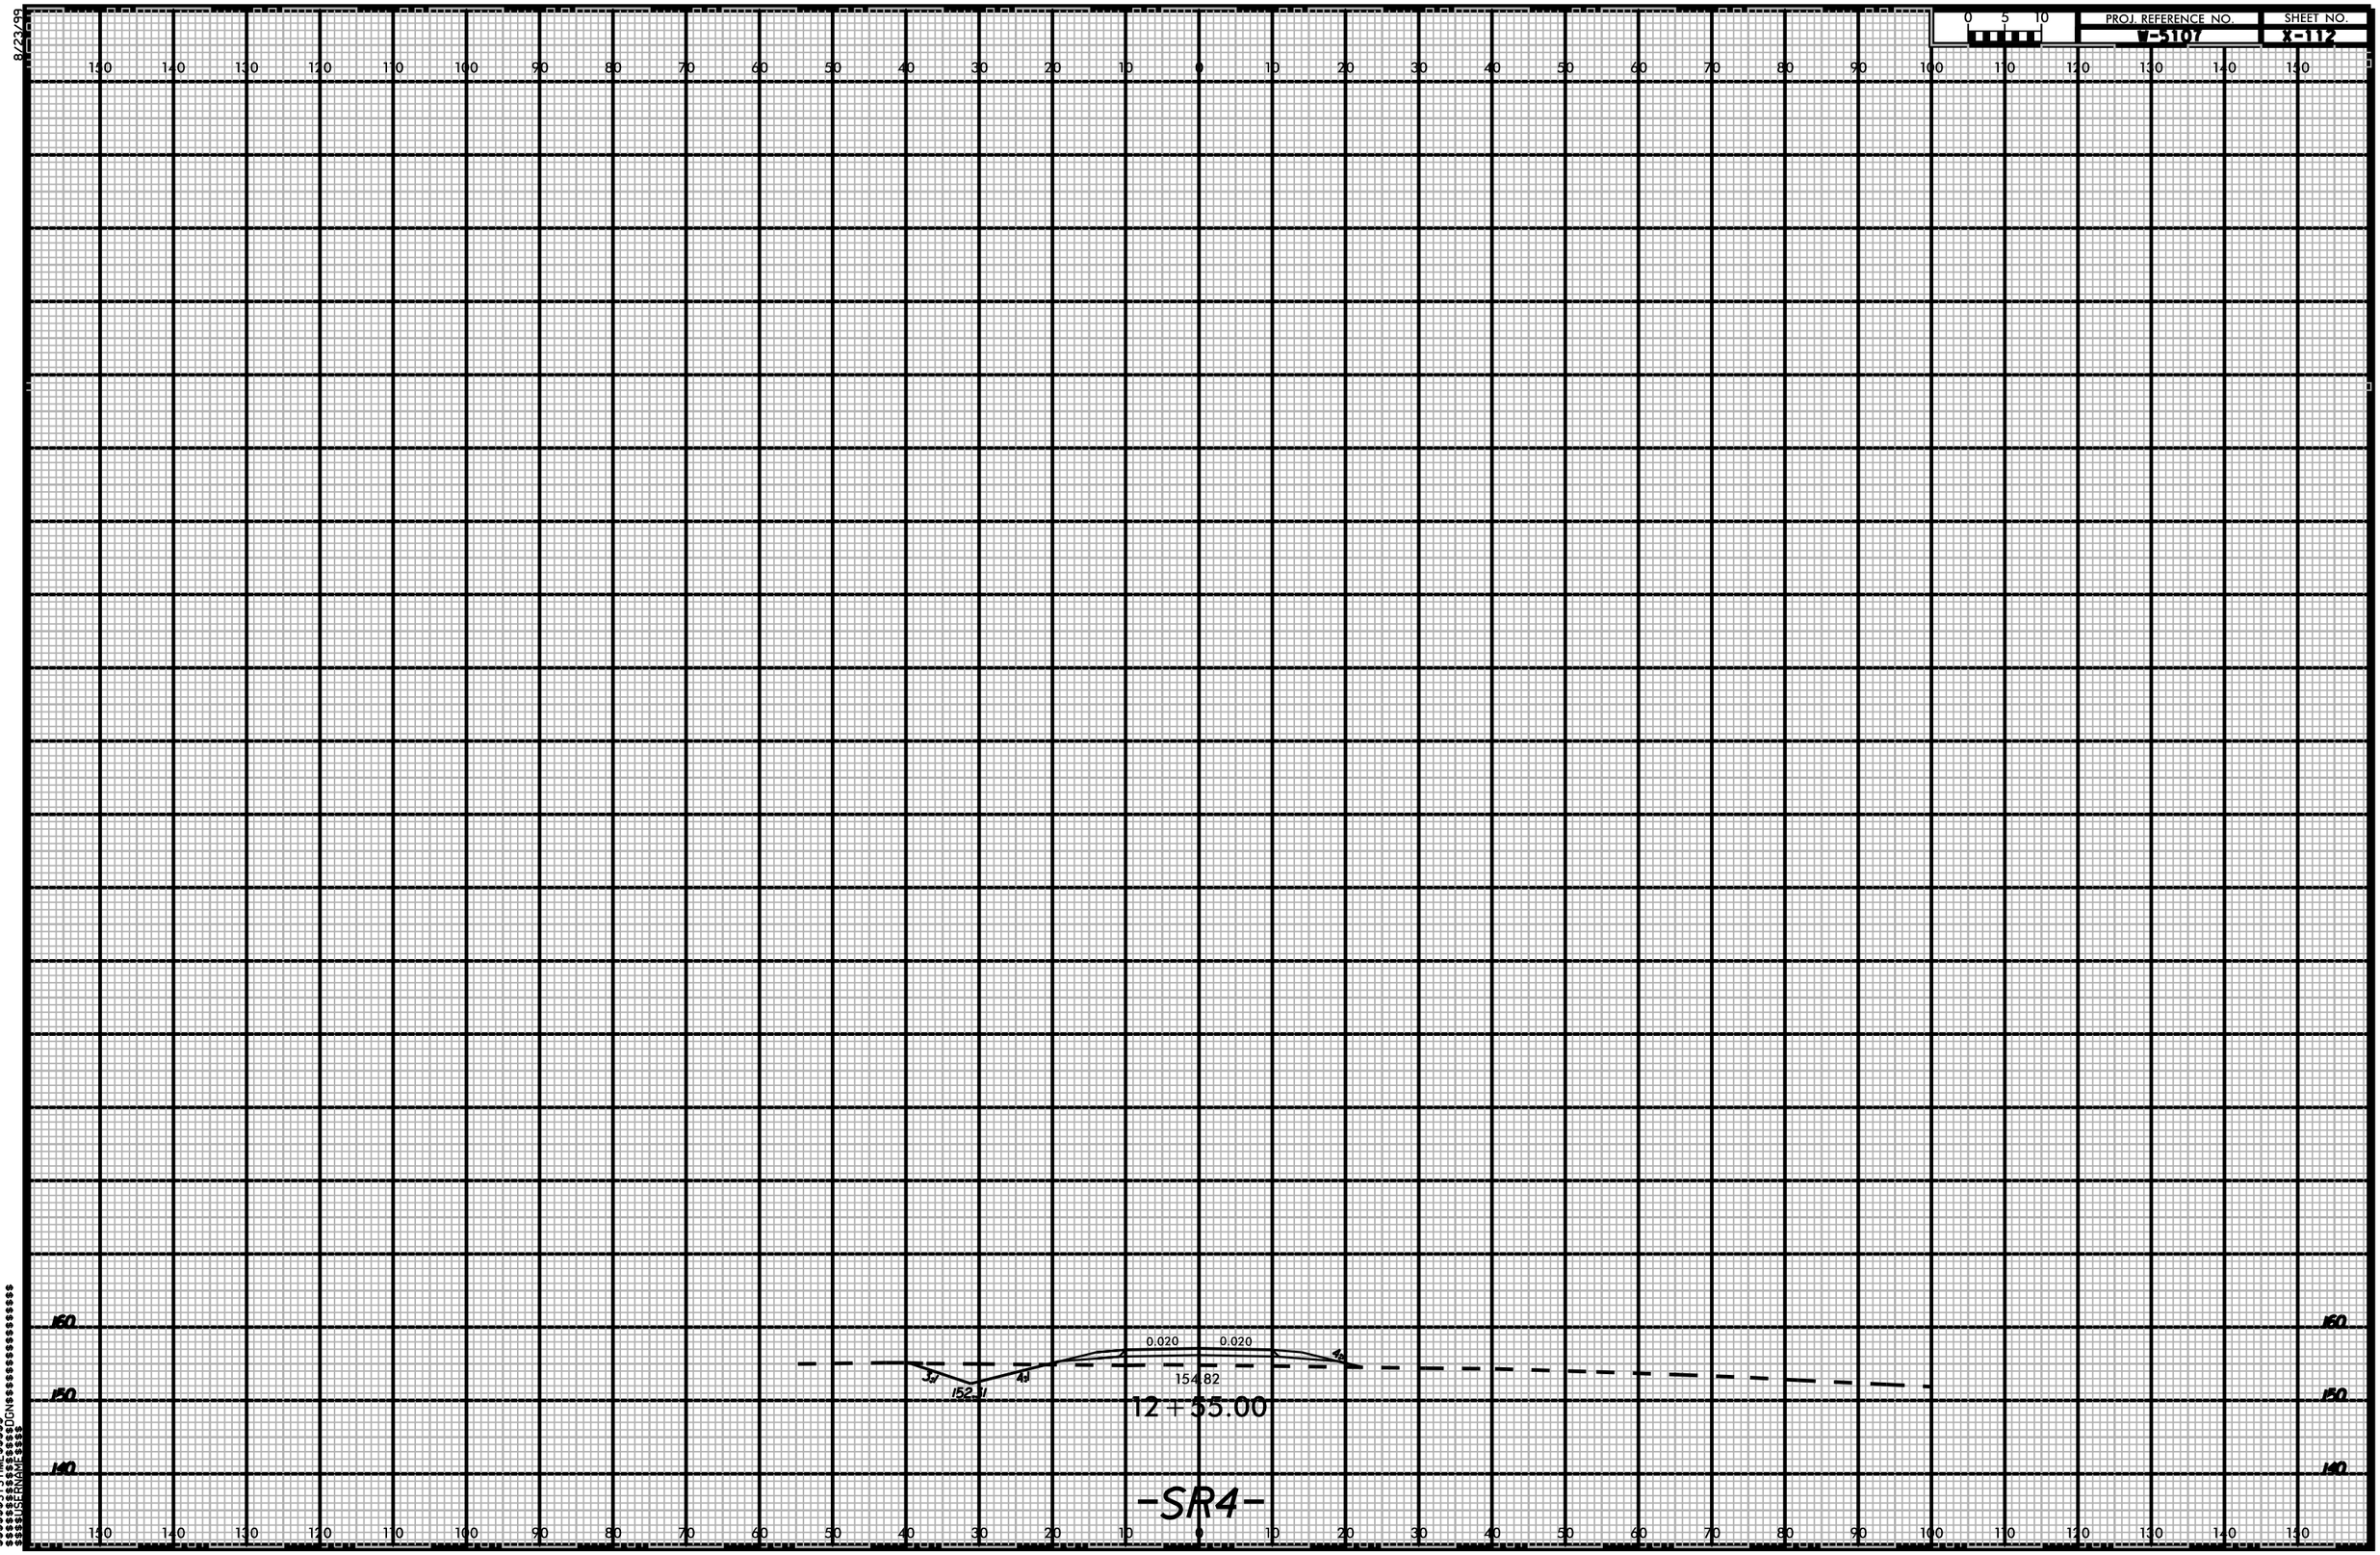

$$$$$$SYSTIME$$$$$$
$$$$$$$$$$$$$$$$$$DGN$$$$$$$$$$$$$$$$$$$$
$$$$USERNAME$$$$