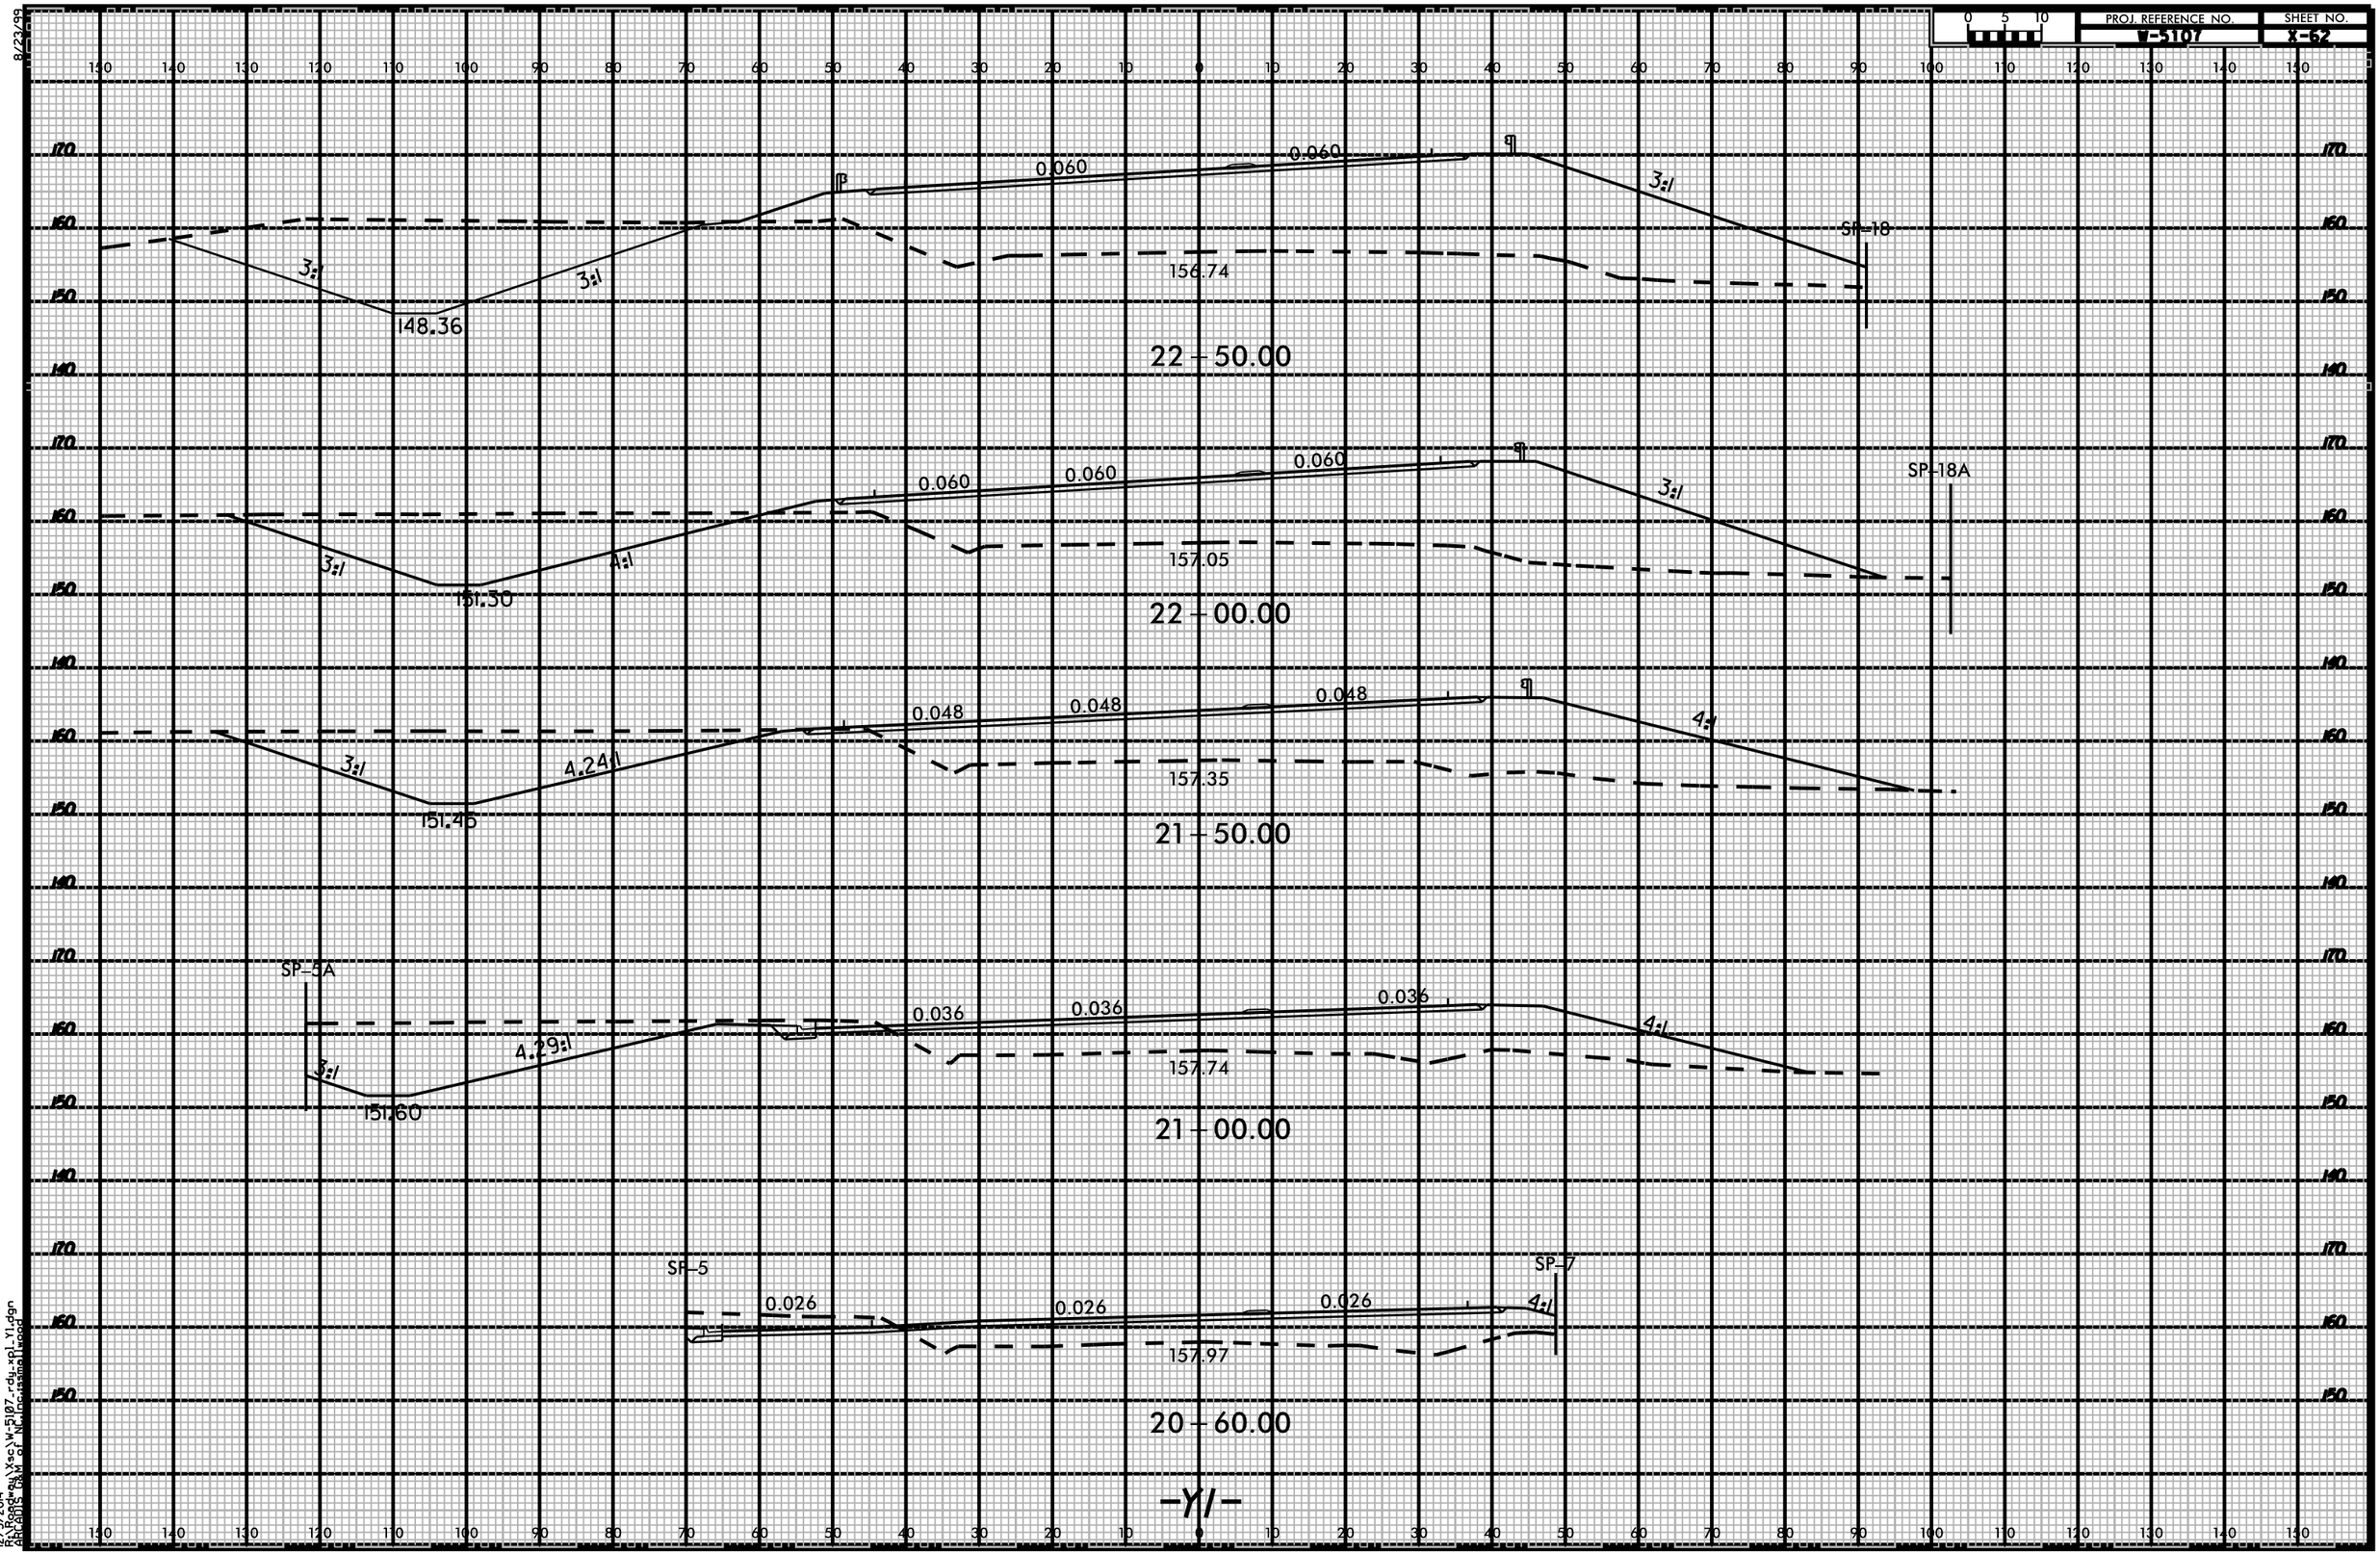
PROJ. REFERENCE NO.
W-5107
SHEET NO.
X-62
0 5 10
8/23/99
0.060
0.060
3:1
3:1
148.36
156.74
SP-18
22 + 50.00
0.060
0.060
0.060
3:1
3:1
4:1
151.30
157.05
SP-18A
22 + 00.00
0.048
0.048
0.048
3:1
4.24:1
4:1
151.46
157.35
21 + 50.00
SP-5A
0.036
0.036
0.036
3:1
4.29:1
4:1
151.60
157.74
21 + 00.00
SP-5
SP-7
0.026
0.026
0.026
4:1
157.97
20 + 60.00
-Y1-
12/5/2004
R:\Roadway\Misc\W-5107-rdy-xpl-Y1.dgn
ARCADIS BMI of NC Inc-tasmallwood