8/23/99

0 5 10	PROJ. REFERENCE NO.	SHEET NO.
	B-5107	X-1

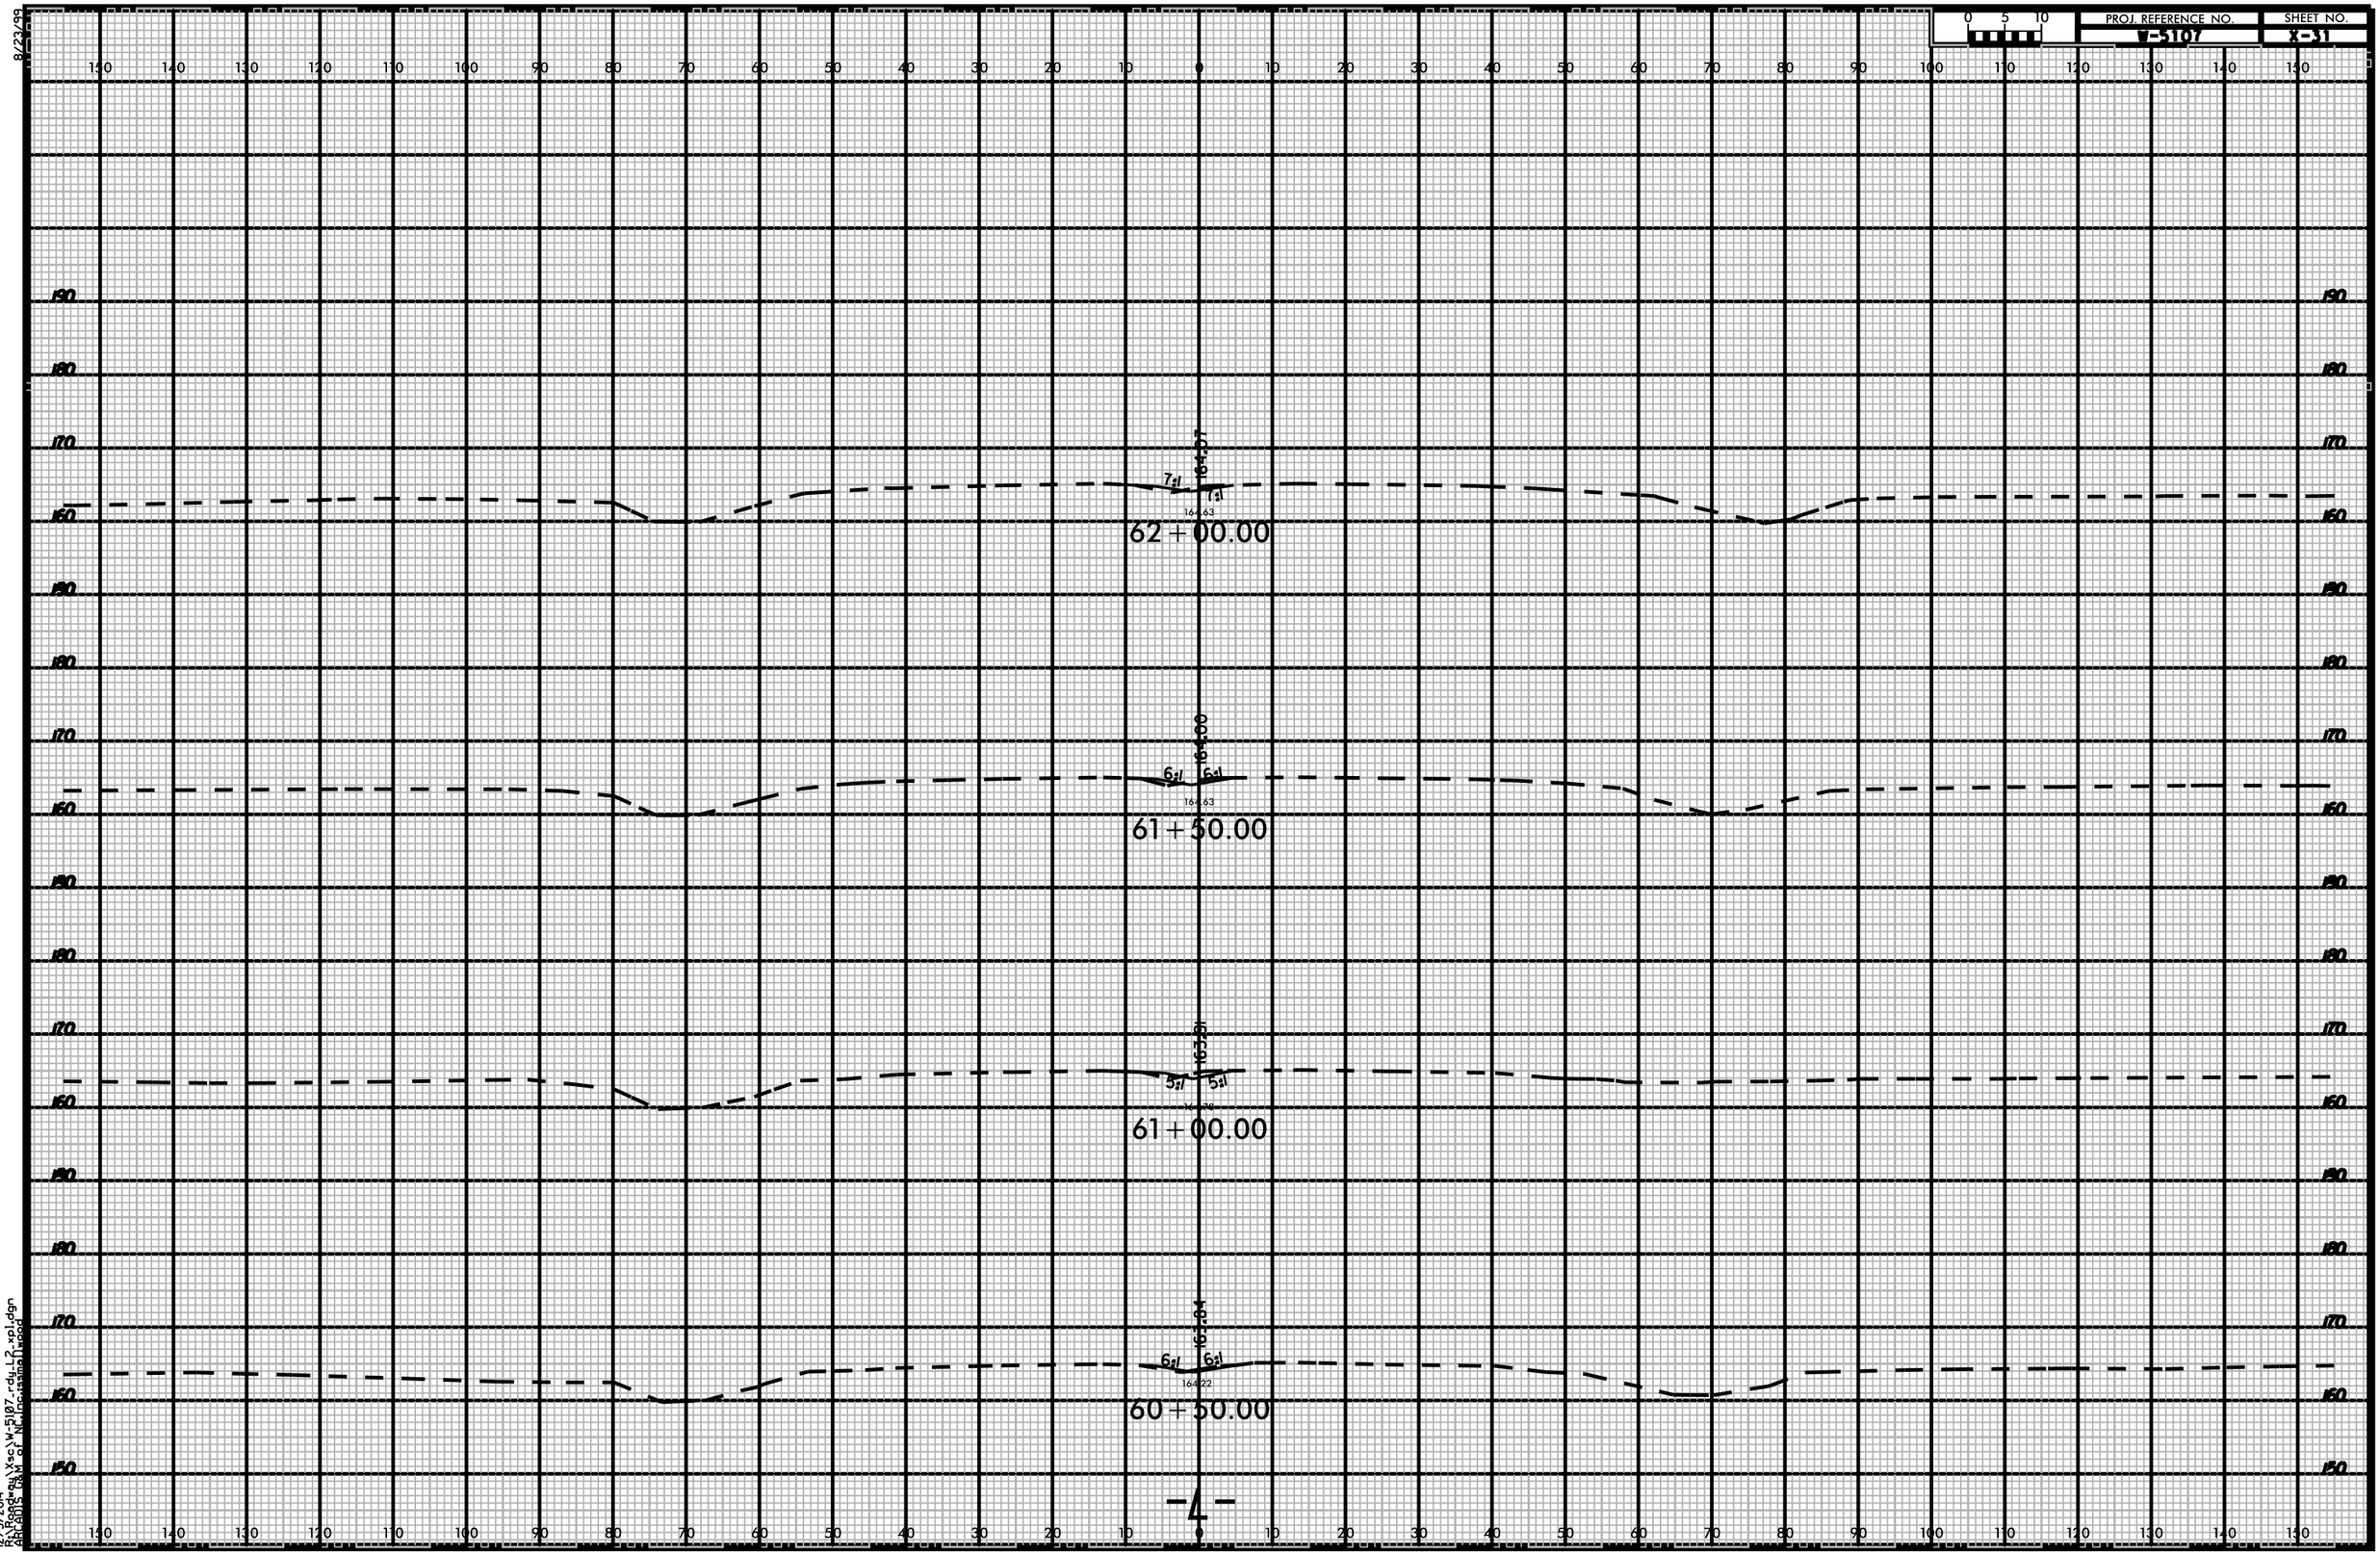

-4-

12/5/2014
R:\Roadway\Sec\W-5107_rdy_L2_xpl.dgn
ARCADIS G&M of NC,Inc\smallwood