8/23/99

0 5 10	PROJ. REFERENCE NO.	SHEET NO.
	V-5107	X-118

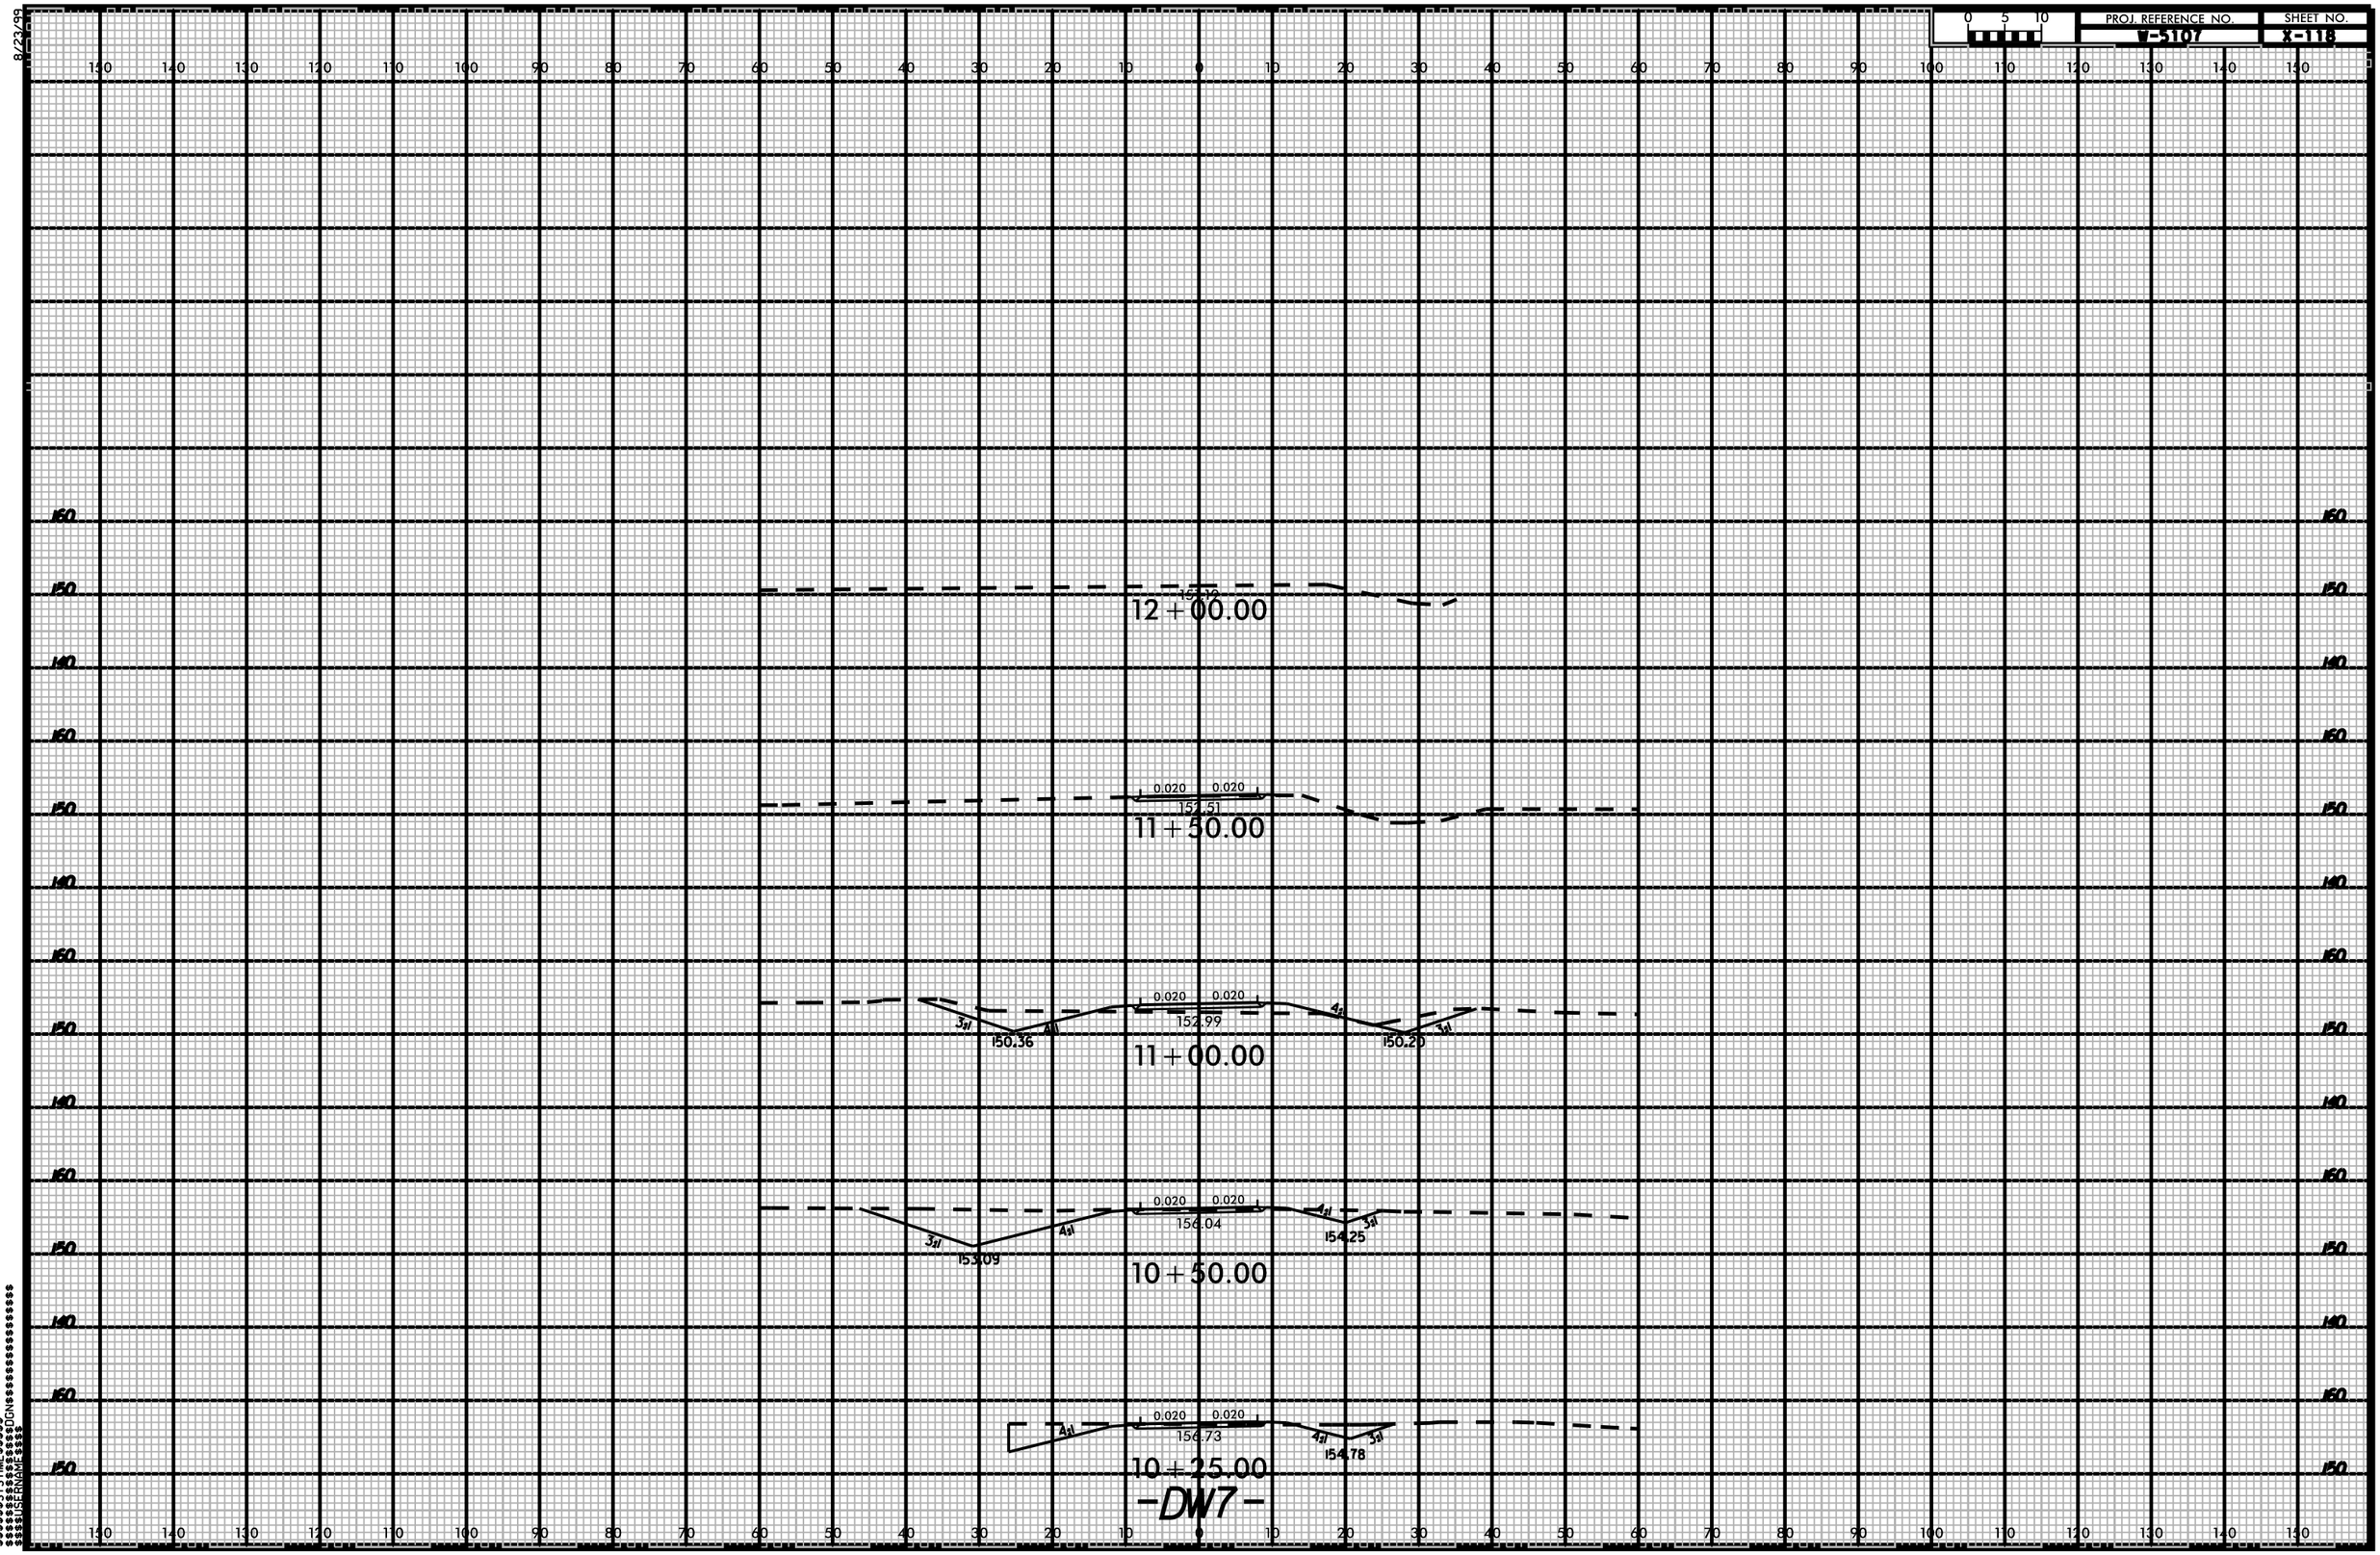

$$$$$$SYSTIME$$$$$$
$$$$$$$$$$$$$$$$$$$$DGN$$$$$$$$$$$$$$$$$$$$
$$$$USERNAME$$$$