8/23/99

PROJ. REFERENCE NO.	SHEET NO.
V-5107	X-81

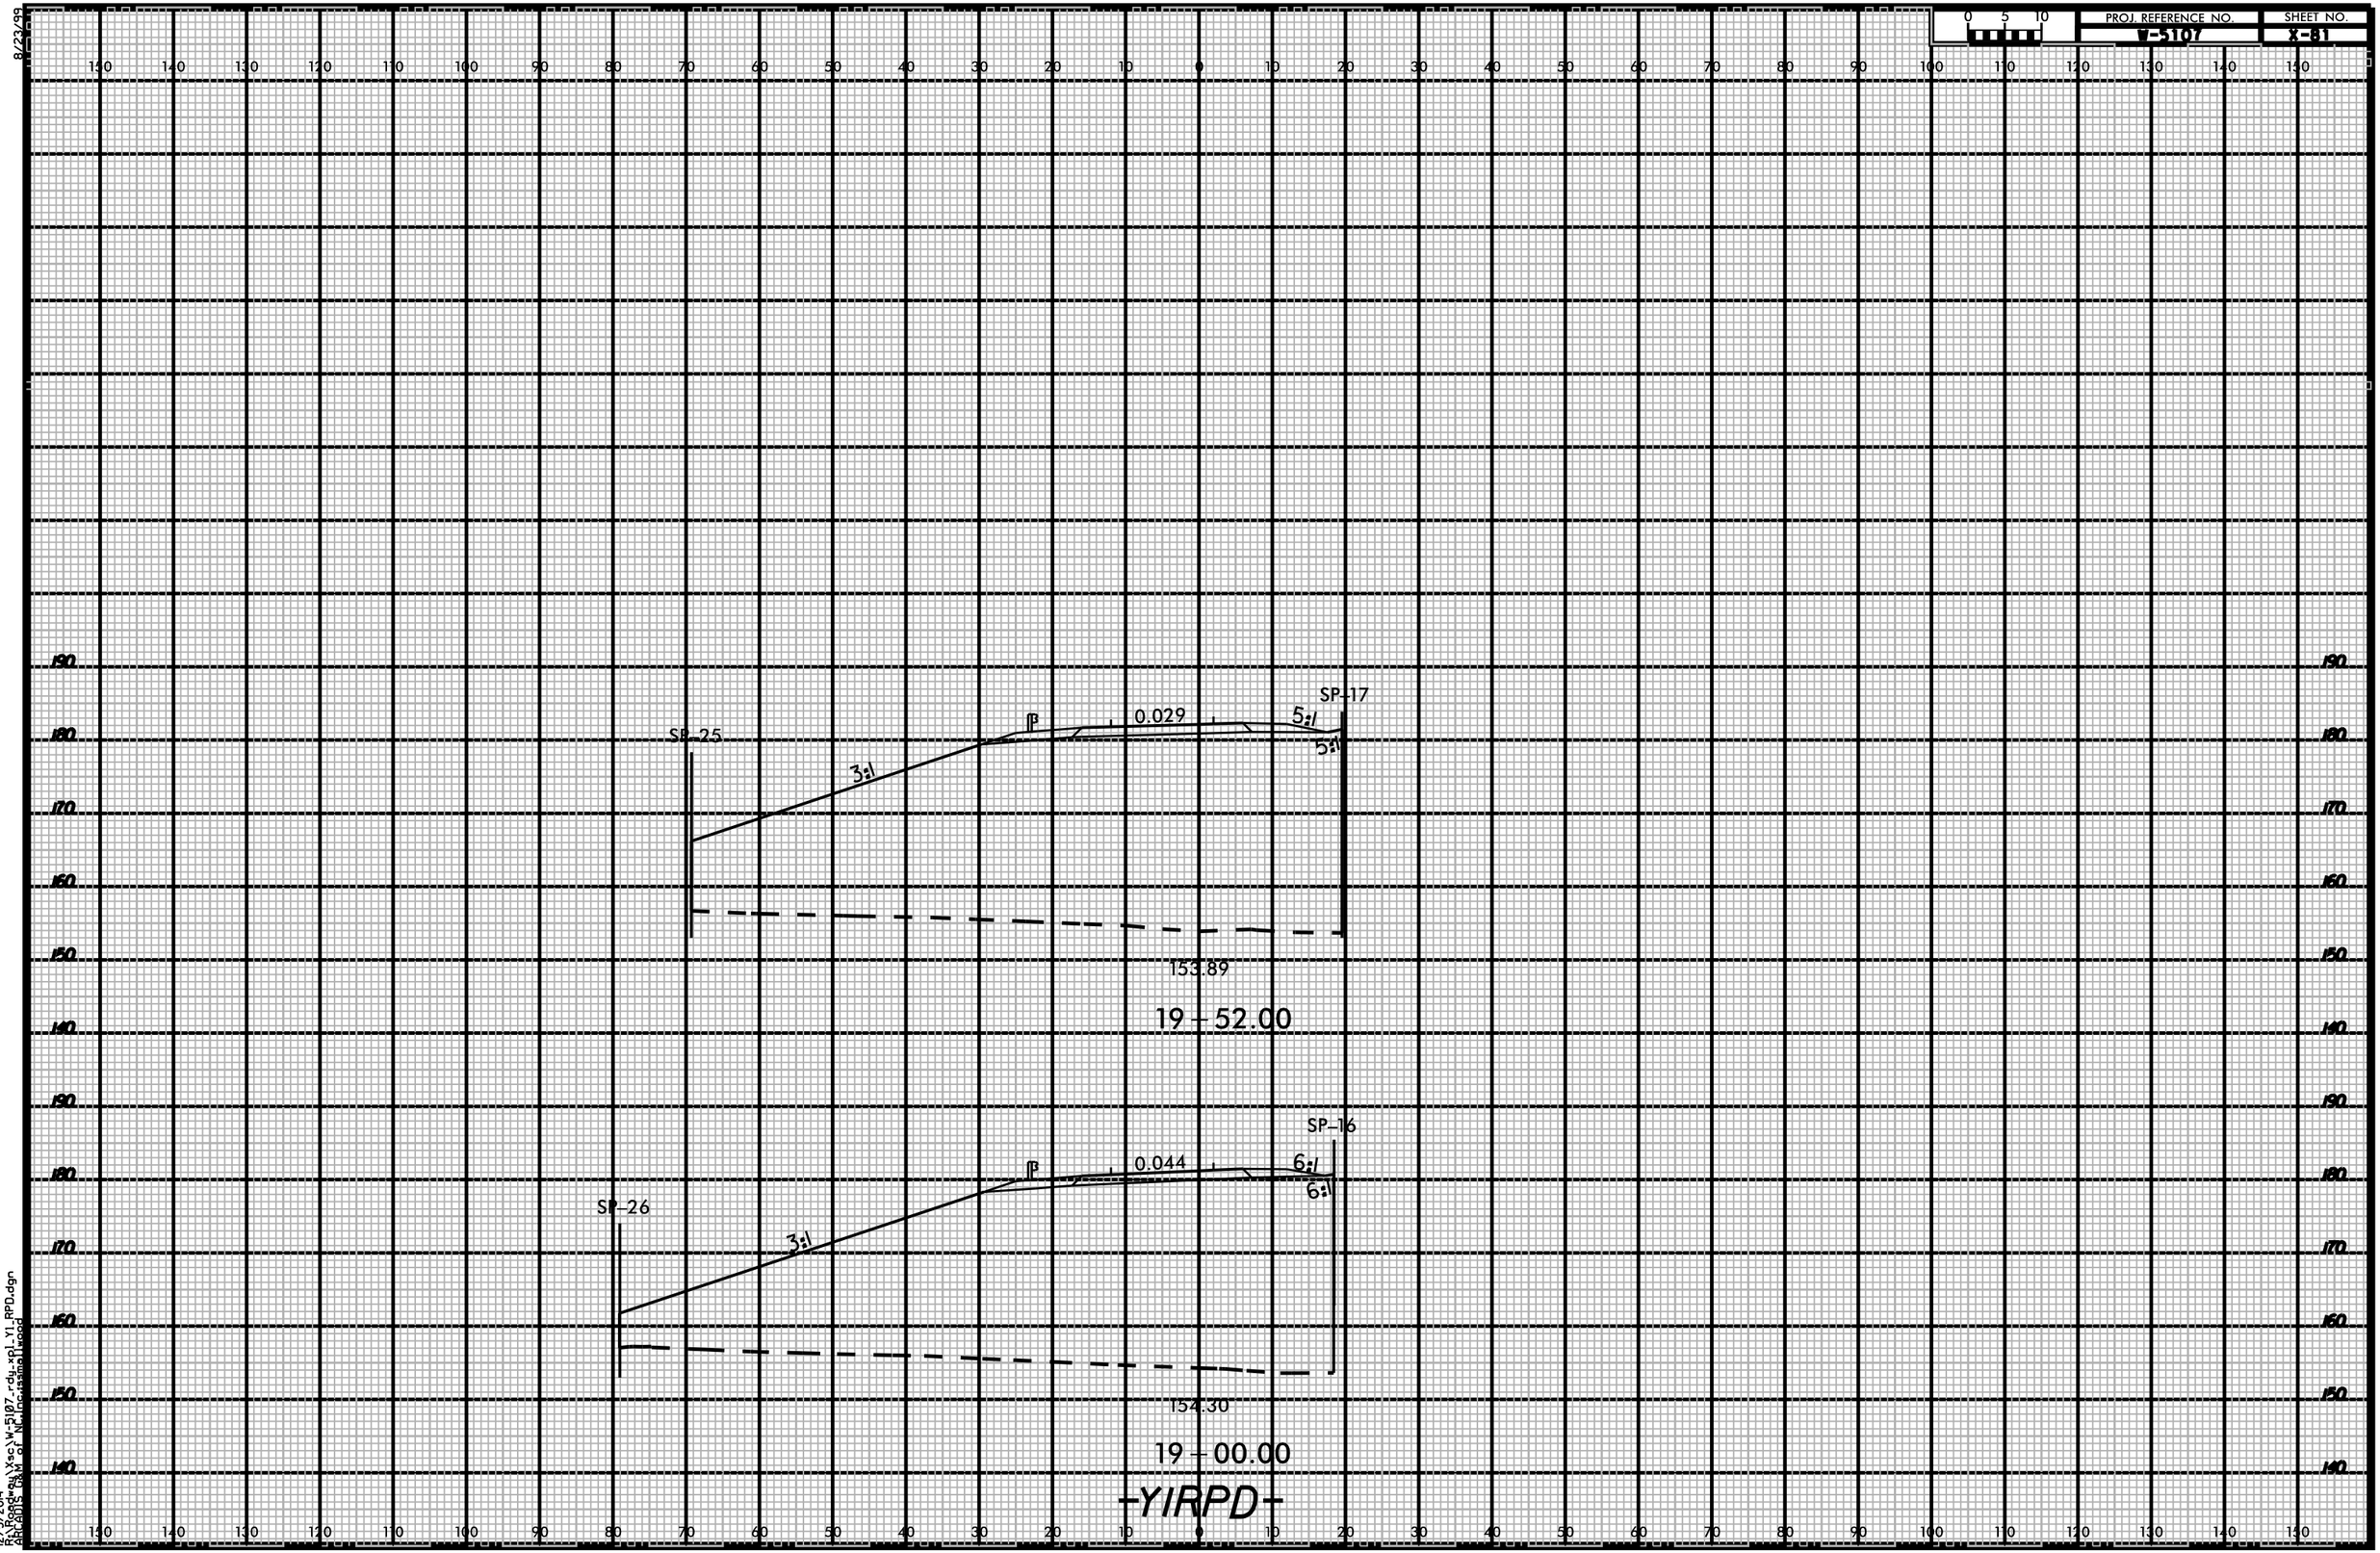

12/5/2014
R:\Roadway\Xsec\V-5107-rdy-xpl_Y1_RPD.dgn
ABCARTIS CAM of NC\jcrissman\jwood