8/23/99

0 5 10	PROJ. REFERENCE NO.	SHEET NO.
	B-5103	X-7

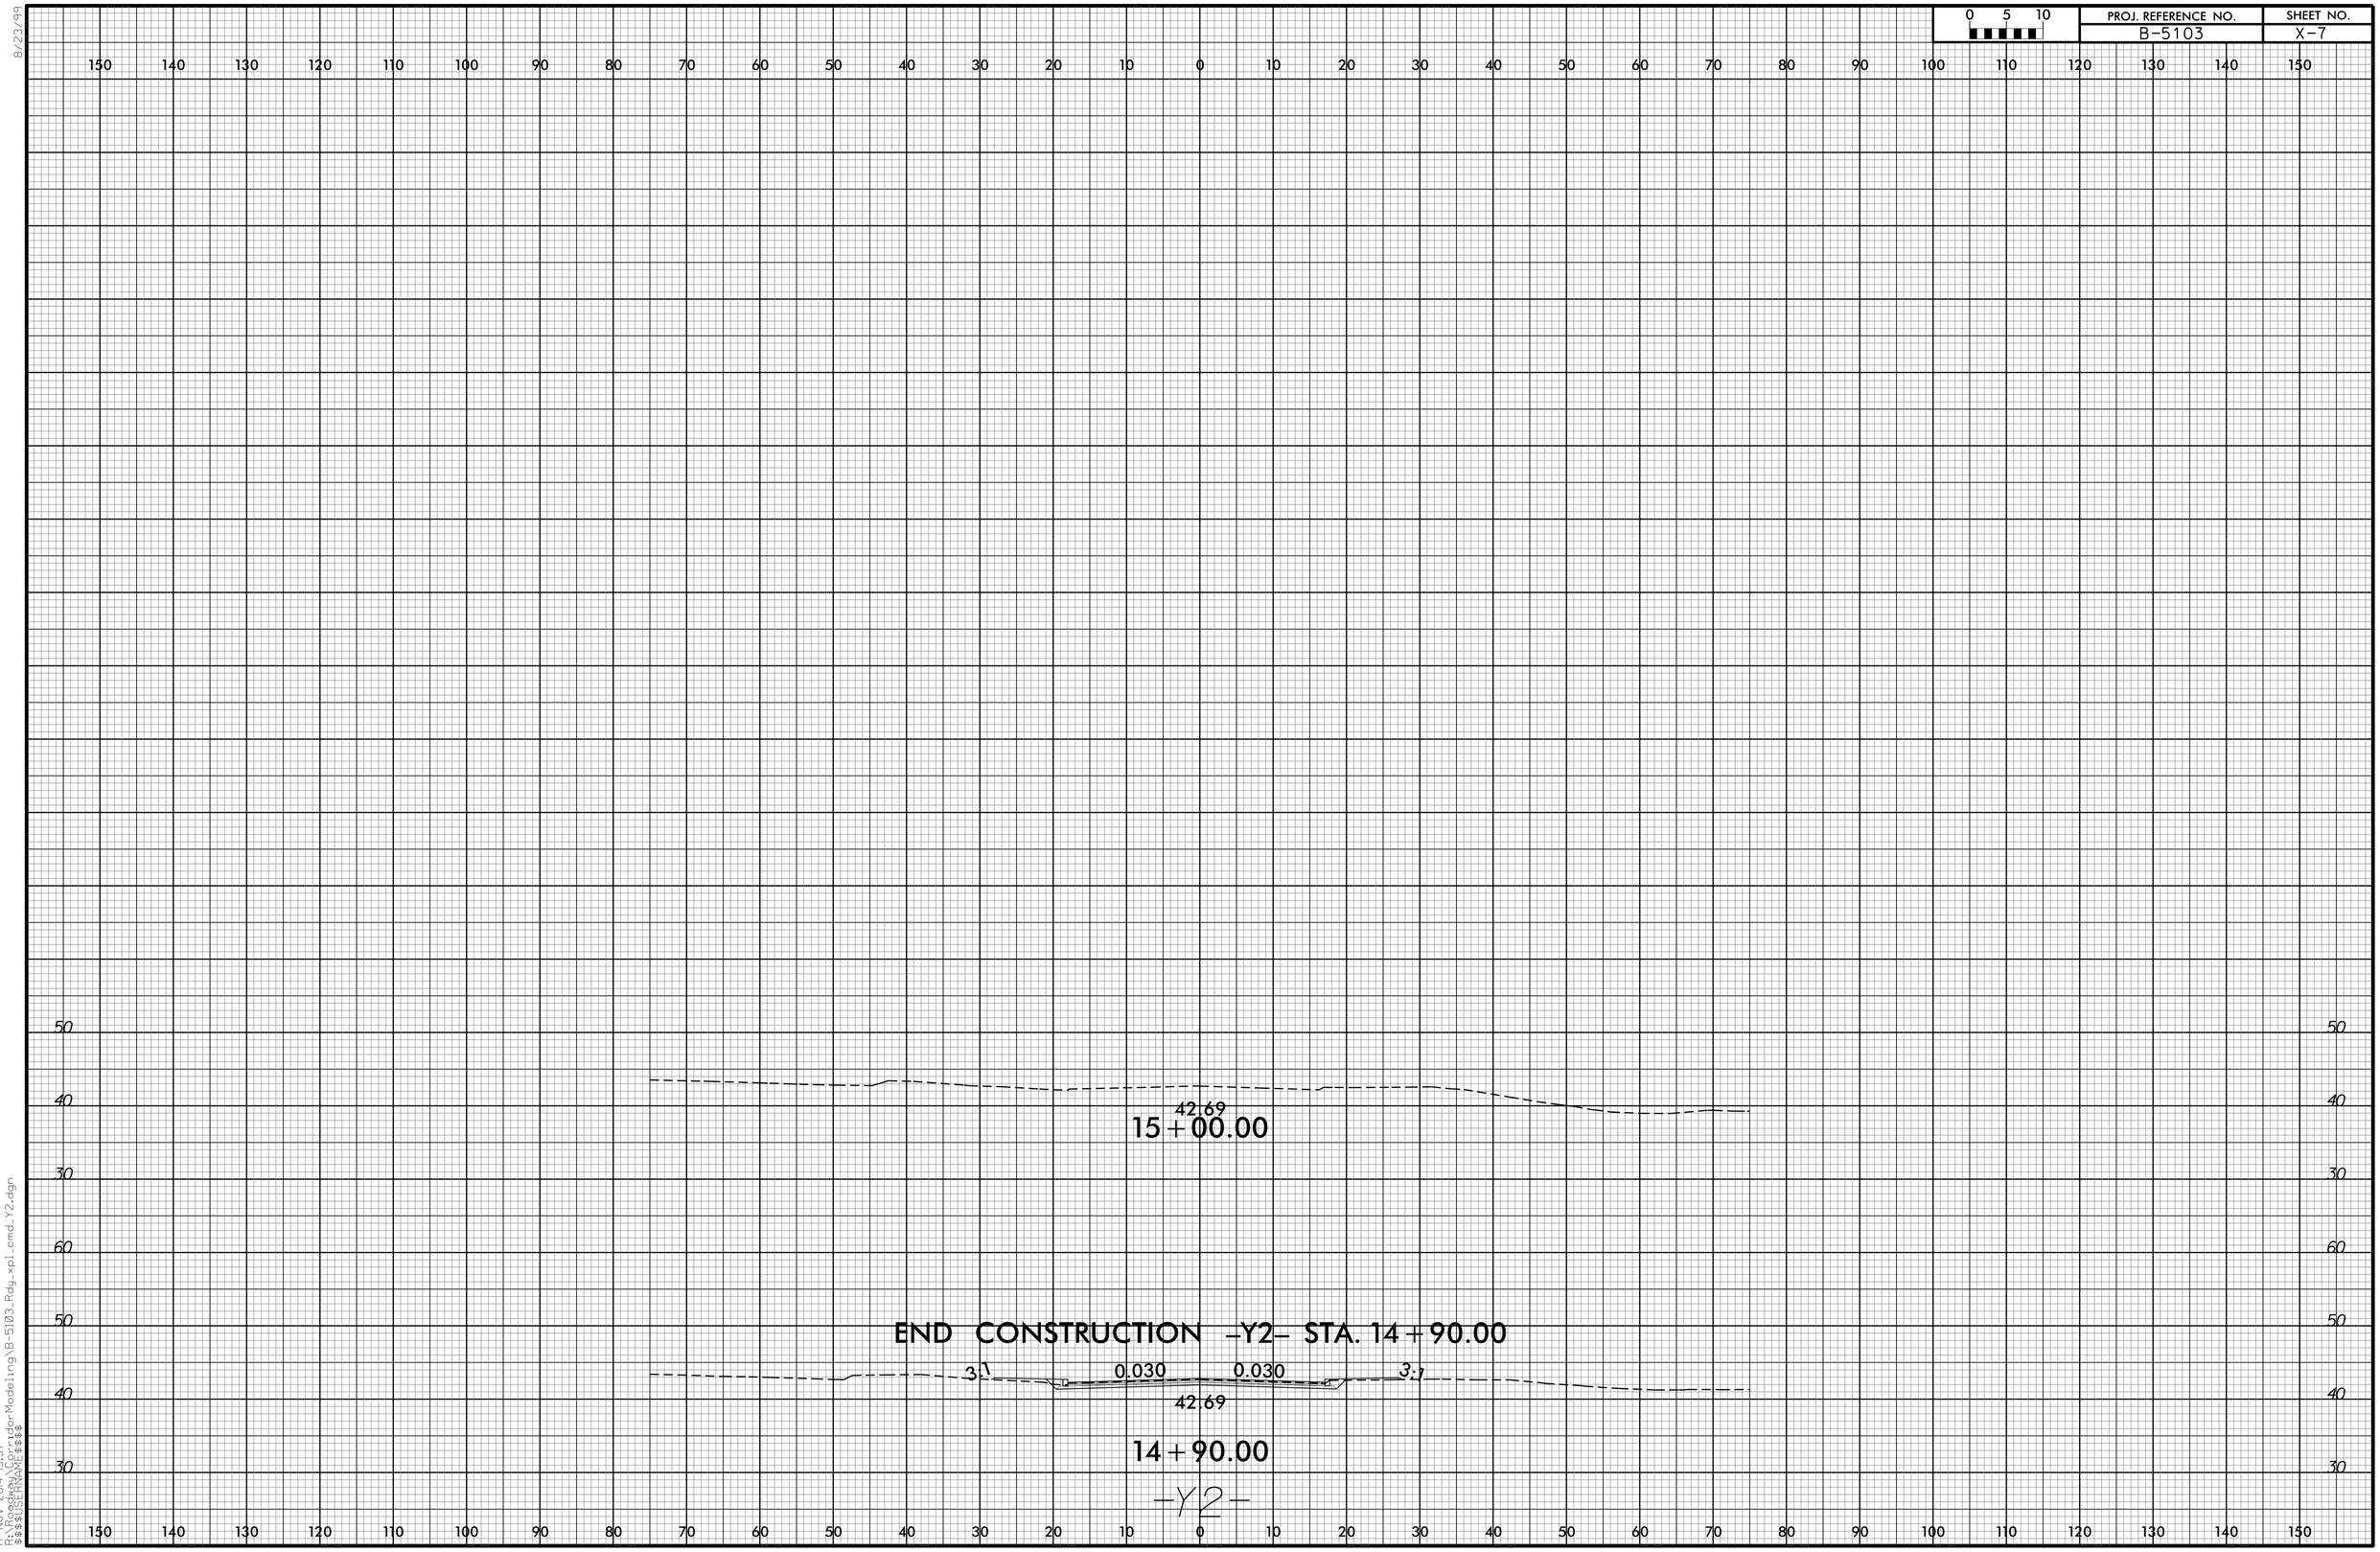

17-NOV-2004 15:37
R:\Proj\Hydr\Hydr-Modeling\B-5103_Rdy_xpl_cmd_Y2.dgn
$$$$USERNAME$$$$