8/23/99

0 5 10	PROJ. REFERENCE NO.	SHEET NO.
	B-5103	X-5

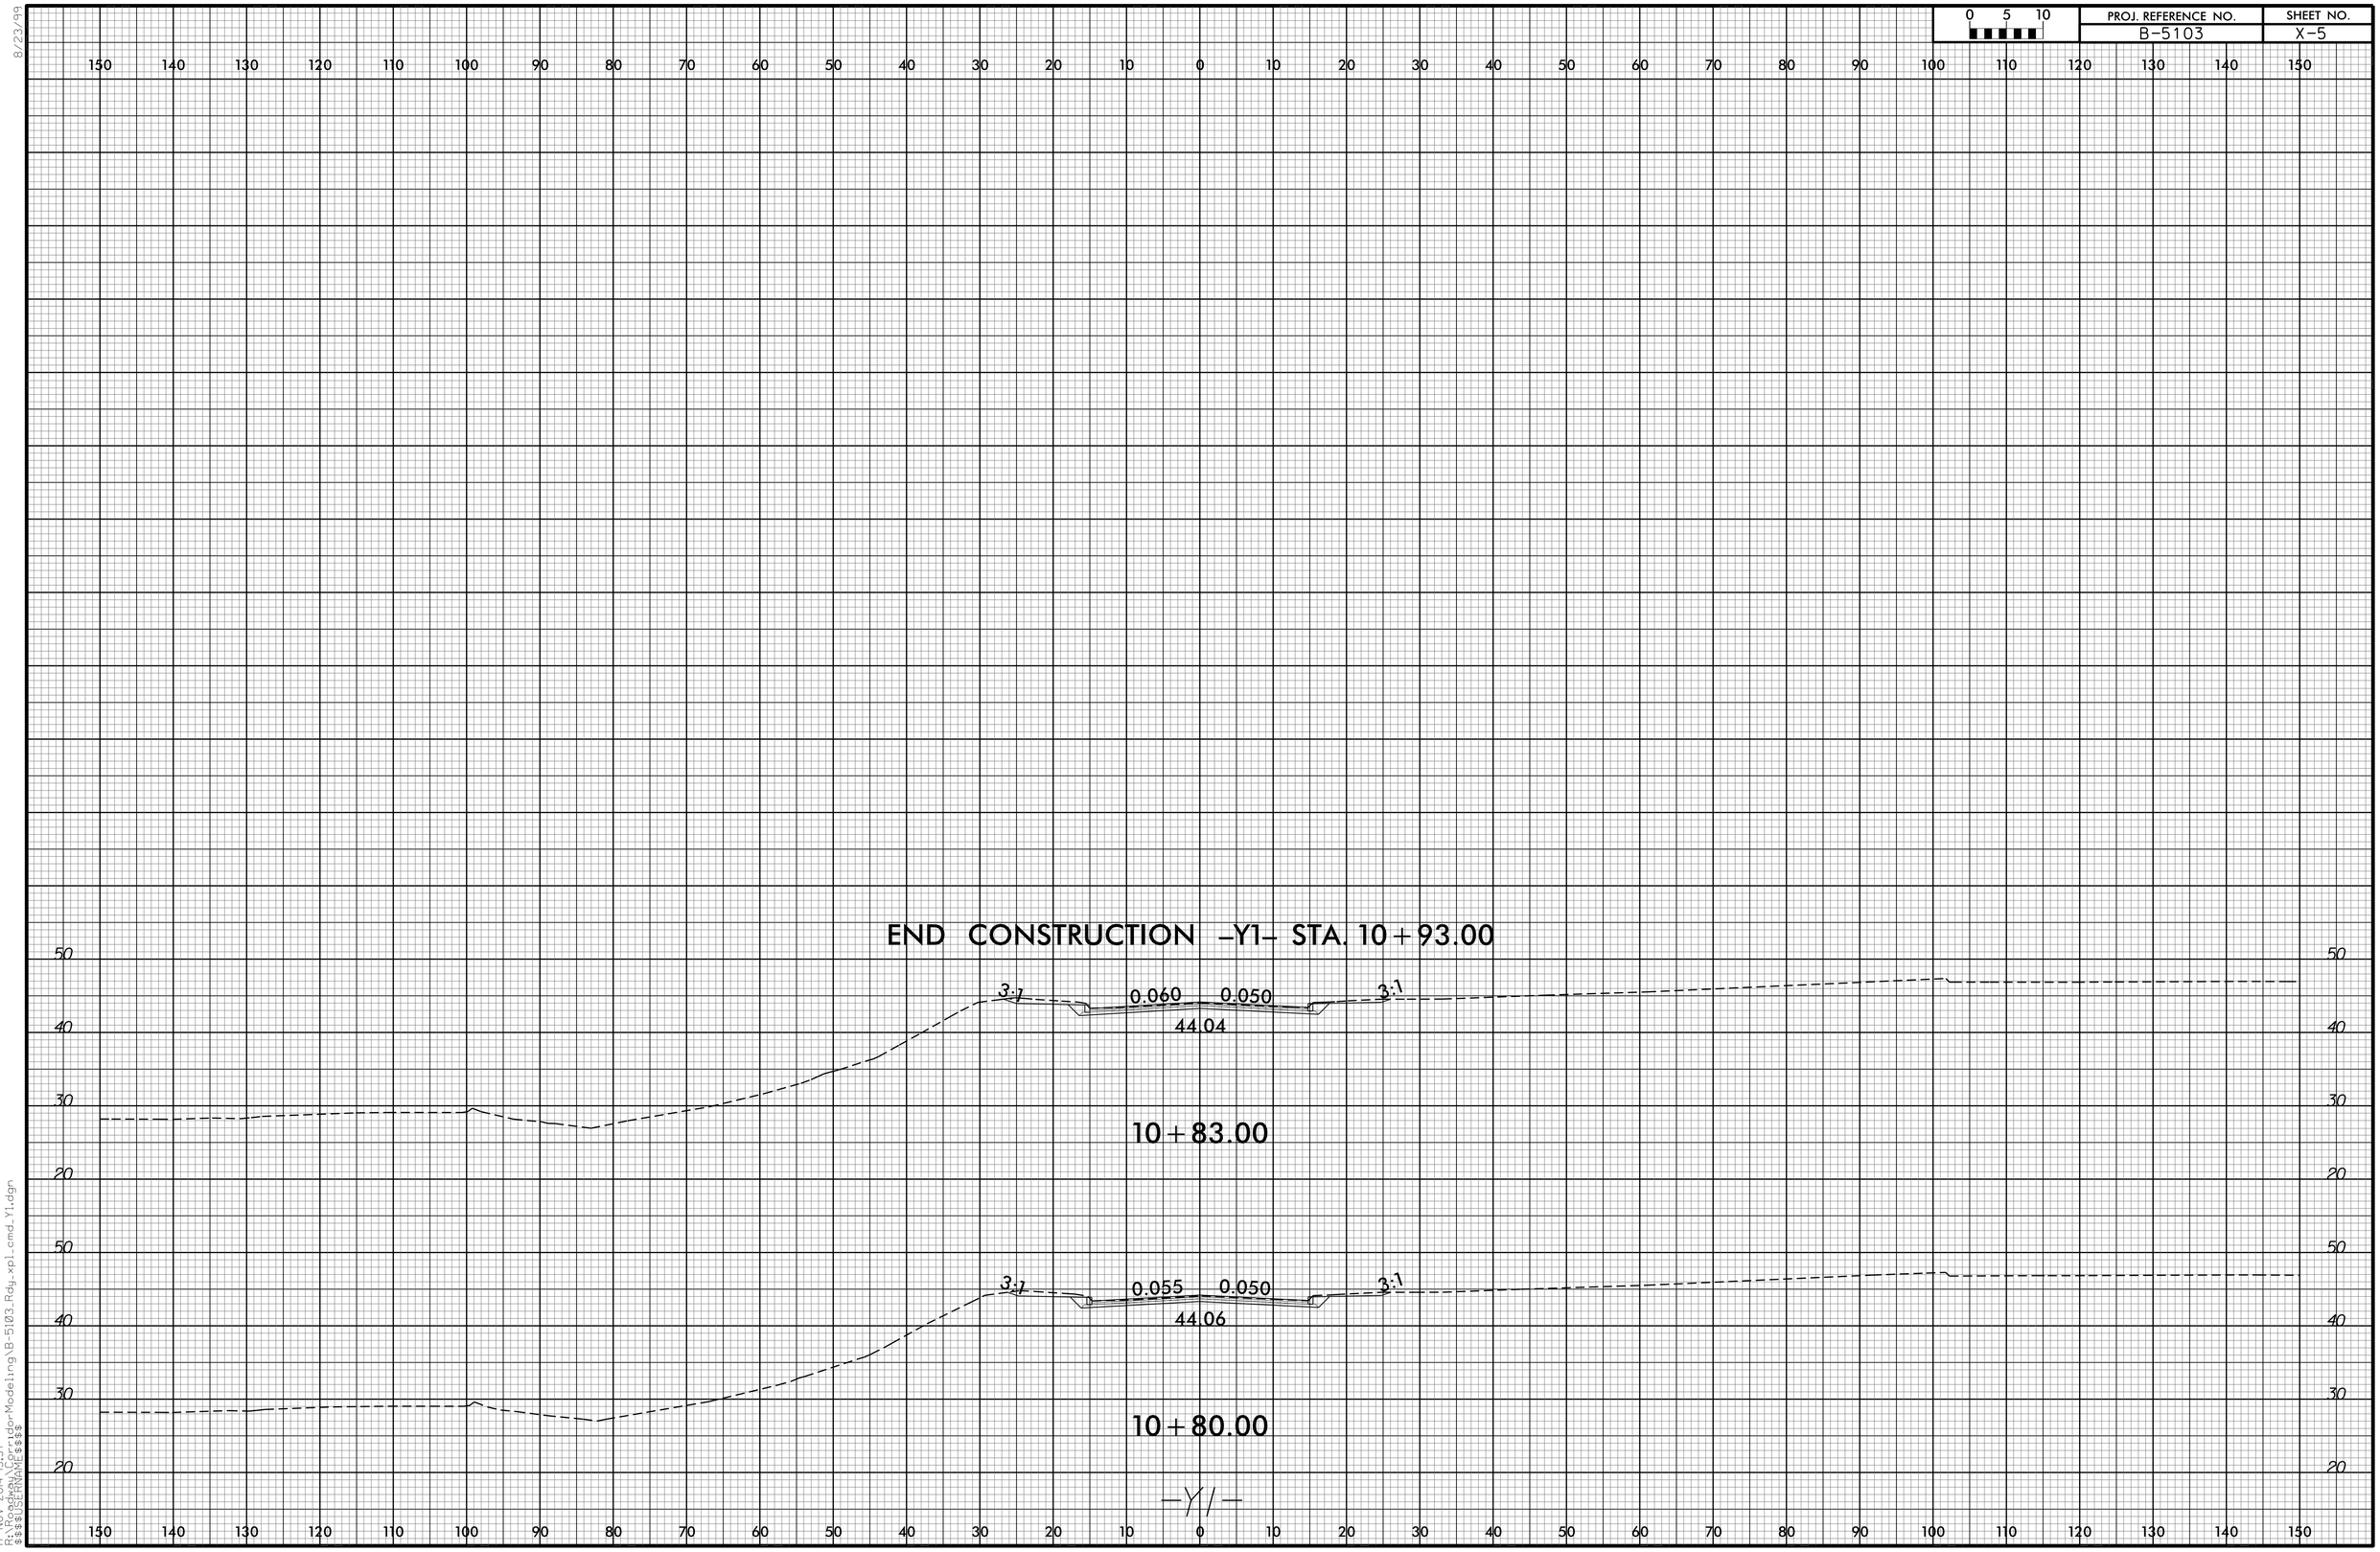

17-NOV-2014 15:37
R:\Roadway\Corridor Modeling\B-5103_Rdy_xpl_cmd_Y1.dgn
$$$$USERNAME$$$$