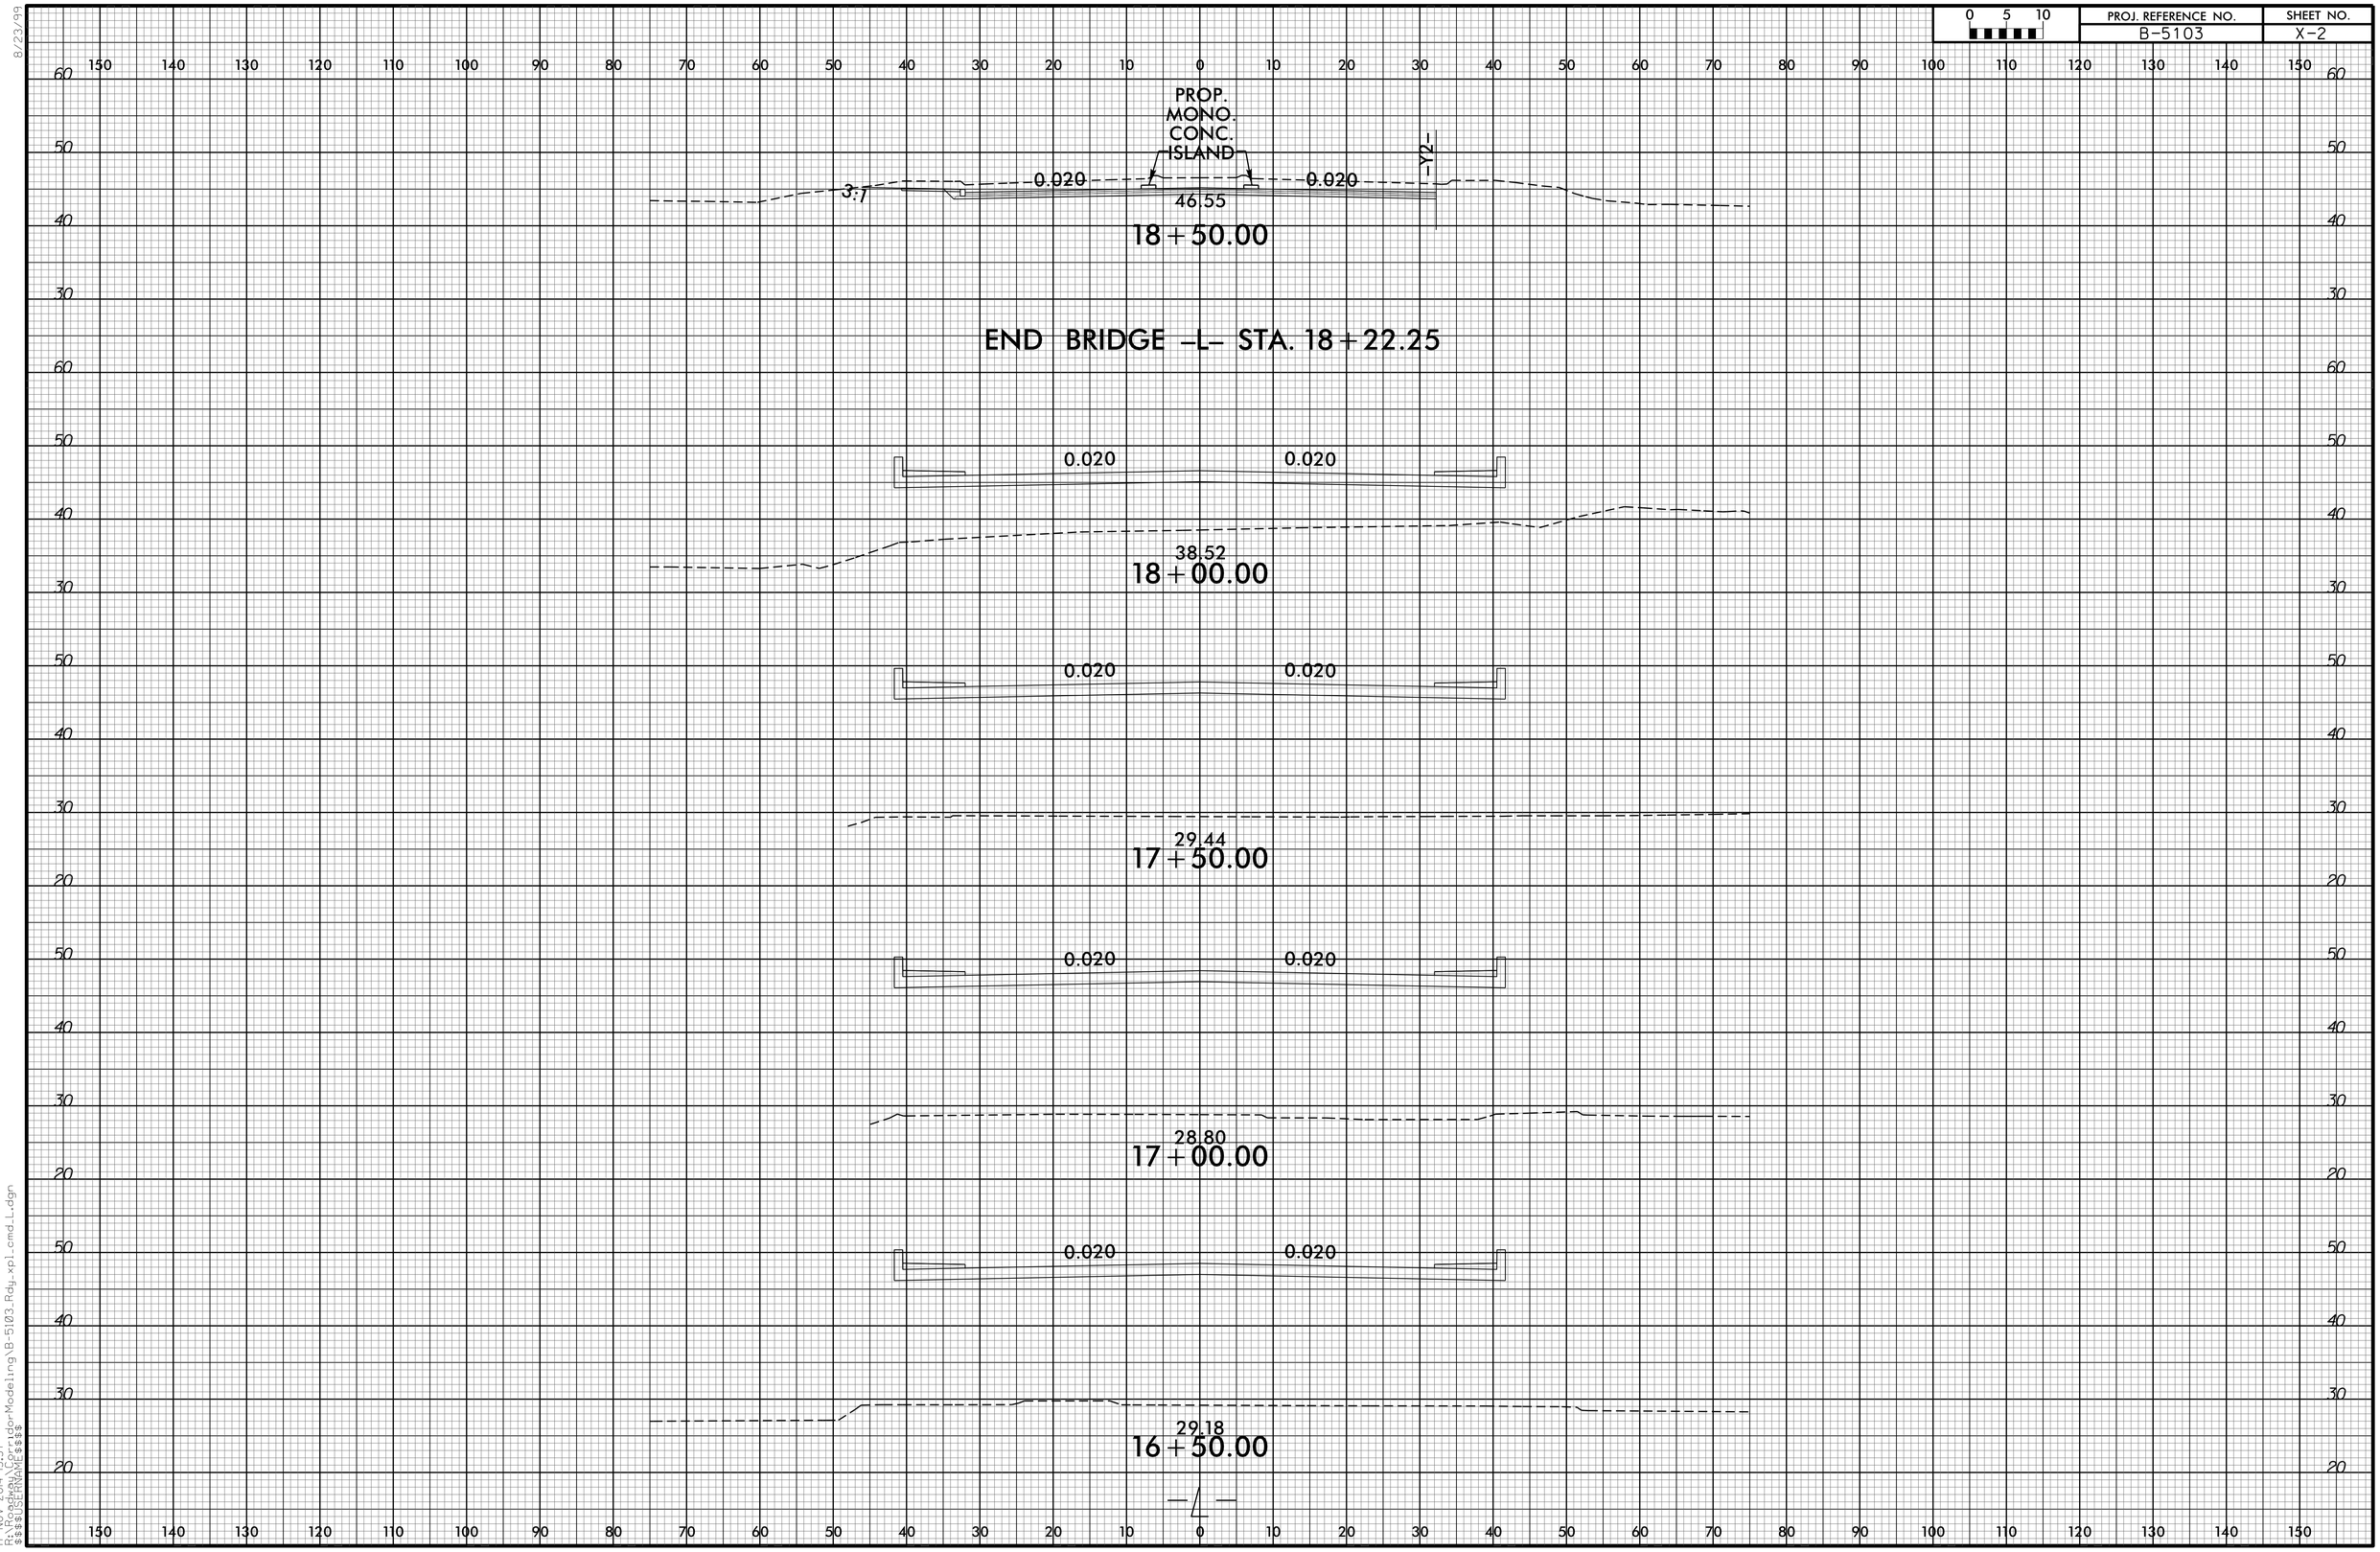

8/23/99
17-NOV-2004 15:37
R:\Roadway\Proj\tpk\Modeling\B-5103_Rdy_xpl_cmd_L.dgn
$$$$USERNAME$$$$