0 5 10	PROJ. REFERENCE NO.	SHEET NO.
	B-5103	X-6

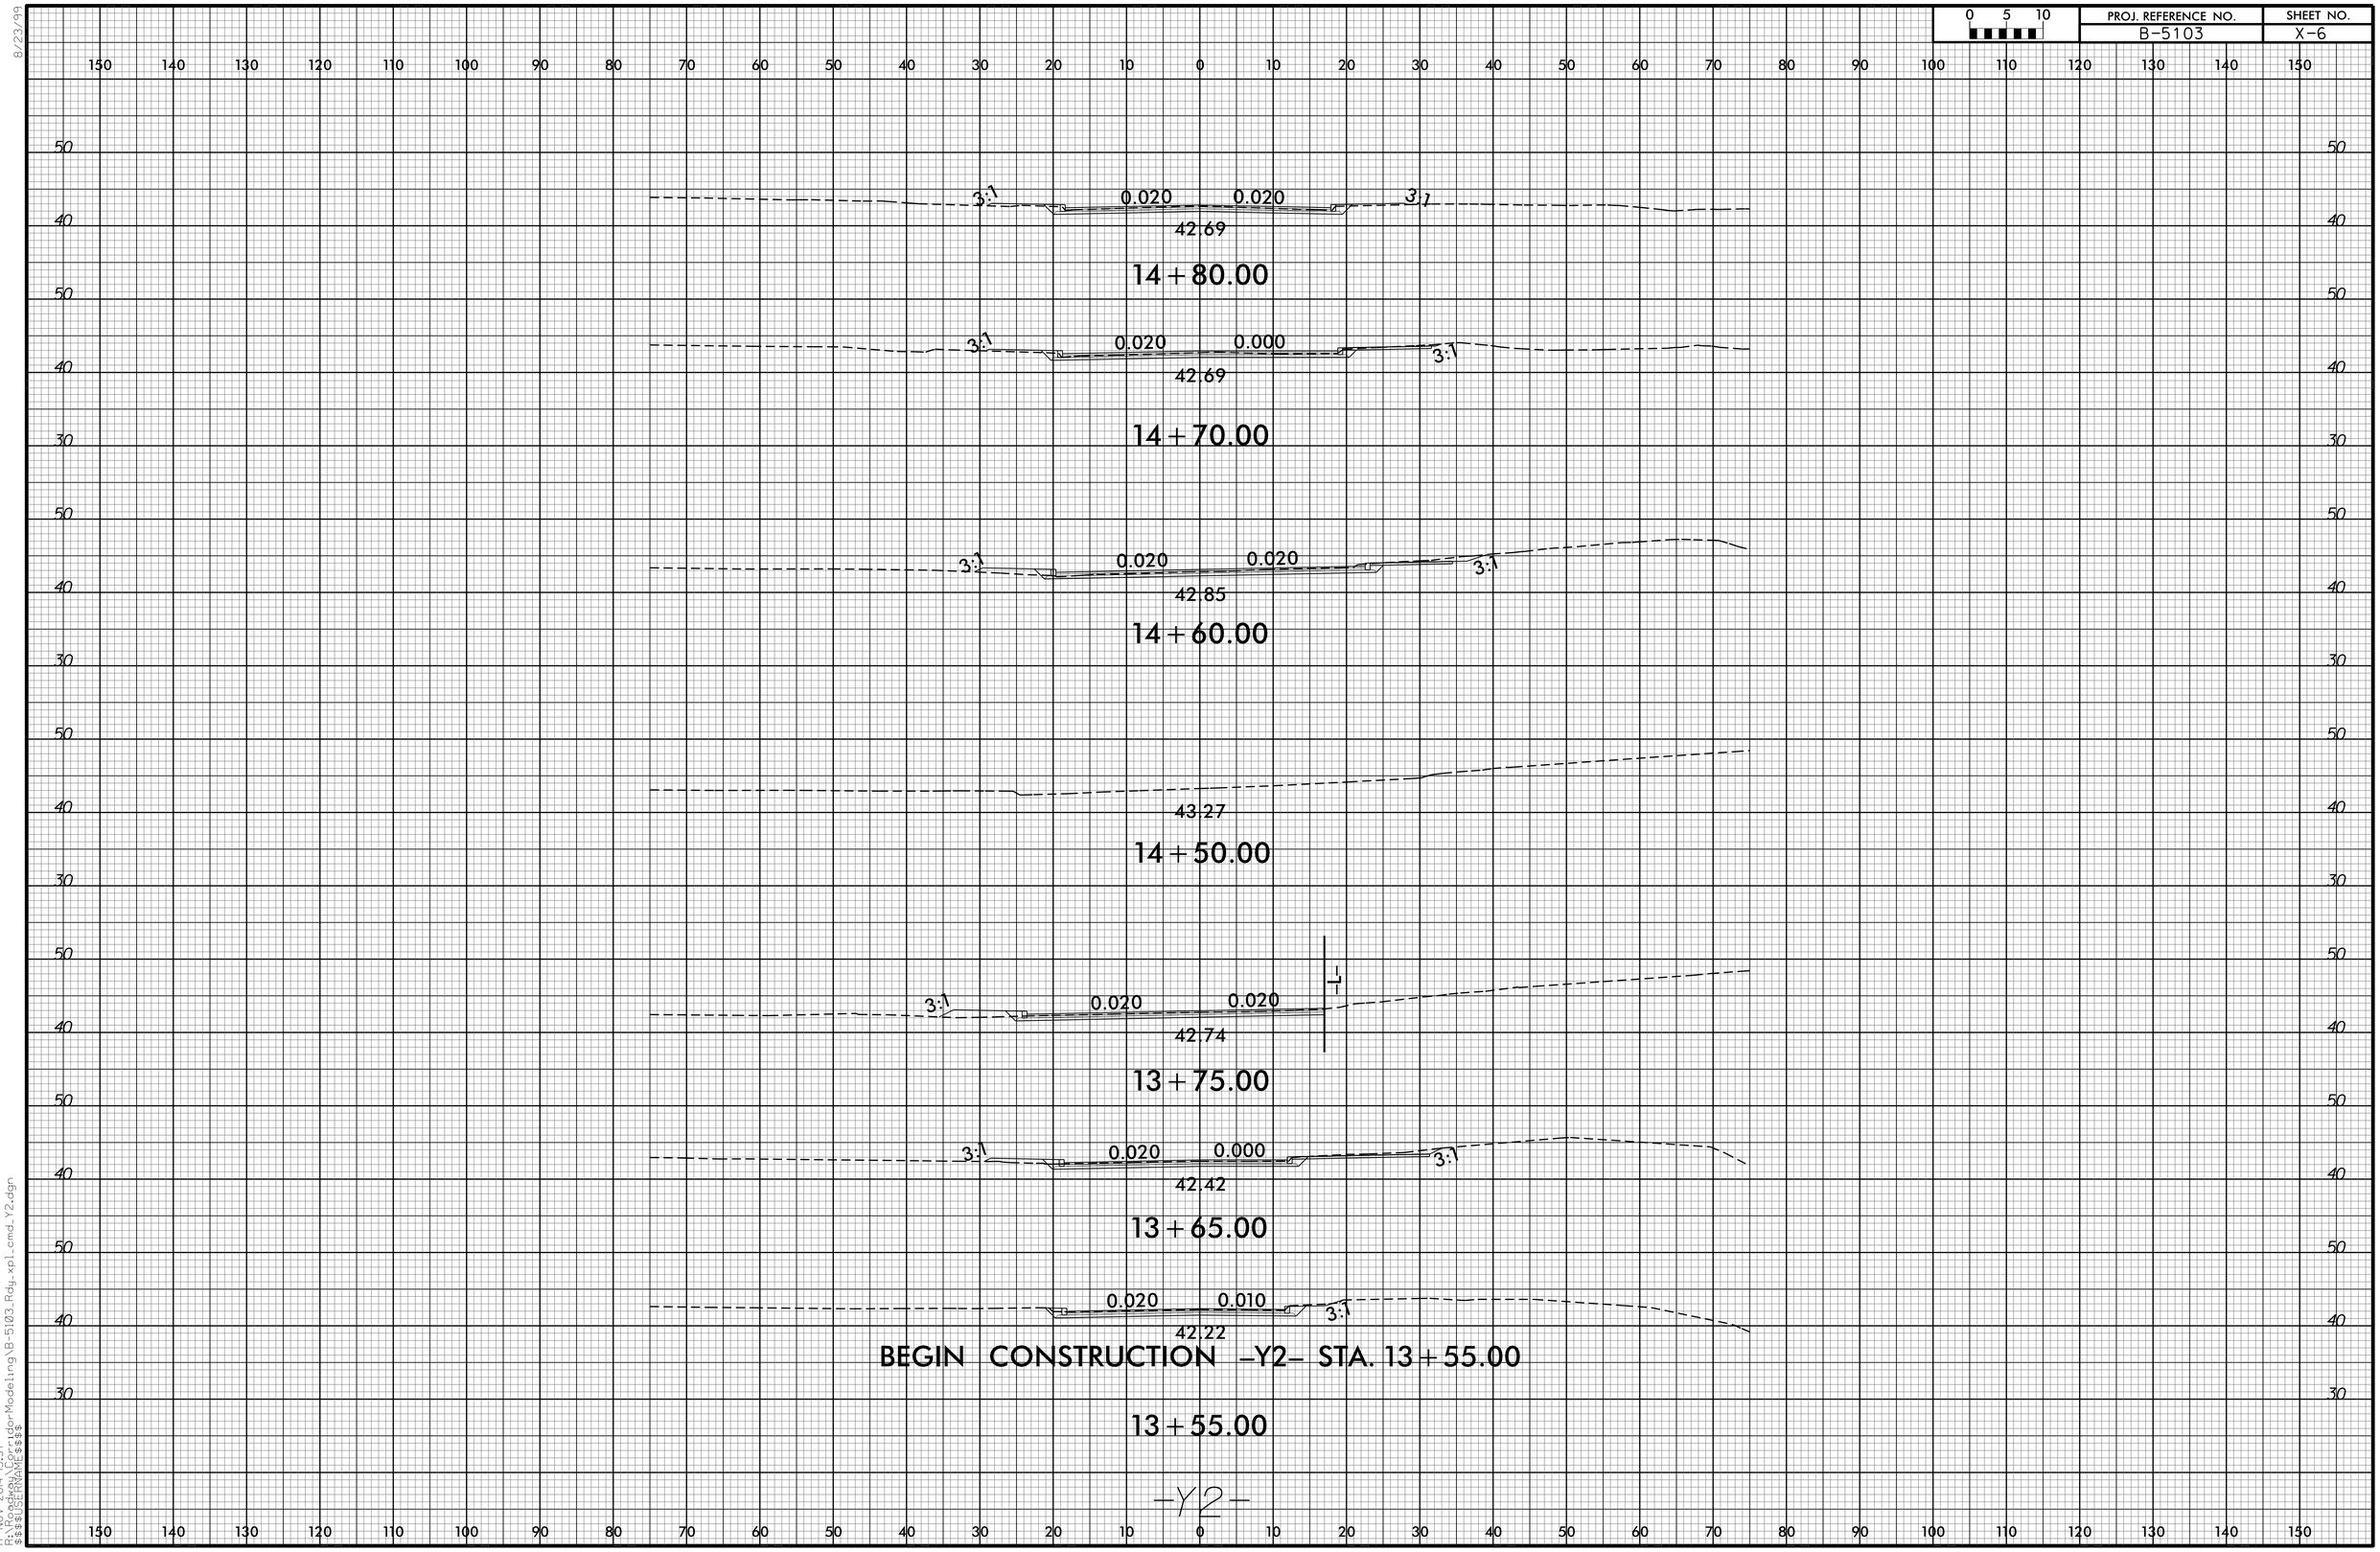

8/23/99

17-NOV-2014 15:37
R:\Roadway\Proj\cadd\Roadway\Modeling\B-5103_Rdy_xpl_cmd_Y2.dgn
$$$$USERNAME$$$$