8/23/99

0 5 10	PROJ. REFERENCE NO.	SHEET NO.
	B-5103	X-3

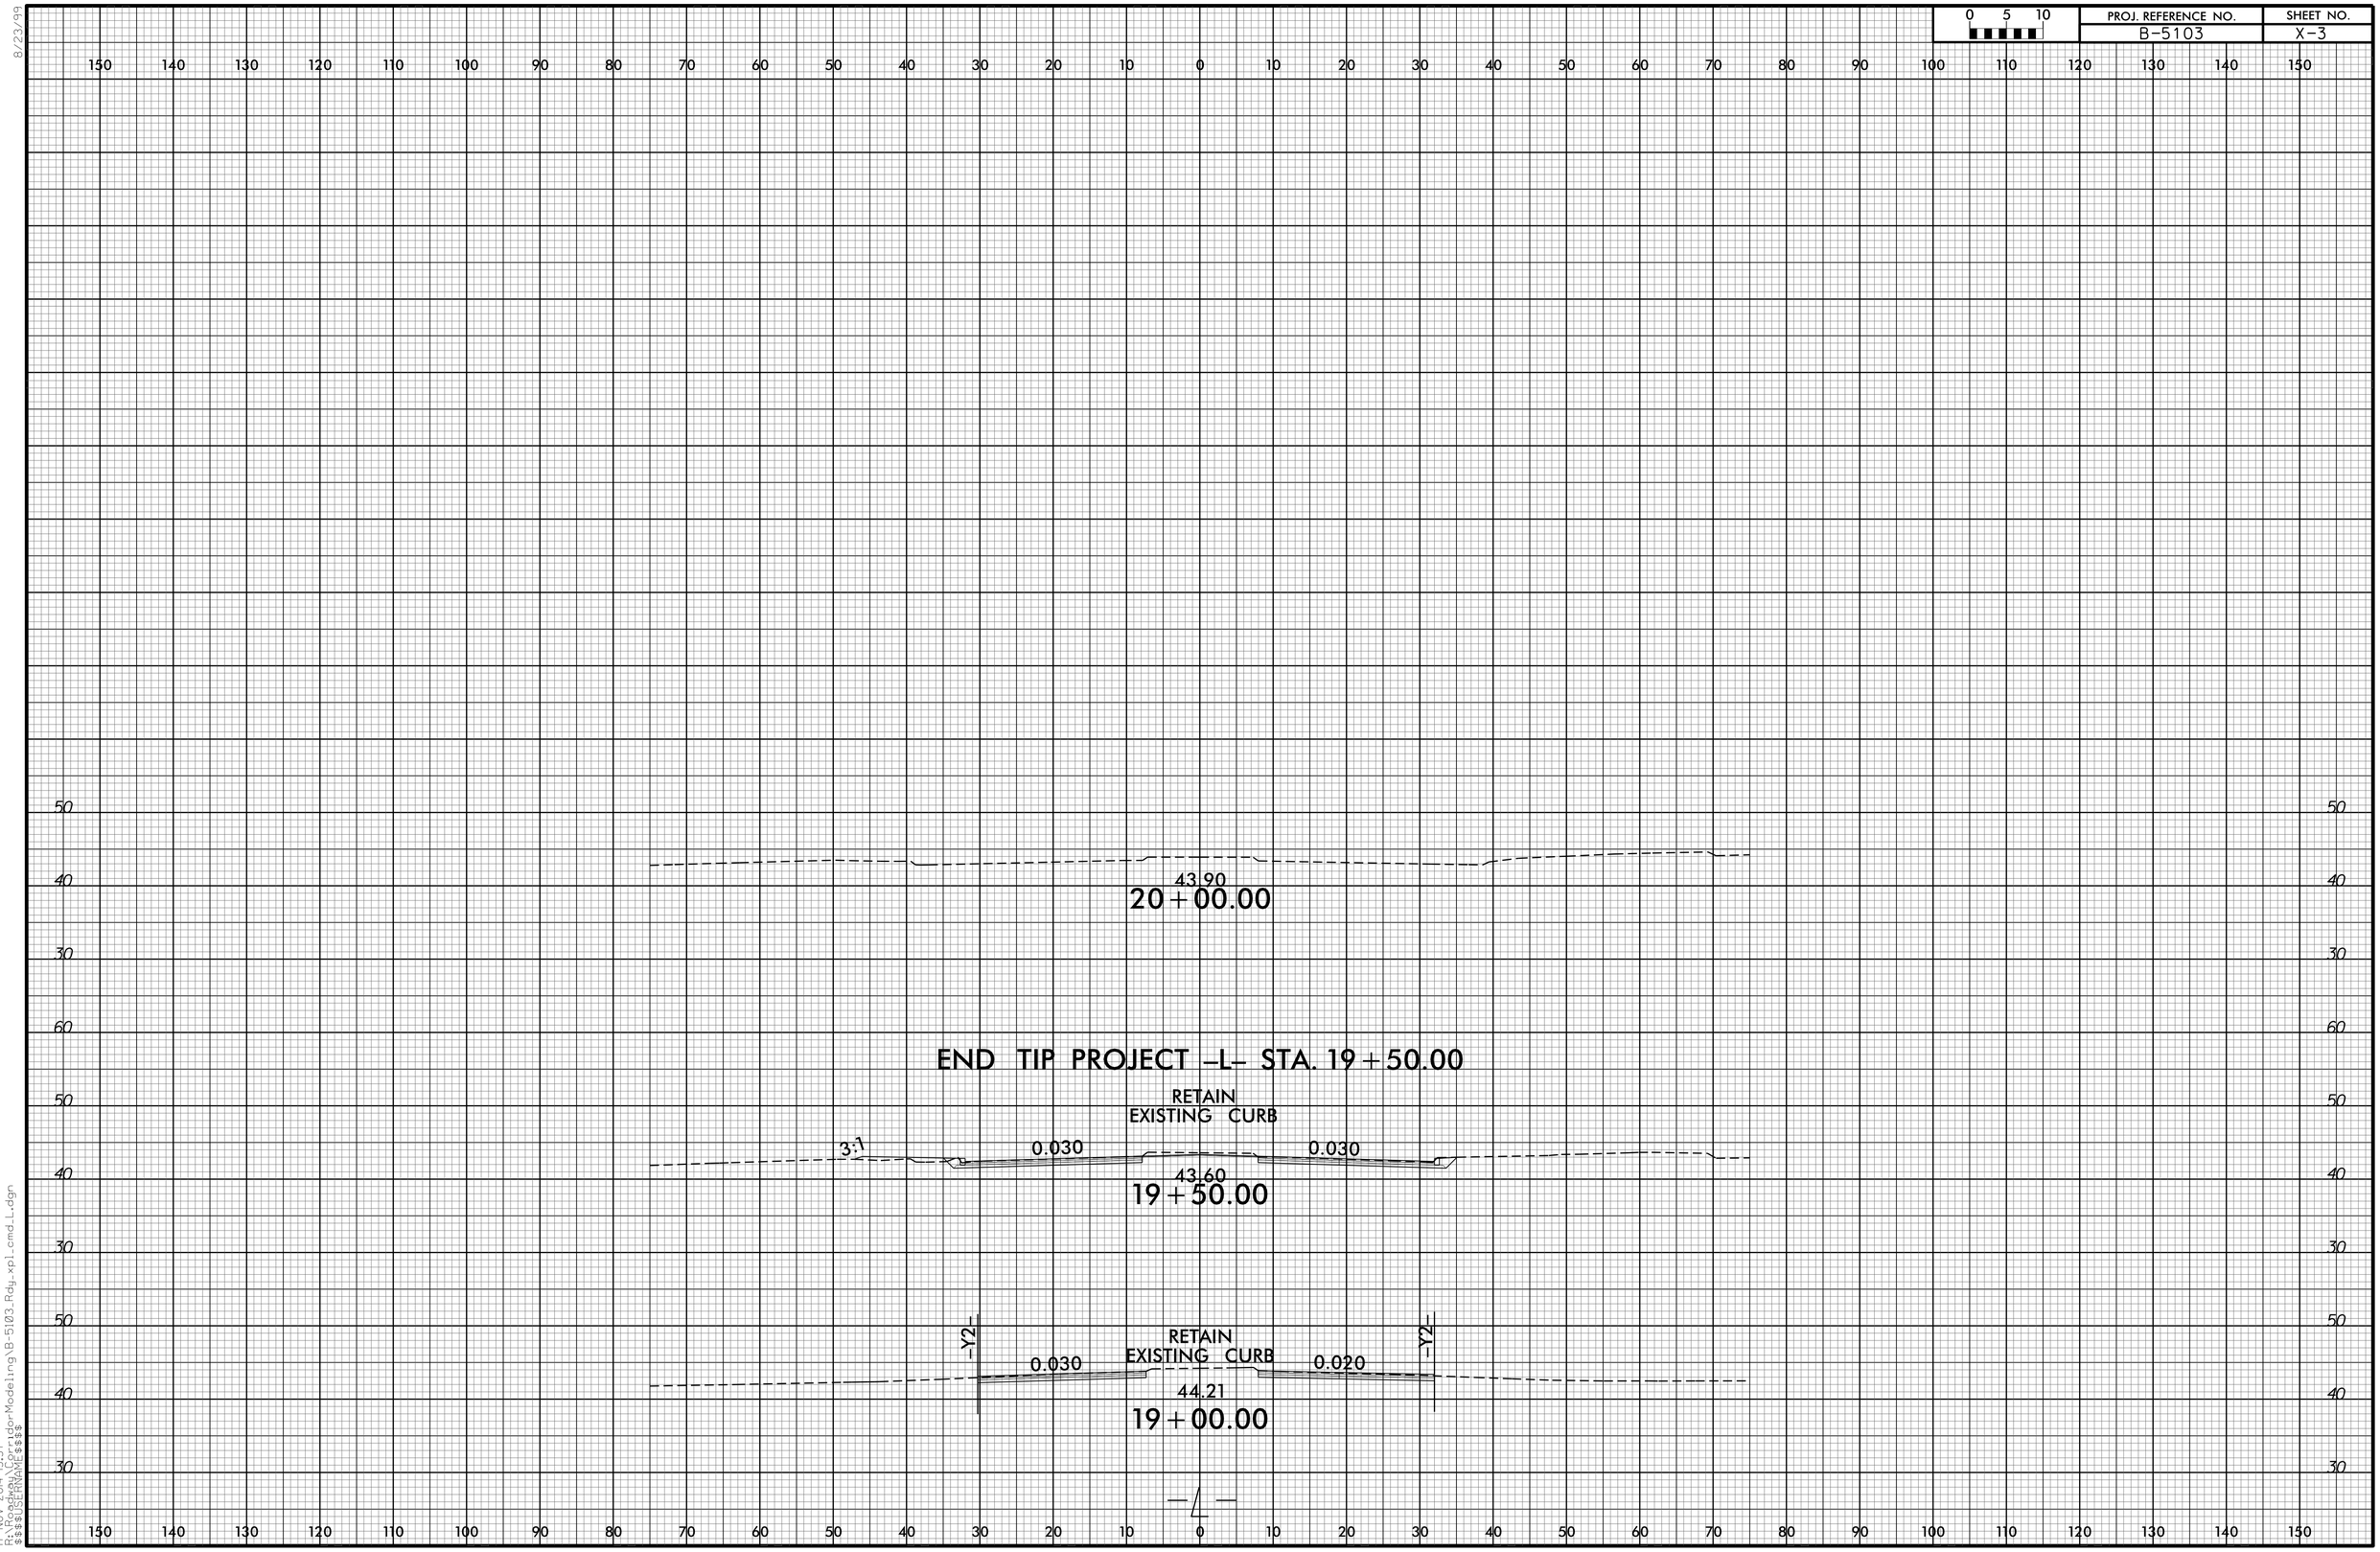

17-NOV-2004 15:37
R:\Roadway\Proj\pdp-Modeling\B-5103_Rdy_xpl_end_L.dgn
$$$$USERNAME$$$$