0 5 10	PROJ. REFERENCE NO.	SHEET NO.
	B-5103	X-4

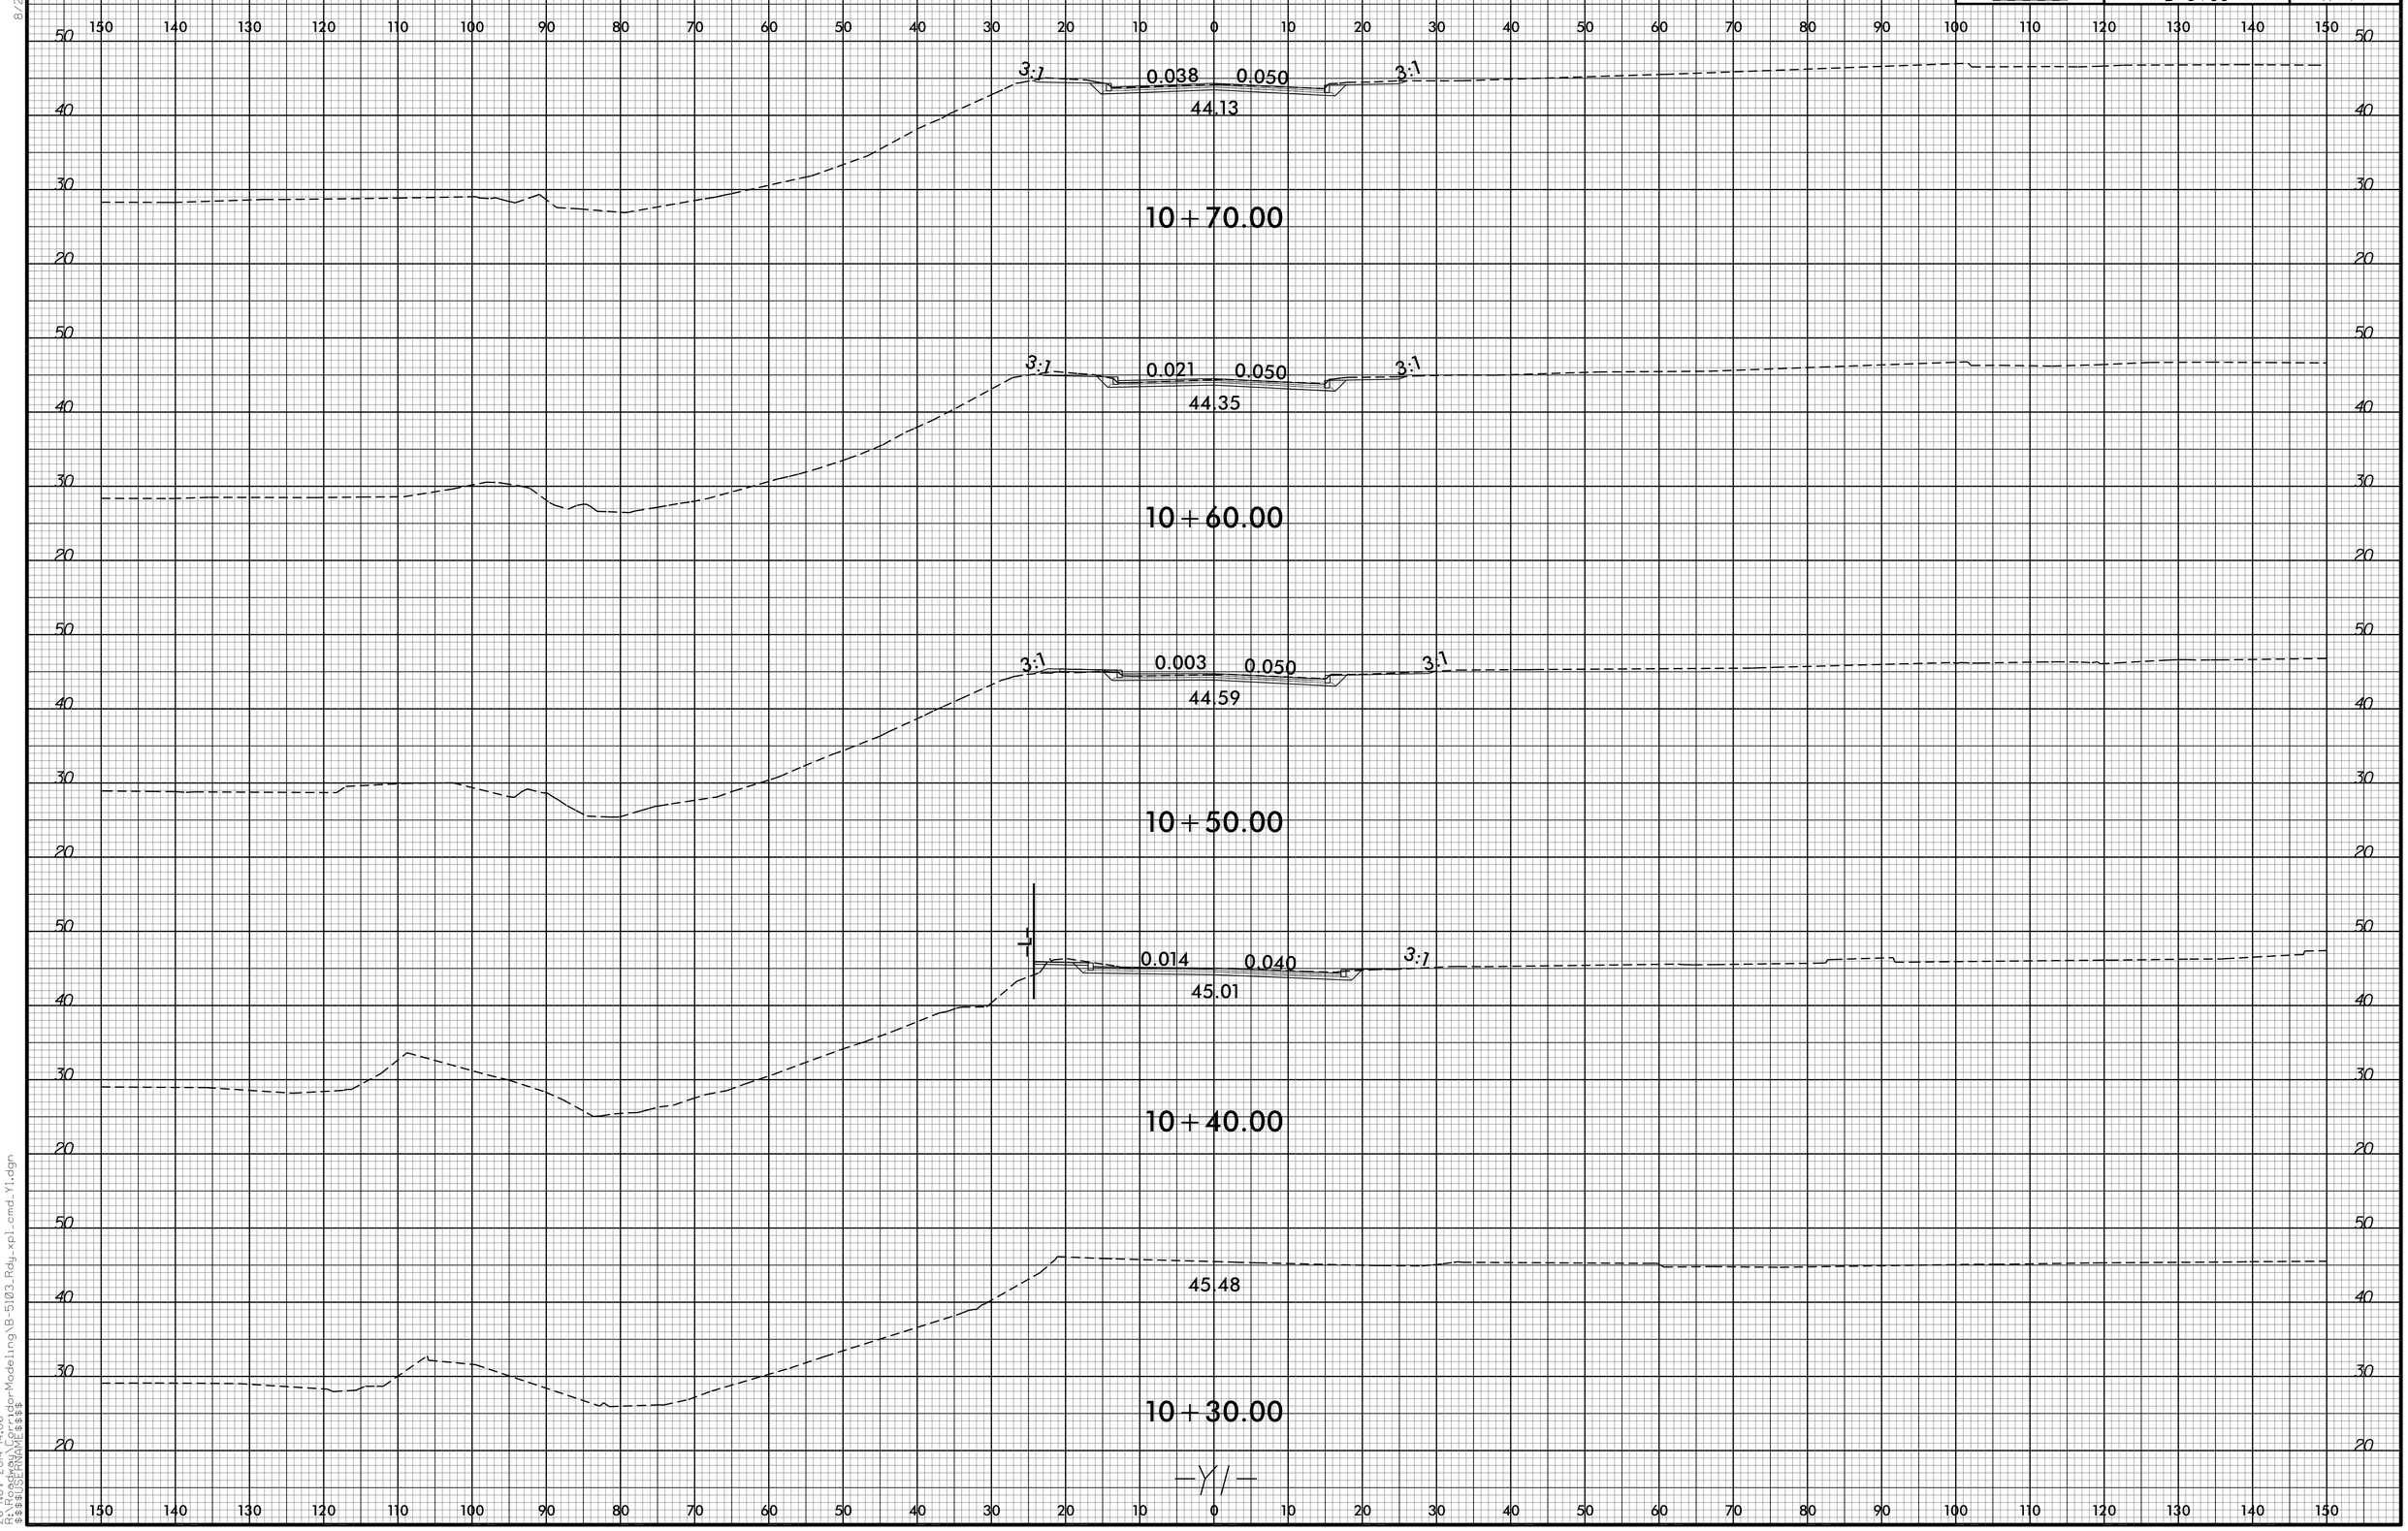

8/23/99

26-NOV-2014 14:06
R:\Design\Roadway\Corridor-Modeling\B-5103_Rdy_xpl_cmd_Y1.dgn
$$$$USERNAME$$$$