0 2.5 5	PROJ. REFERENCE NO.	SHEET NO.
	W-5316	X-3

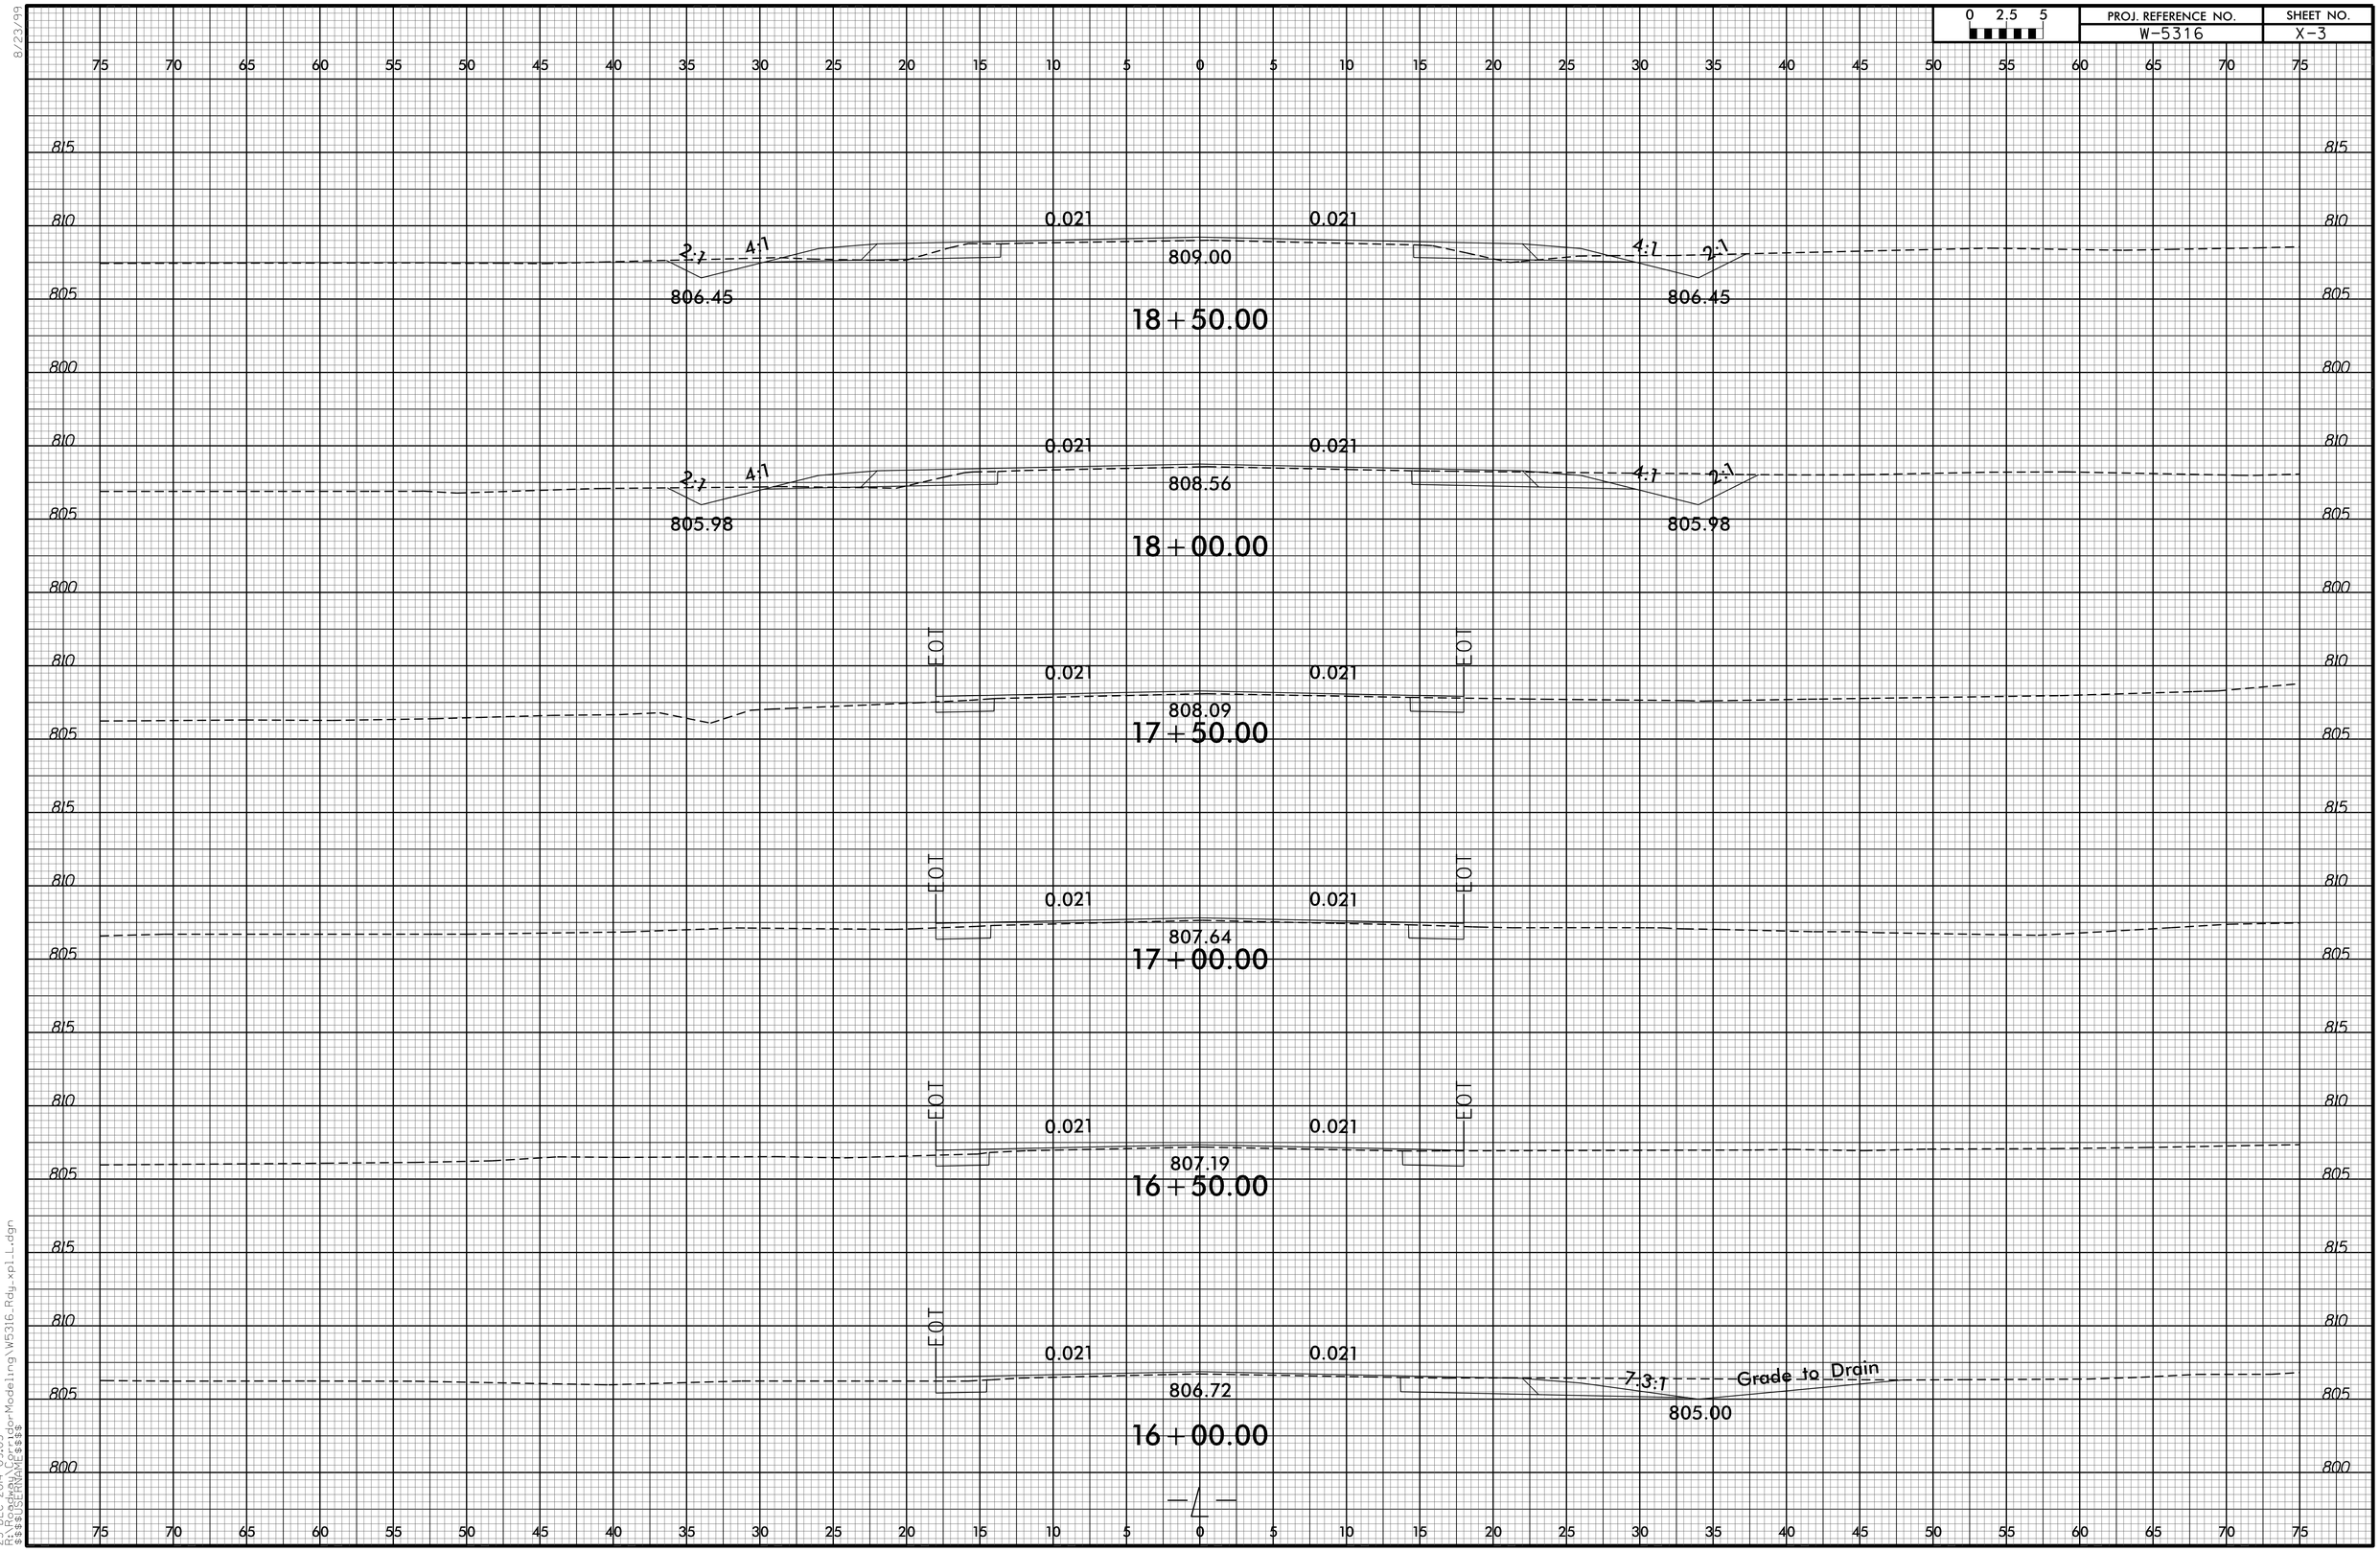

8/23/99
23-DEC-2014 09:05
C:\PROJECTS\Corridor Modeling\W5316_Rdy_xpl_L.dgn
$$$$USERNAME$$$$